- FONDAZIONI -
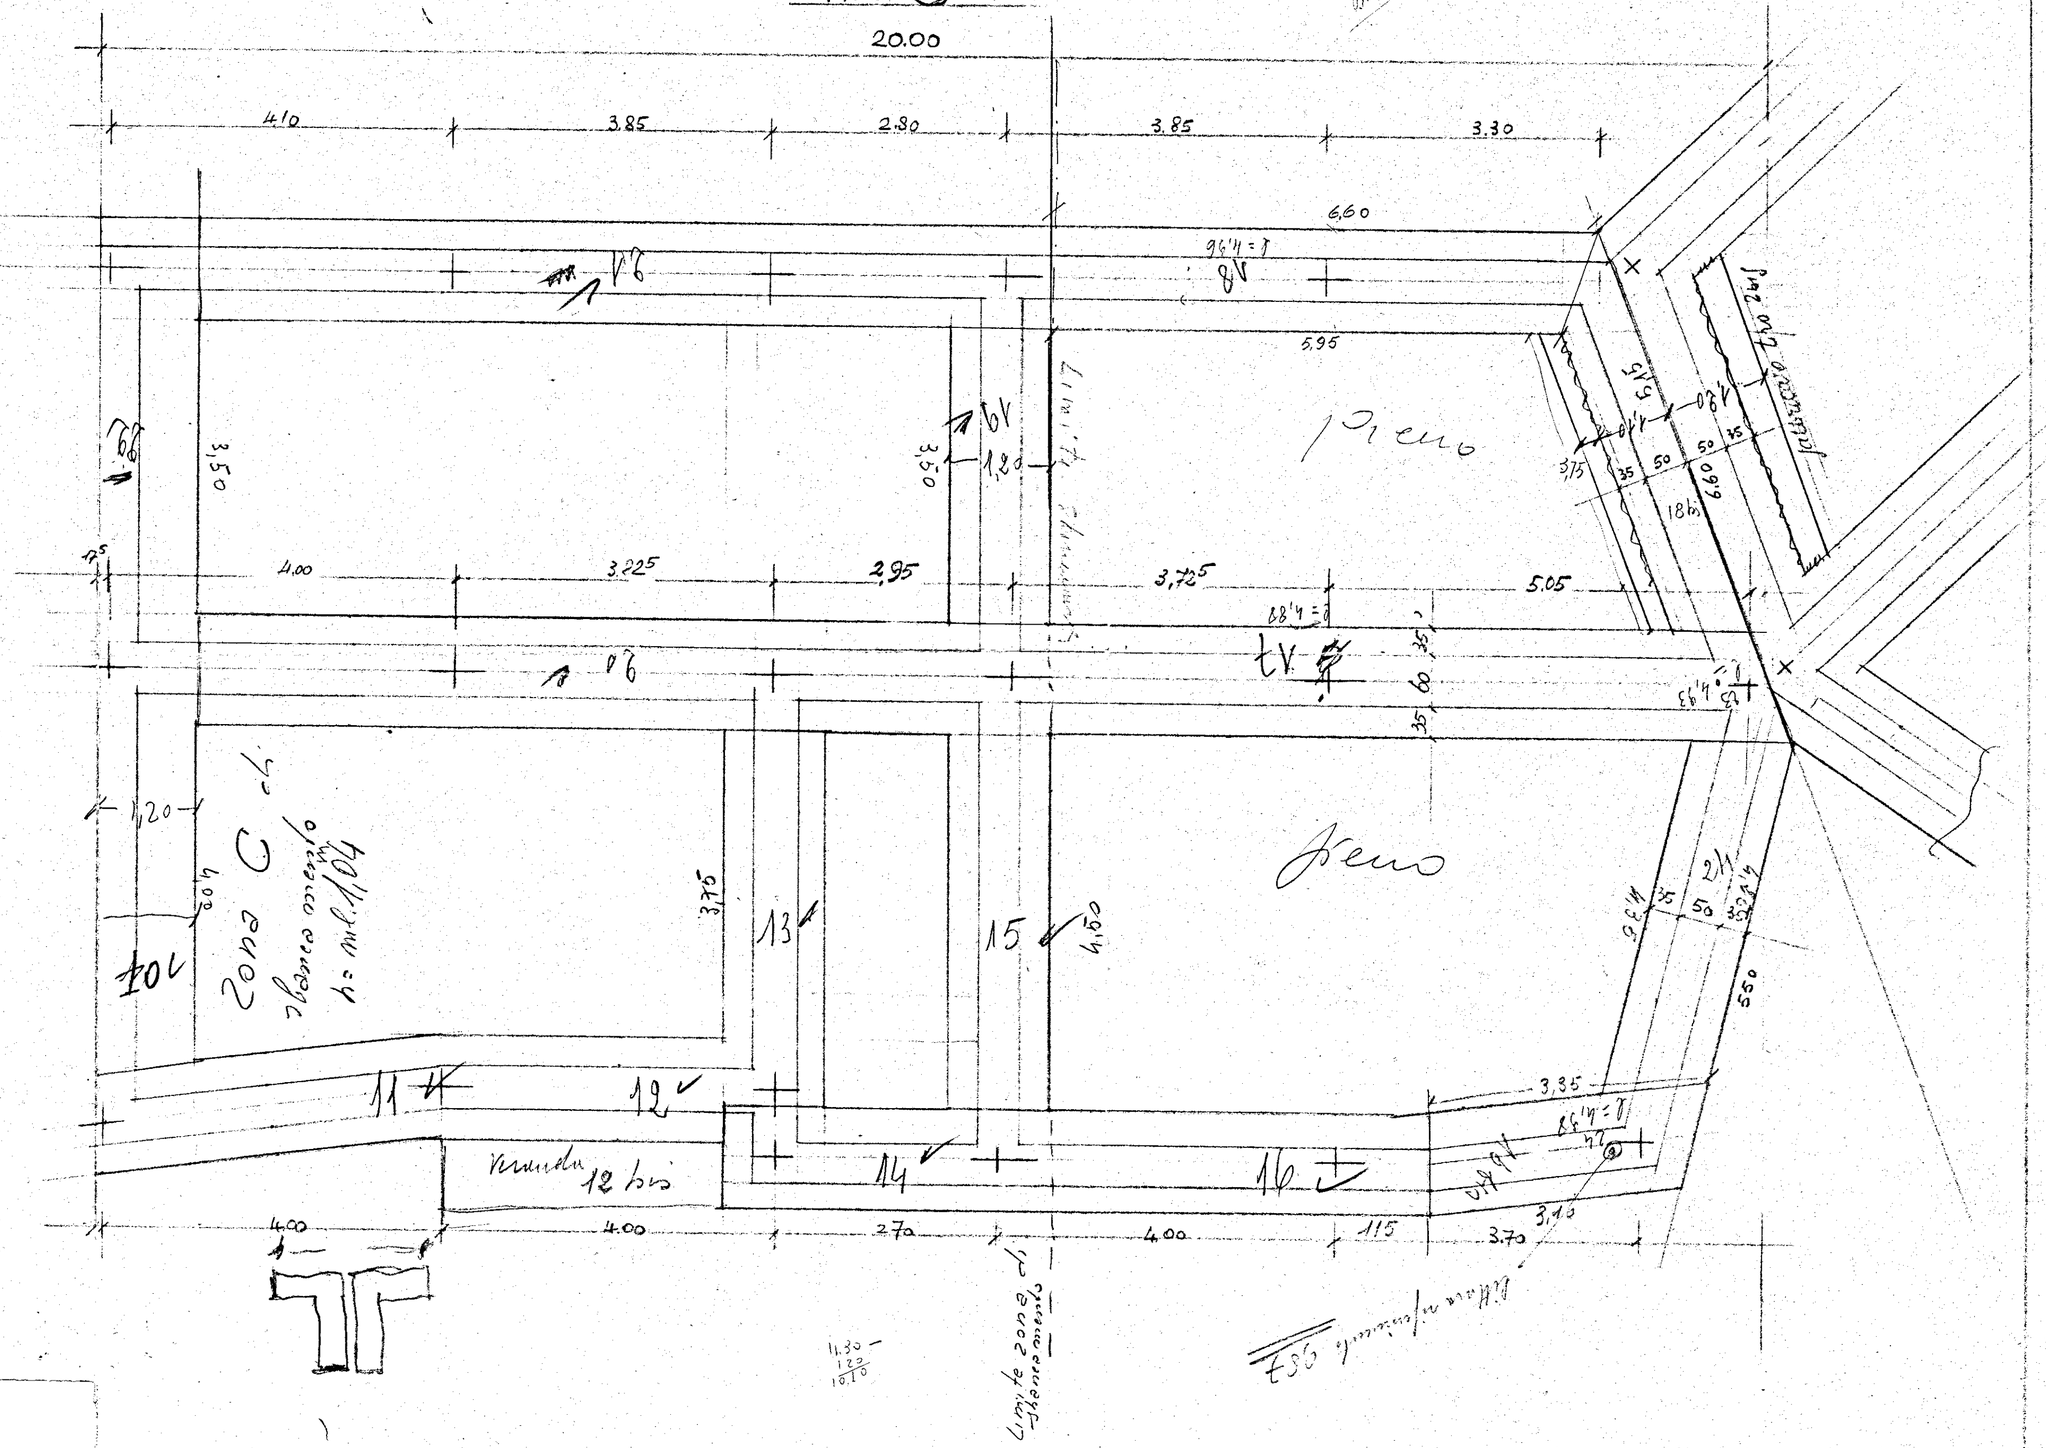
TIPO (2)