


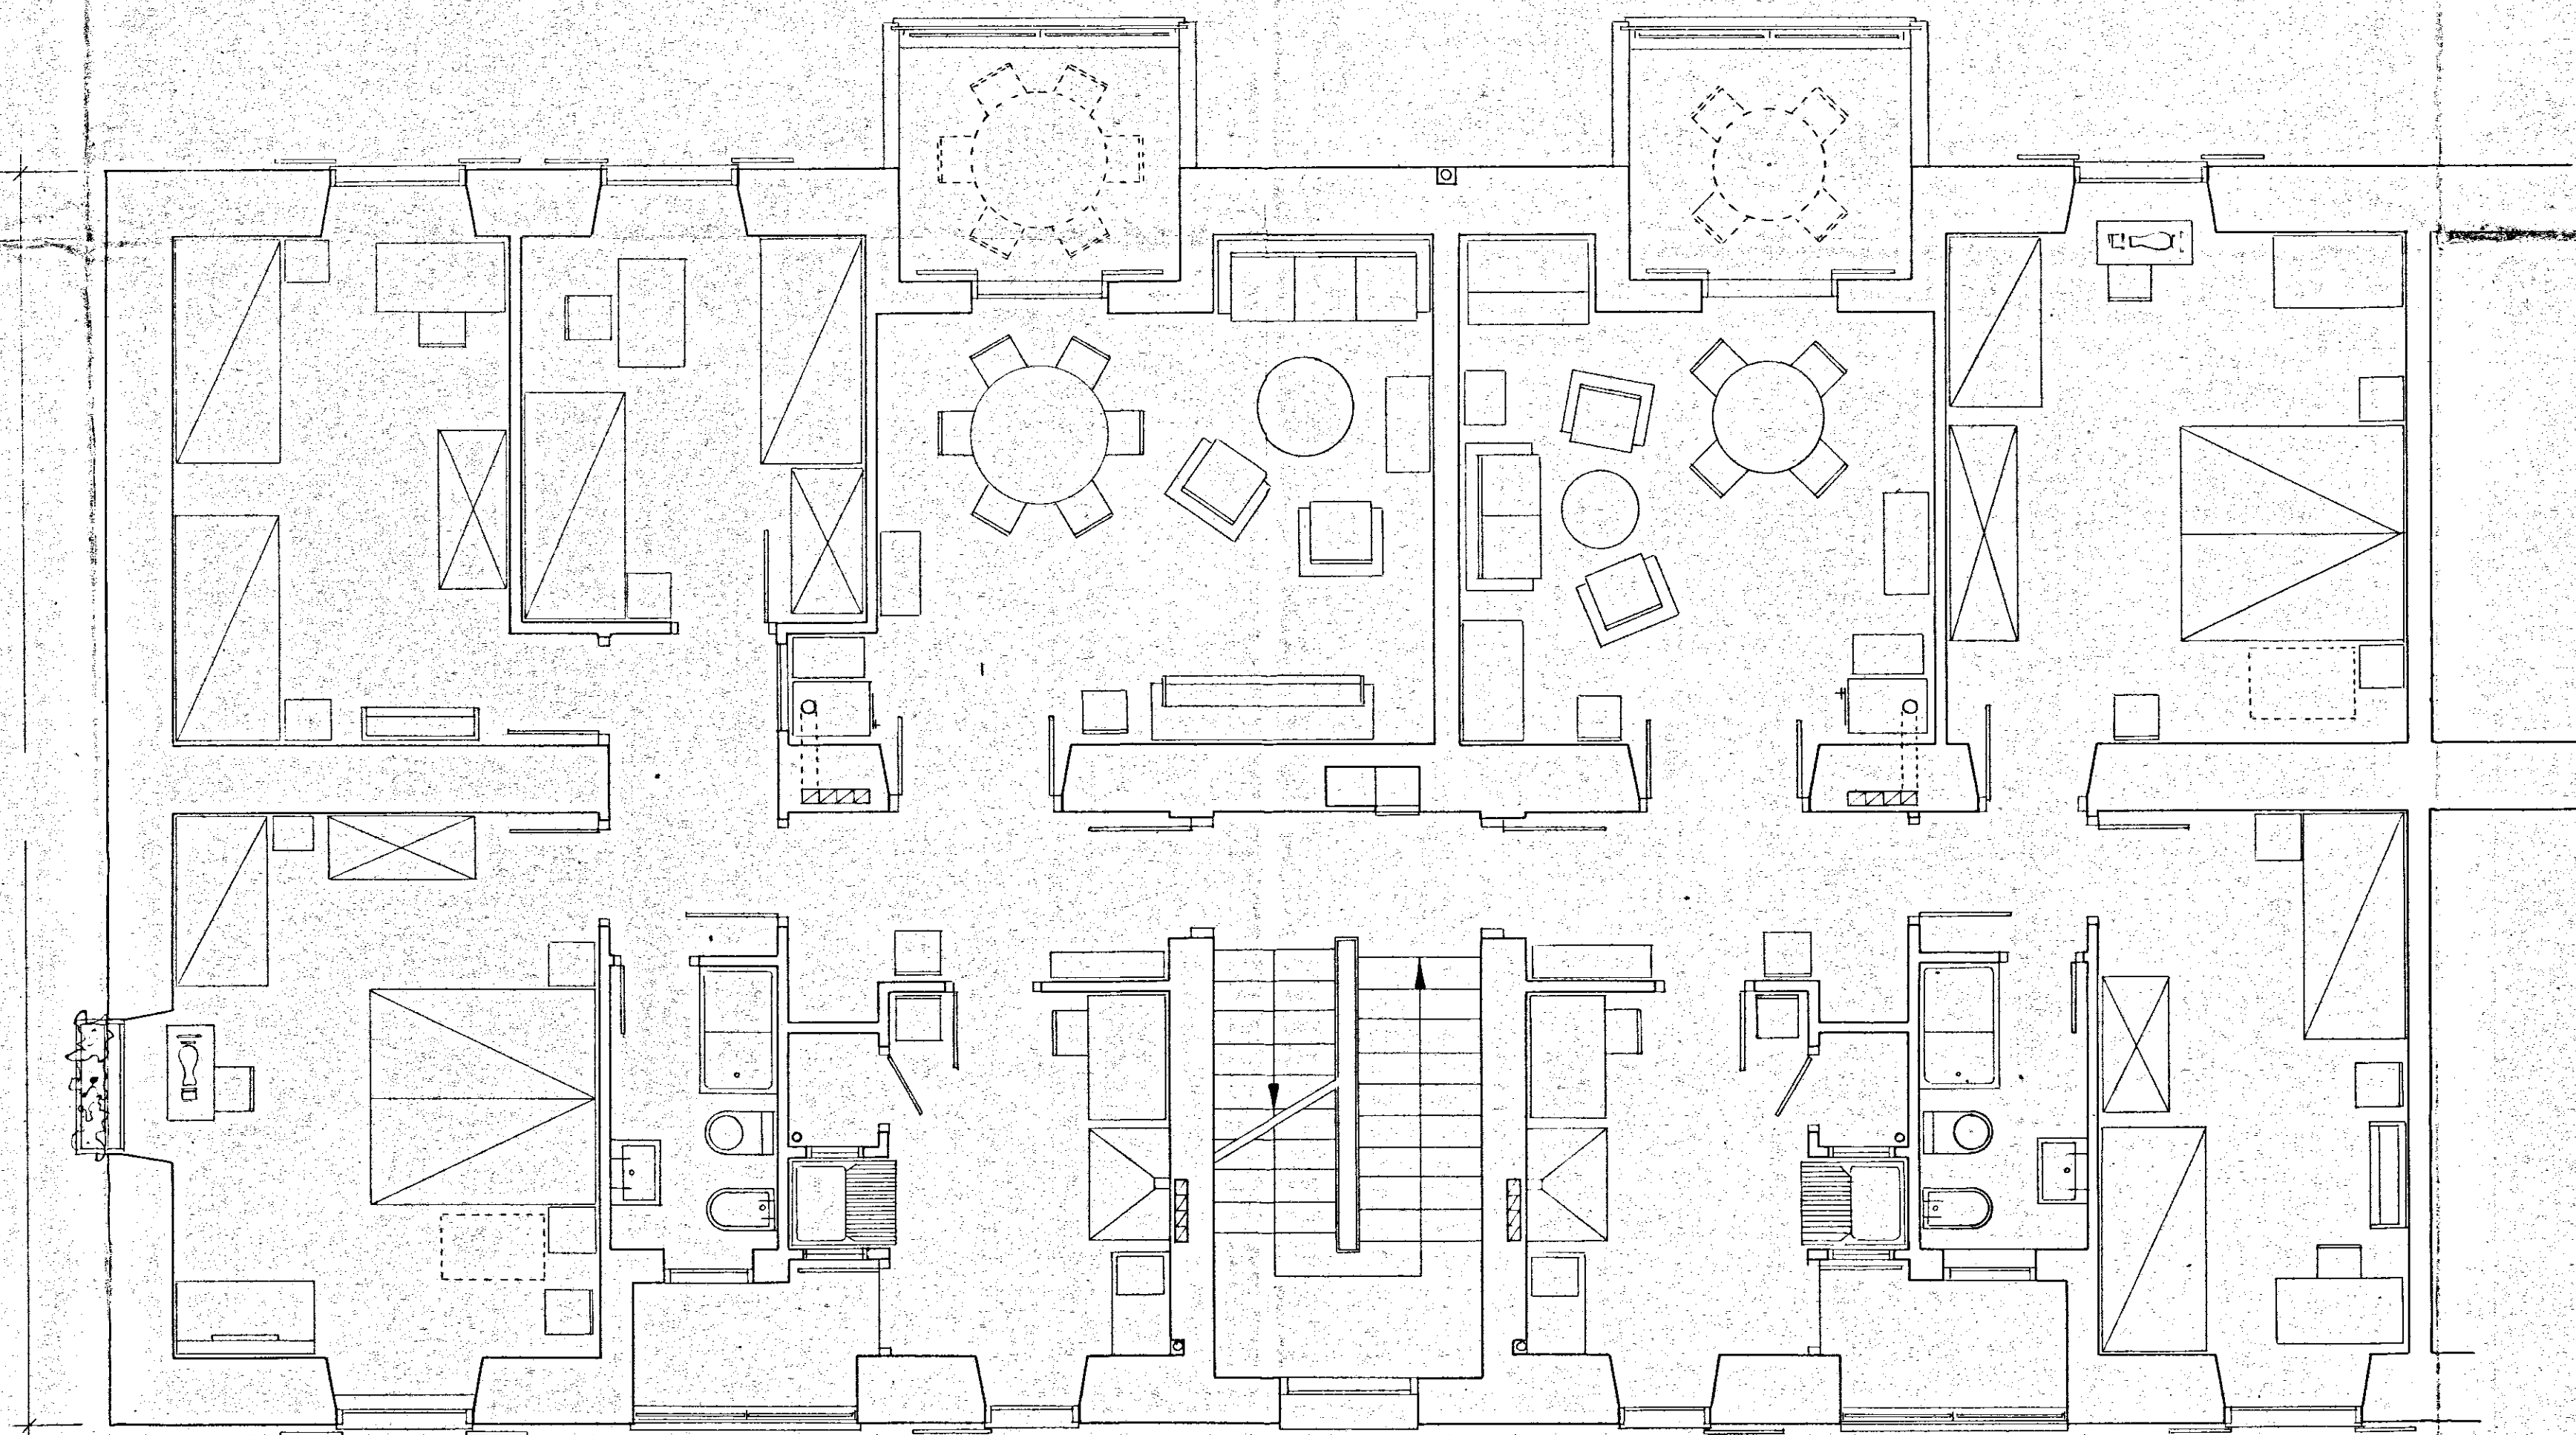

Arch. GIAN PAOLO BOTTARI VIA VITT. VENETO 84 - ROMA TEL. 45022	I.N.A. CASA - IST. CASE POPOLARI - PROV. DI BRINDISI		DATA	9 FEBB 1950
	POS. PROGETTO DI DUE STABILI LOTTO A, RIONE COMMENDA		PROT.	01061118
	DIS. PIANTE DEL R.TIPO (DISPOSIZIONE MOBIL.)		RAPP.	1 50
	TAVOLA N.	6	RIFERIMENTO ALLA TAV. N.	
	SOSTITUISCE LA TAV. N.		SOSTITUITO DALLA TAV. N.	
AGGIORNAMENTI	DATA	ARCH.	COPIE	
a			2	
b				
c				
d				