

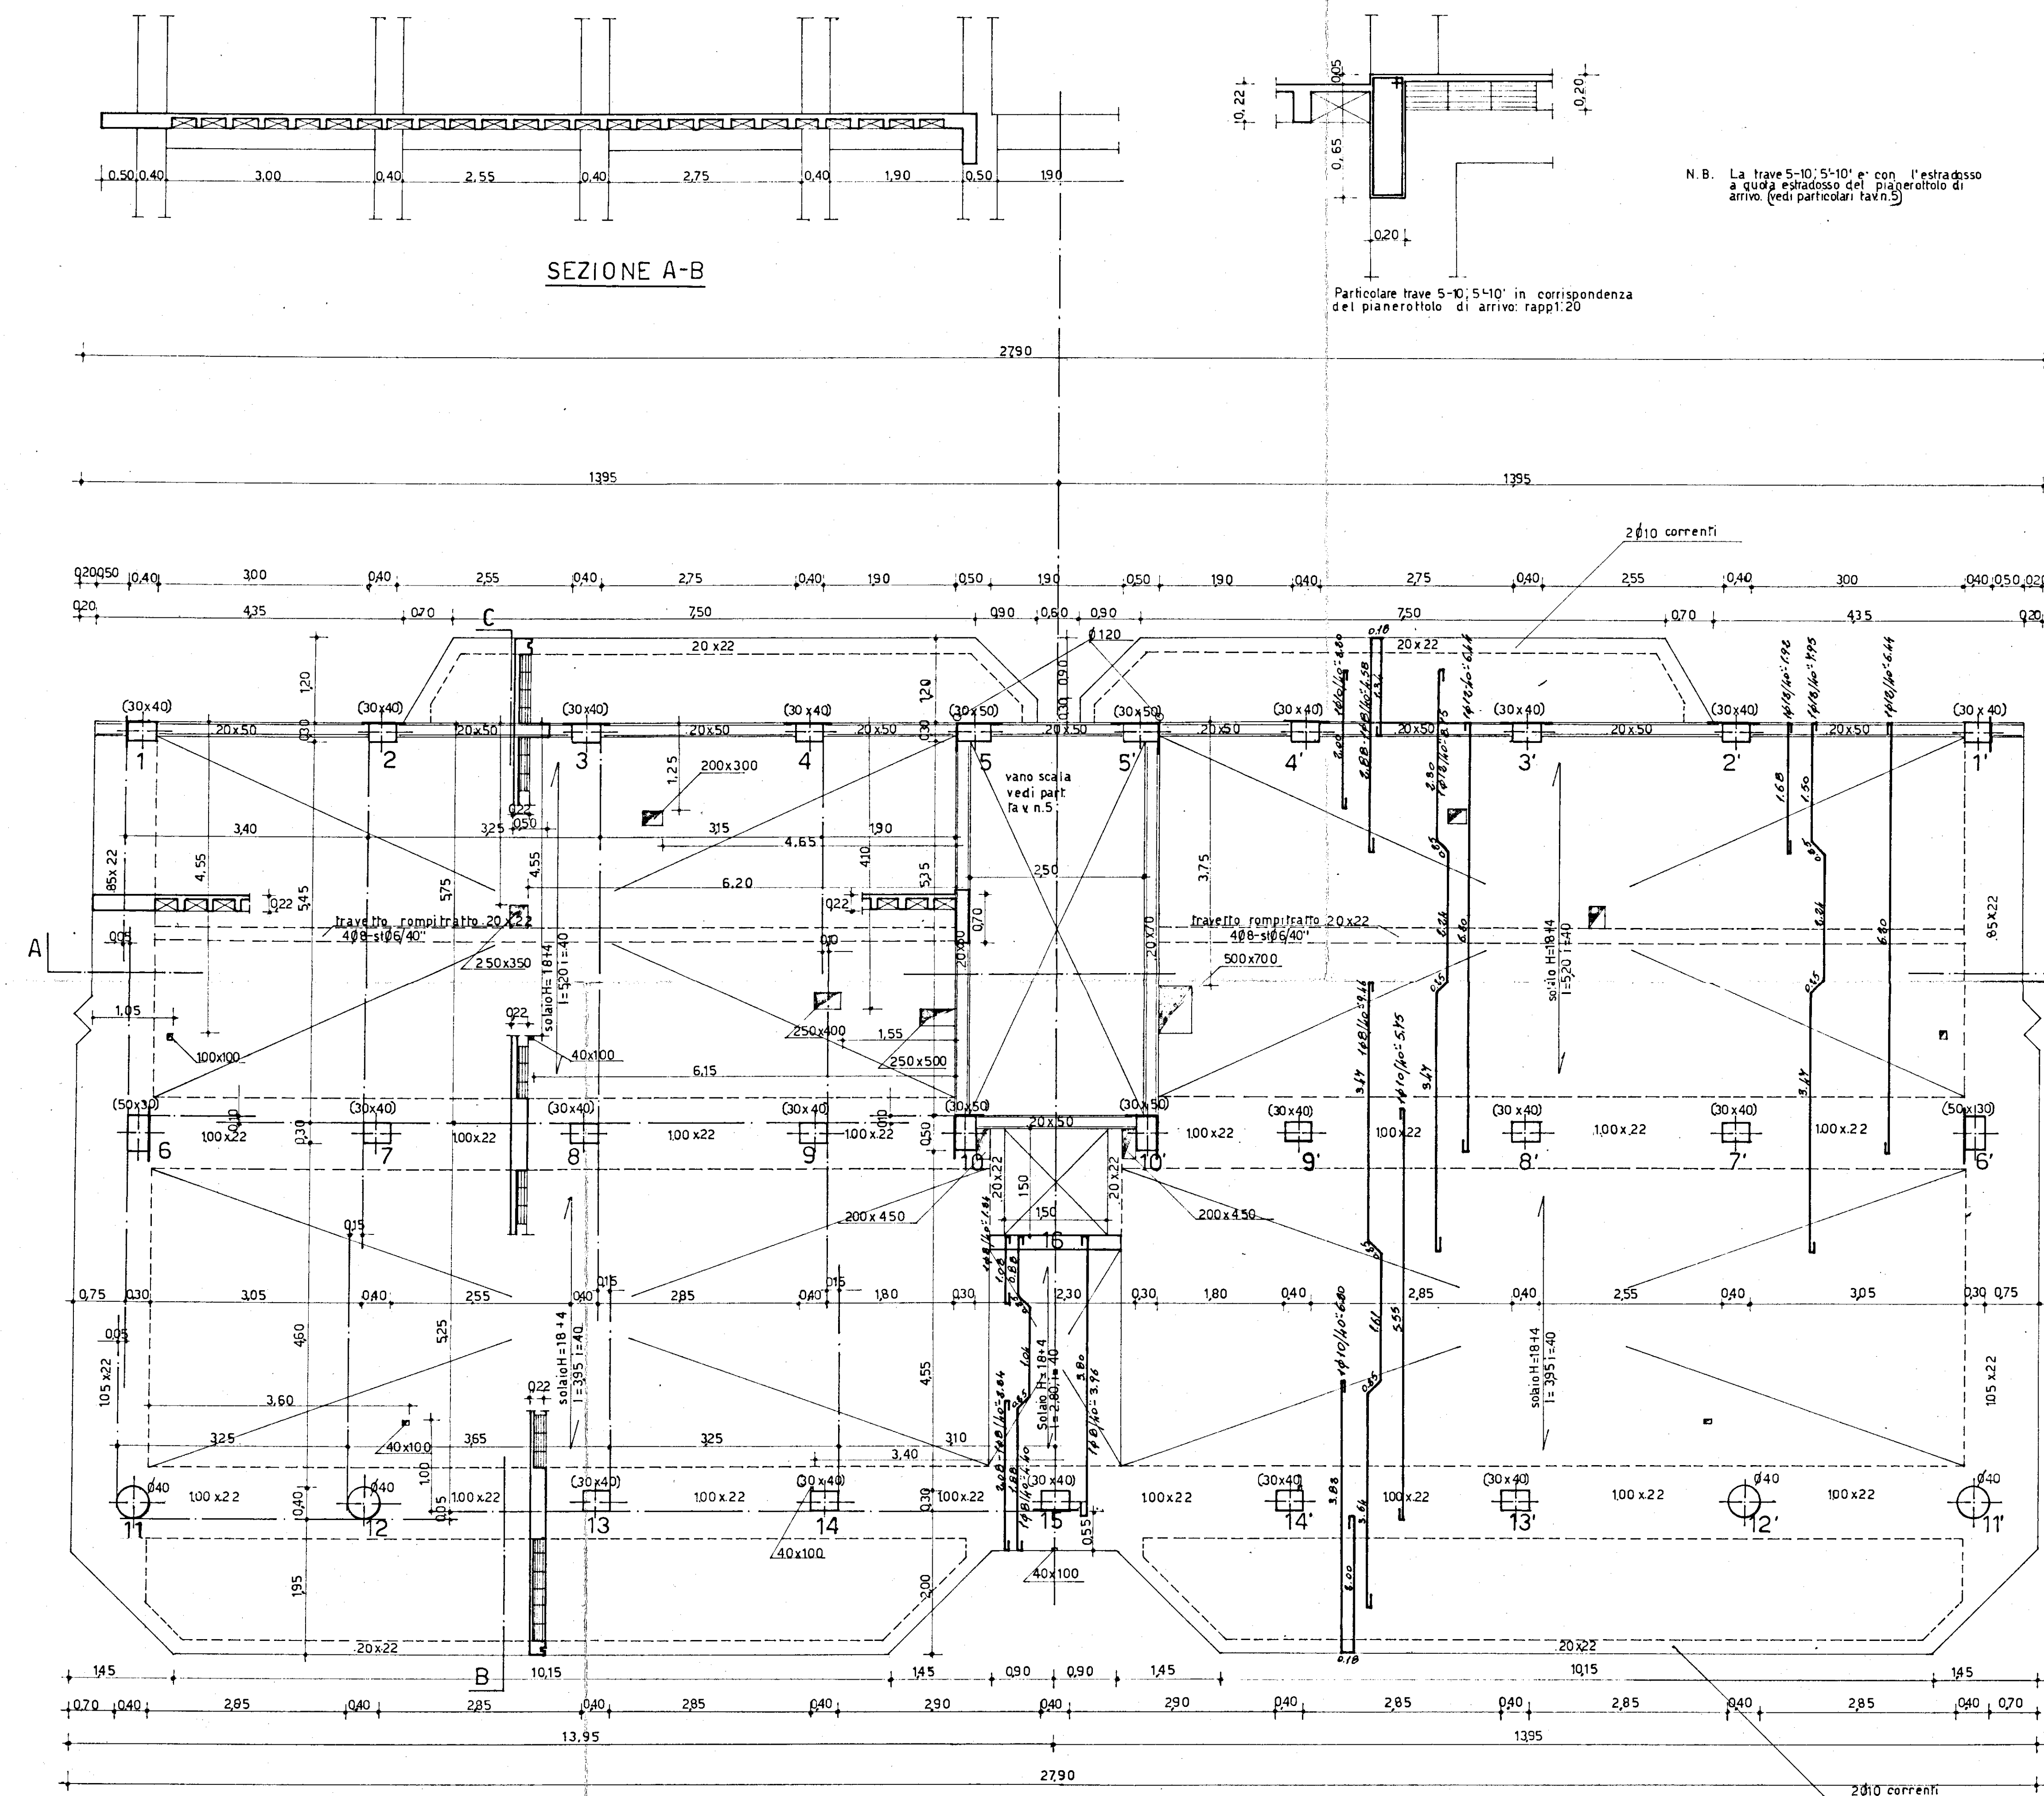


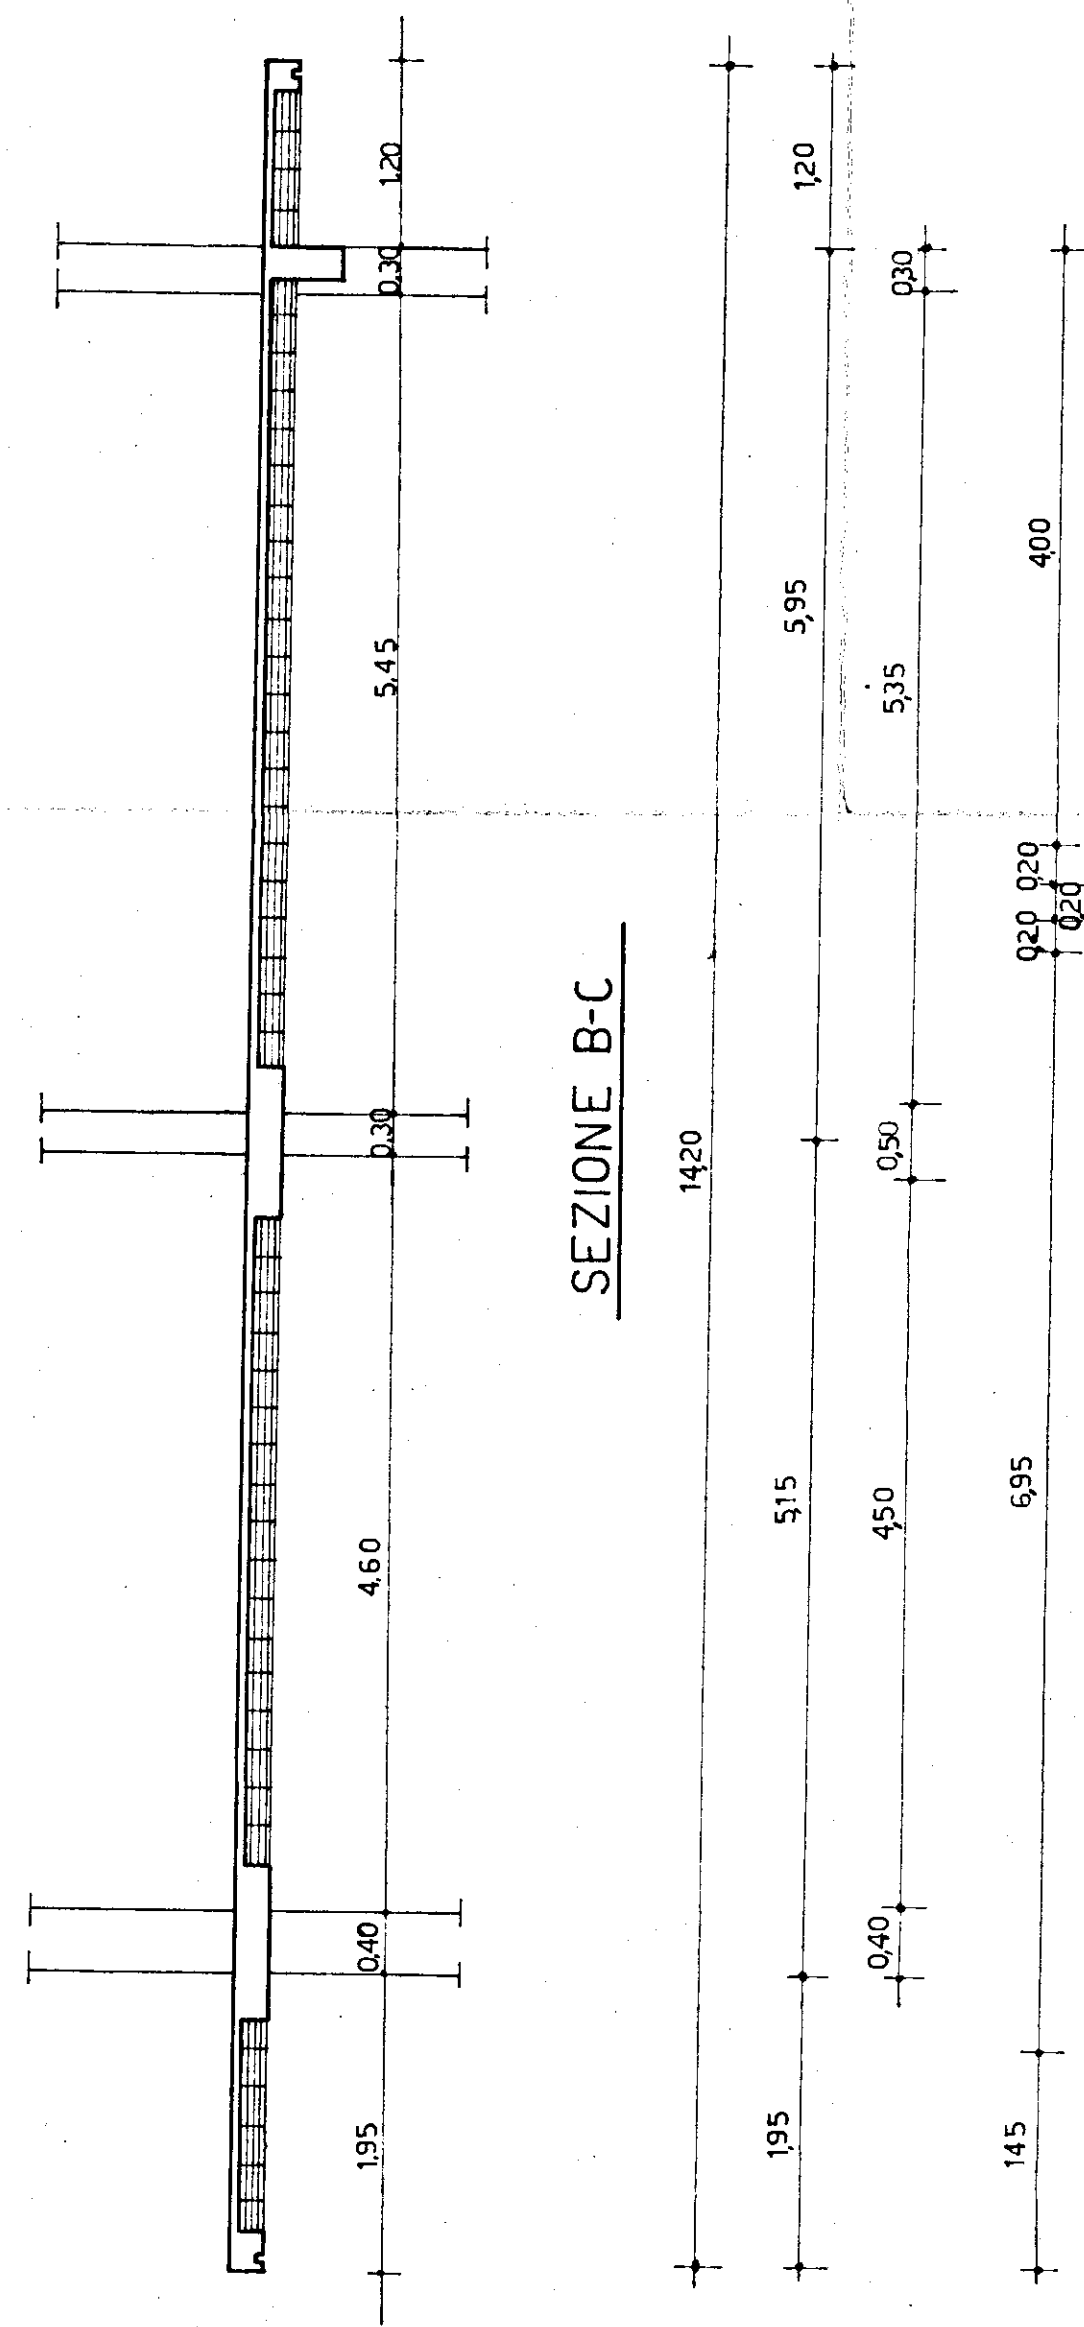

N.B. Le dimensioni dei fori da lasciare nel getto del solaio sono espresse in millimetri.  
La posizione dei fori non quotati nella parte destra è simmetrica a quella esistente a sinistra.

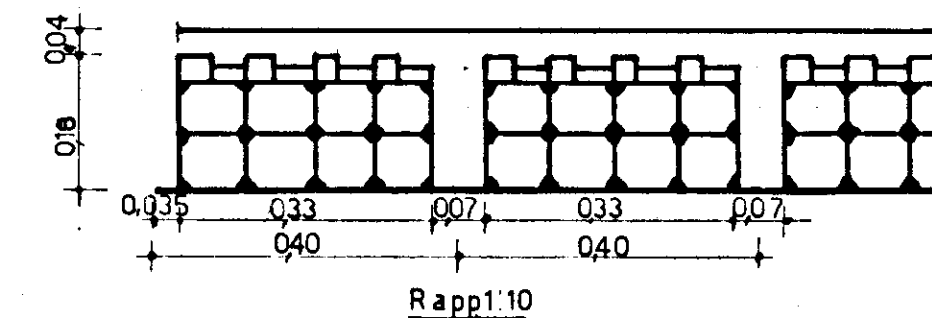

Il Progettante  
B. C. C.

|                                                                             |                                                 |                                                     |
|-----------------------------------------------------------------------------|-------------------------------------------------|-----------------------------------------------------|
| COOPERATIVA EDILIZIA<br><b>"Villa Italia,"</b>                              | FINANZIAMENTO GesCol<br>(legge 18.2.1963 n. 60) | STAZIONE APPALTANTE:<br>Cooperativa "VILLA ITALIA," |
| EDIFICIO CON n. 12 ALLOGGI ECONOMICI A<br>FRANCILLA FONTANA (BRINDISI)      | data:<br>1966                                   | app.:<br>10                                         |
| PIANTA CARPENTERIA 4° SOLAIO - rapp.: 1.50-1.20-1.10                        | approvazioni:<br>C.E.C. - 3 nov. 1965           | controllo disegni:<br>vato:                         |
| Dott. Arch. FORTUNATO PIGNATELLI<br>Viale Cassanese 42 - BRINDISI - 03060   | PROGETTO                                        |                                                     |
| Dott. Ing. ALDO MALDARI<br>Via S. Sebastiano - BRINDISI - 03060             | CALCOLO                                         |                                                     |
| Dott. Ing. MERNA VIVARELLI - SCARASCIA<br>Via S. Lorenzo - BRINDISI - 03060 | IMPIANTI                                        |                                                     |
| Dott. Ing. G. PANZUTTI<br>Lecce (BRINDISI)                                  | DIREZIONE LAVORI                                |                                                     |