




ISTITUTO AUTONOMO CASE POPOLARI
PER LA PROVINCIA DI BRINDISI

TIPO DI INFISSI

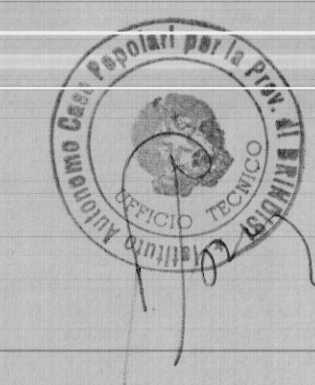


FINESTRA

- TIPO CON SCURETTI -

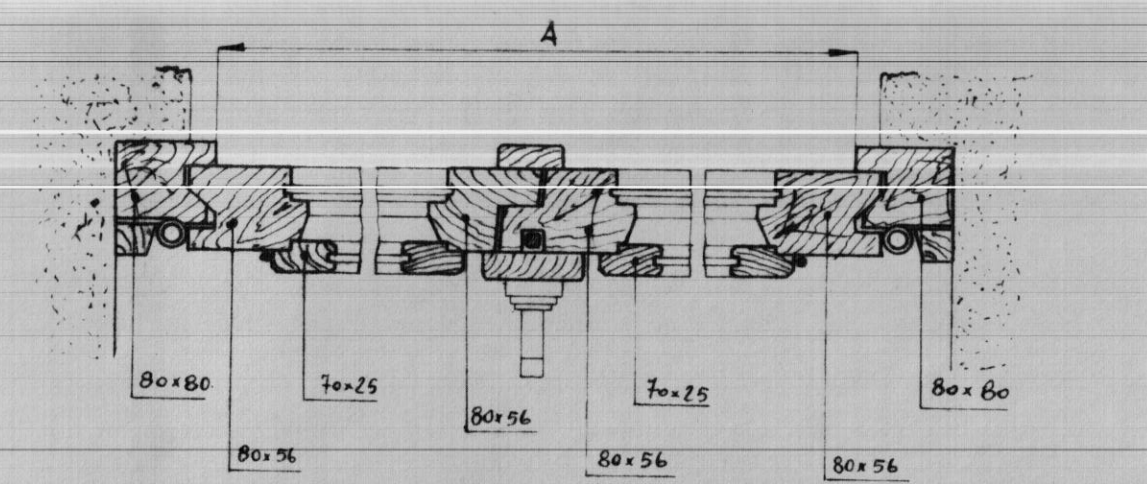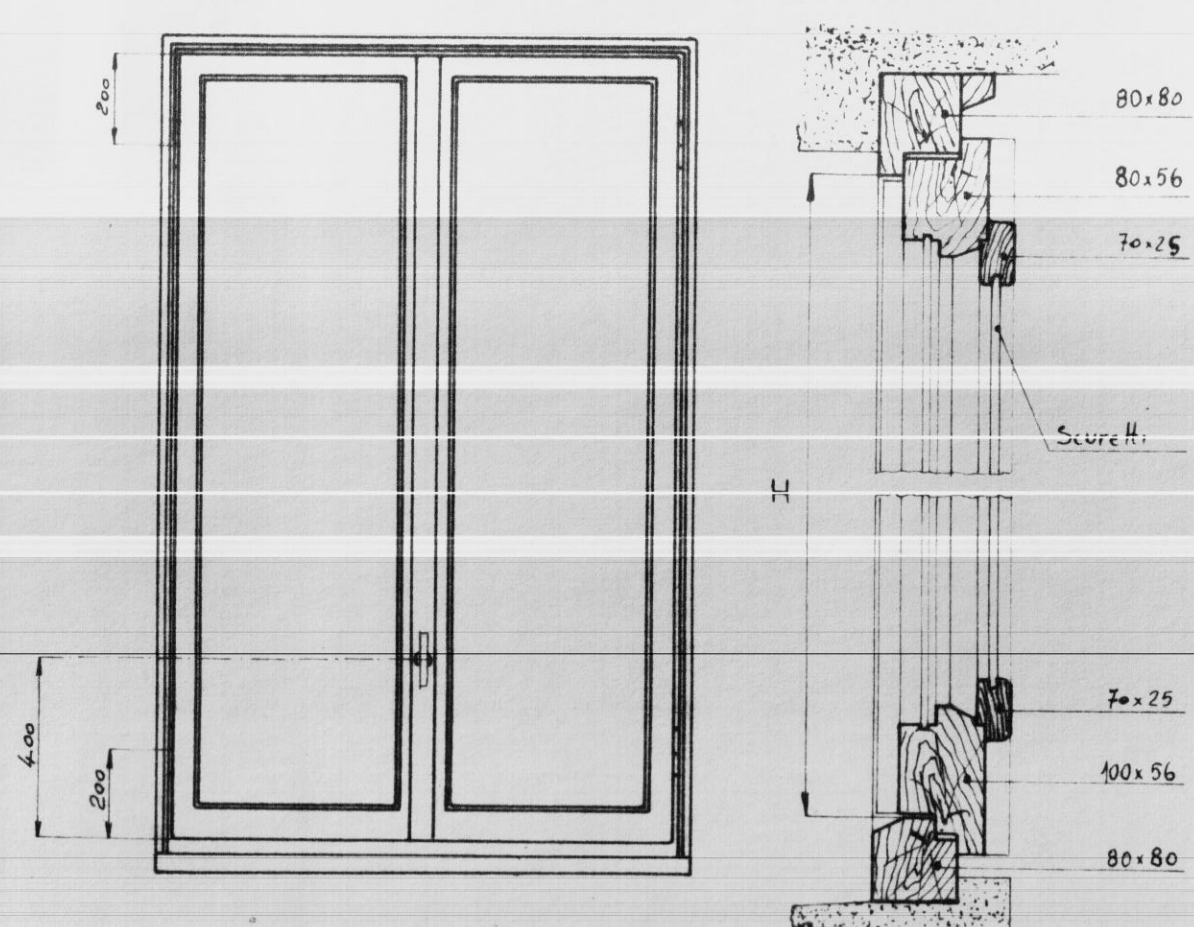


INDICAZIONE	H	A
Finestra a due battenti		
Finestra ad un battente	0,80	0,50

FINESTRA


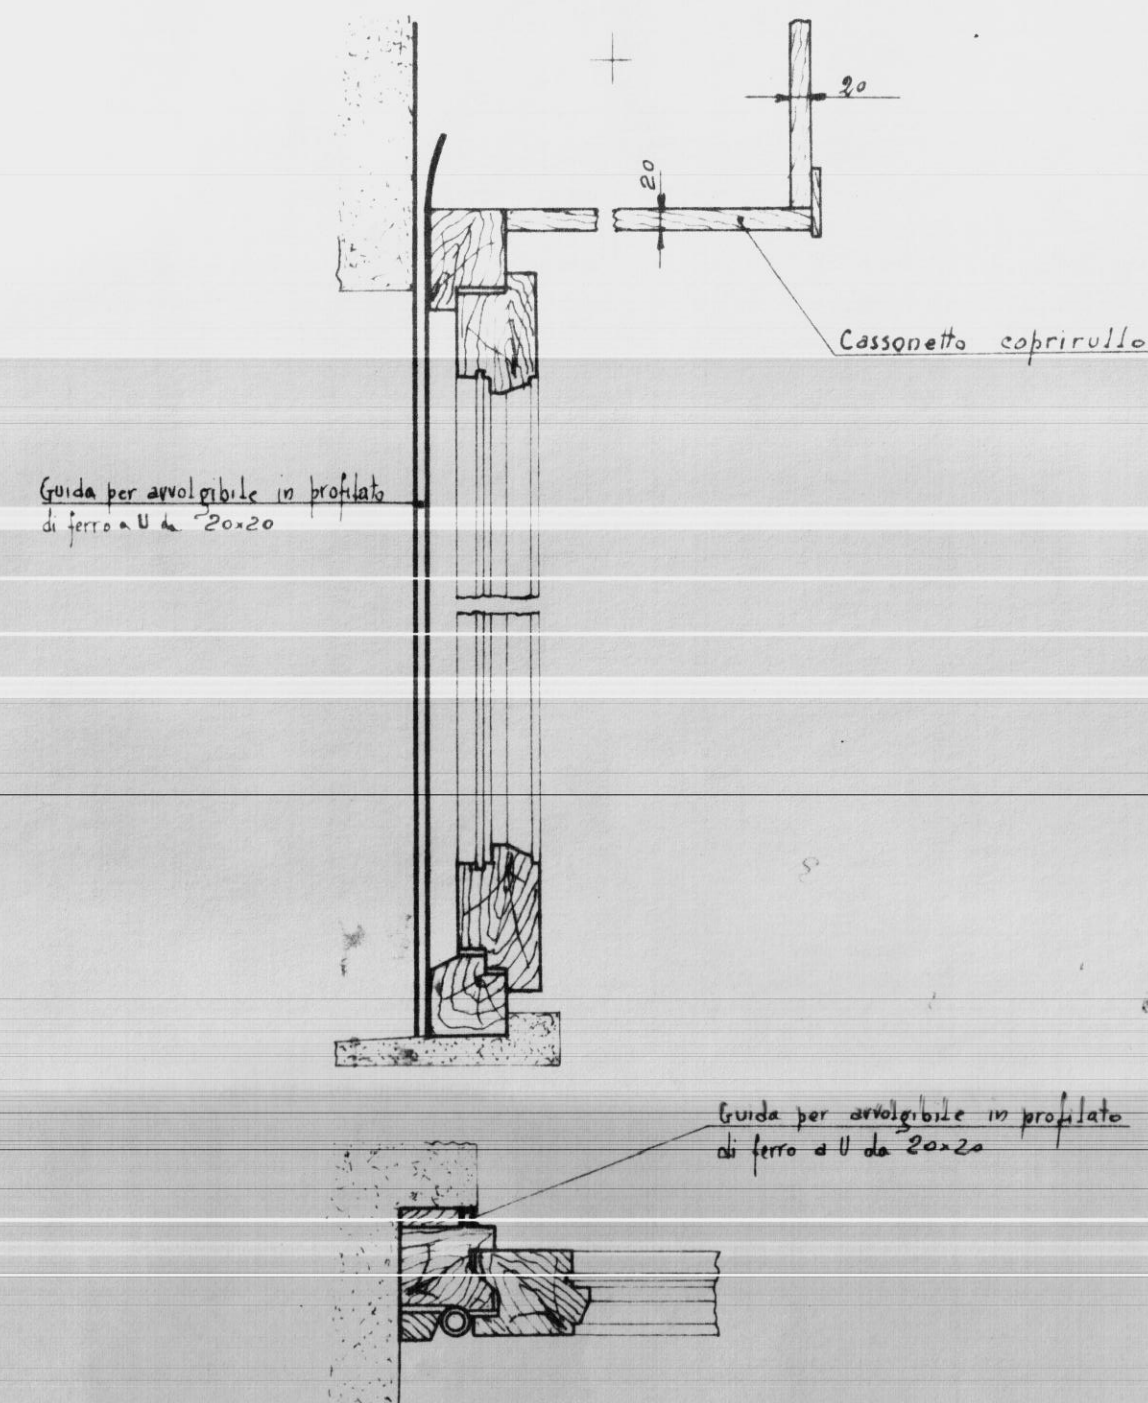


- TIPO SENZA SCURETTI CON PERSIANE

AVVOLGIBILI -

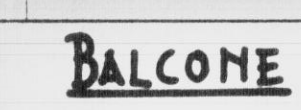


-TIPO CON SCURETTI-

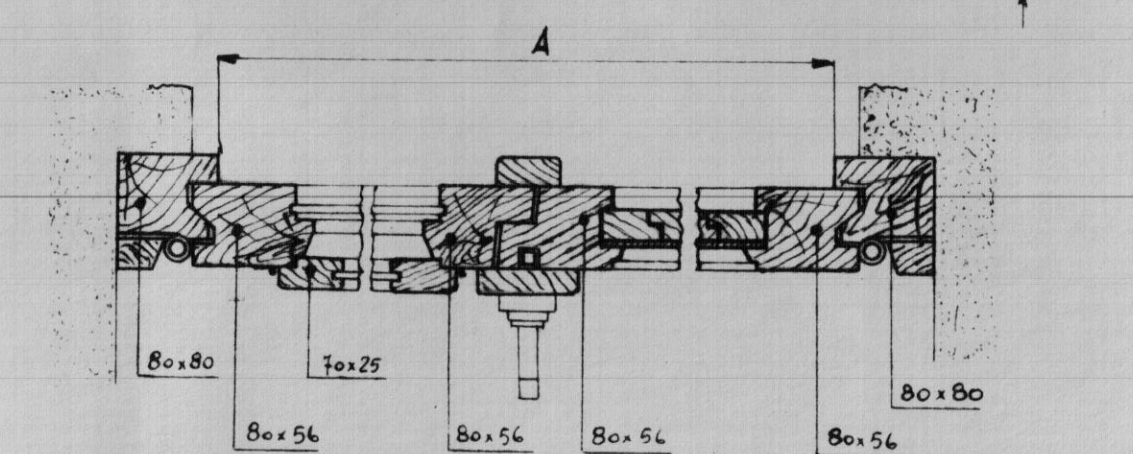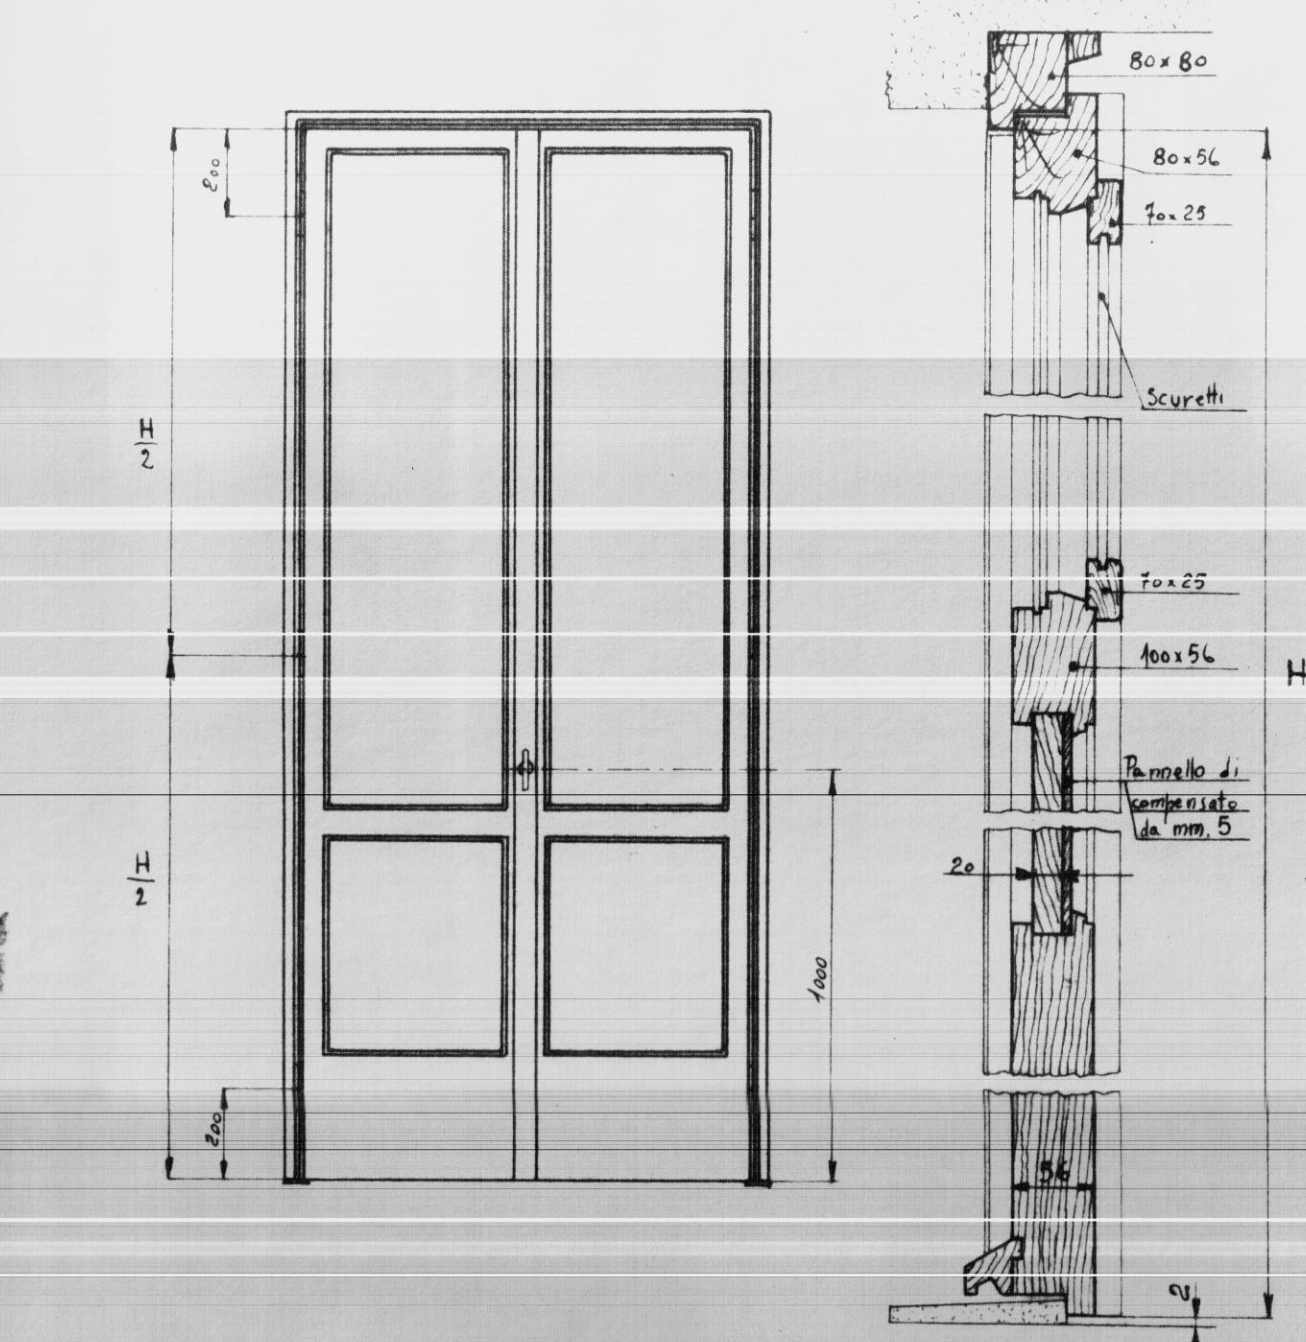

INDICAZIONE	H	A
Balcone a due battenti		
Balcone ad un battente		


BALCONE

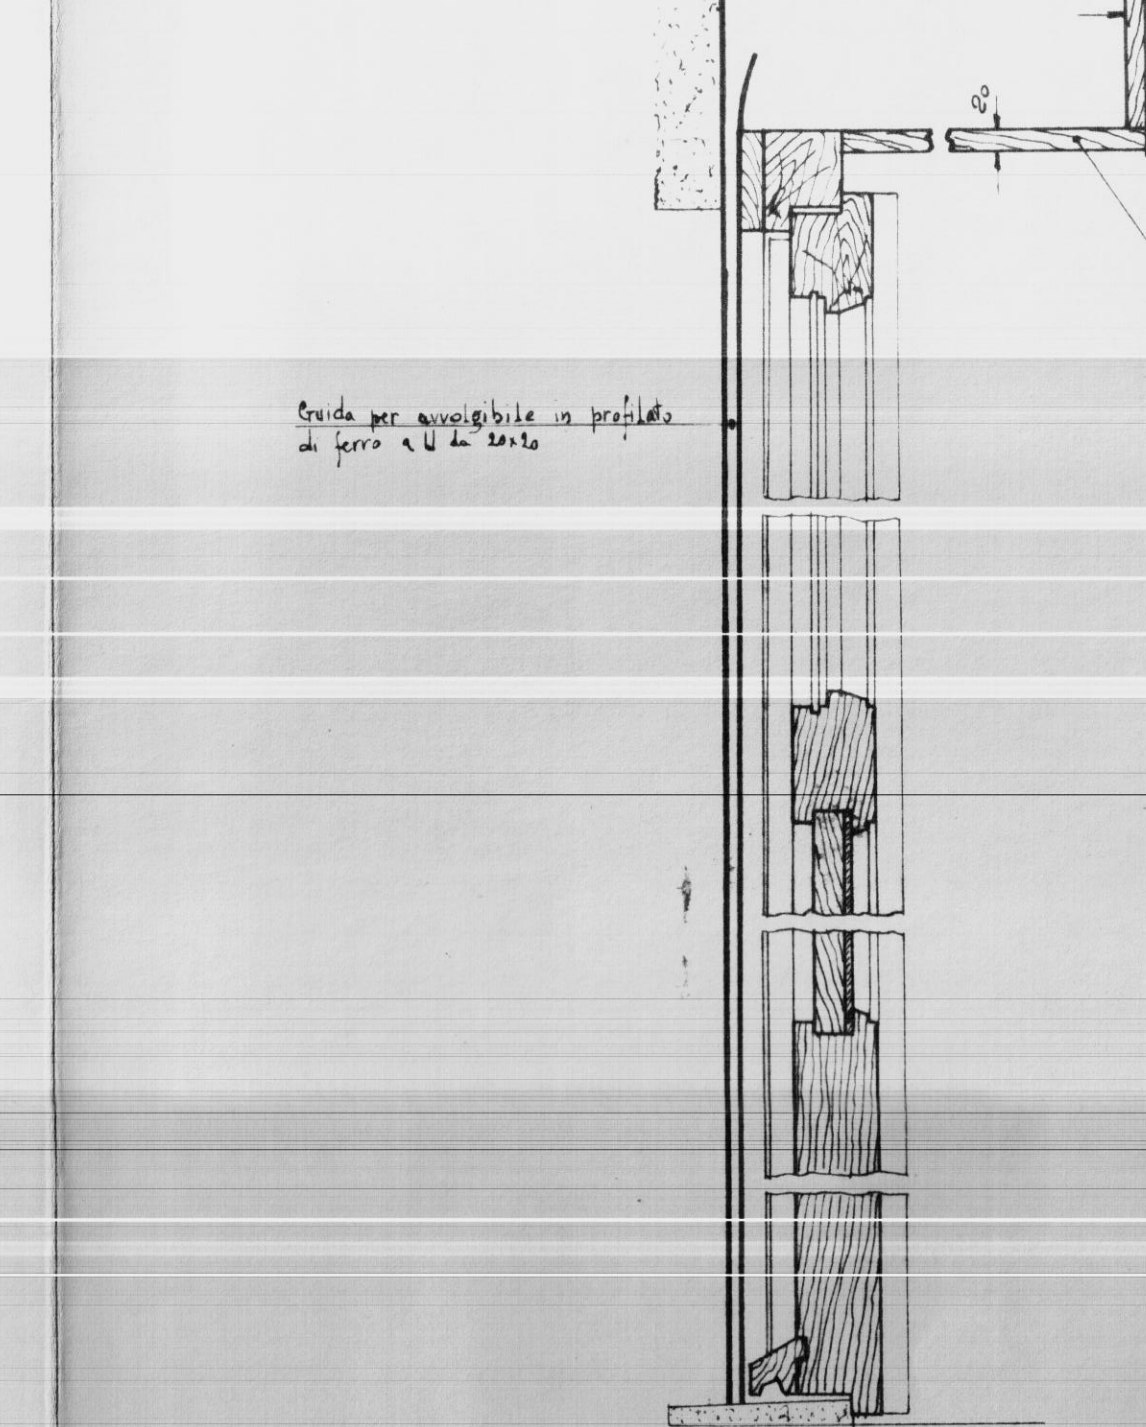

- TIPO SENZA SCURETTI CON PERSIANE AVVOLGIBILI -

PORTA DI ACCESSO AGLI APPARTAMENTI


PORTONE

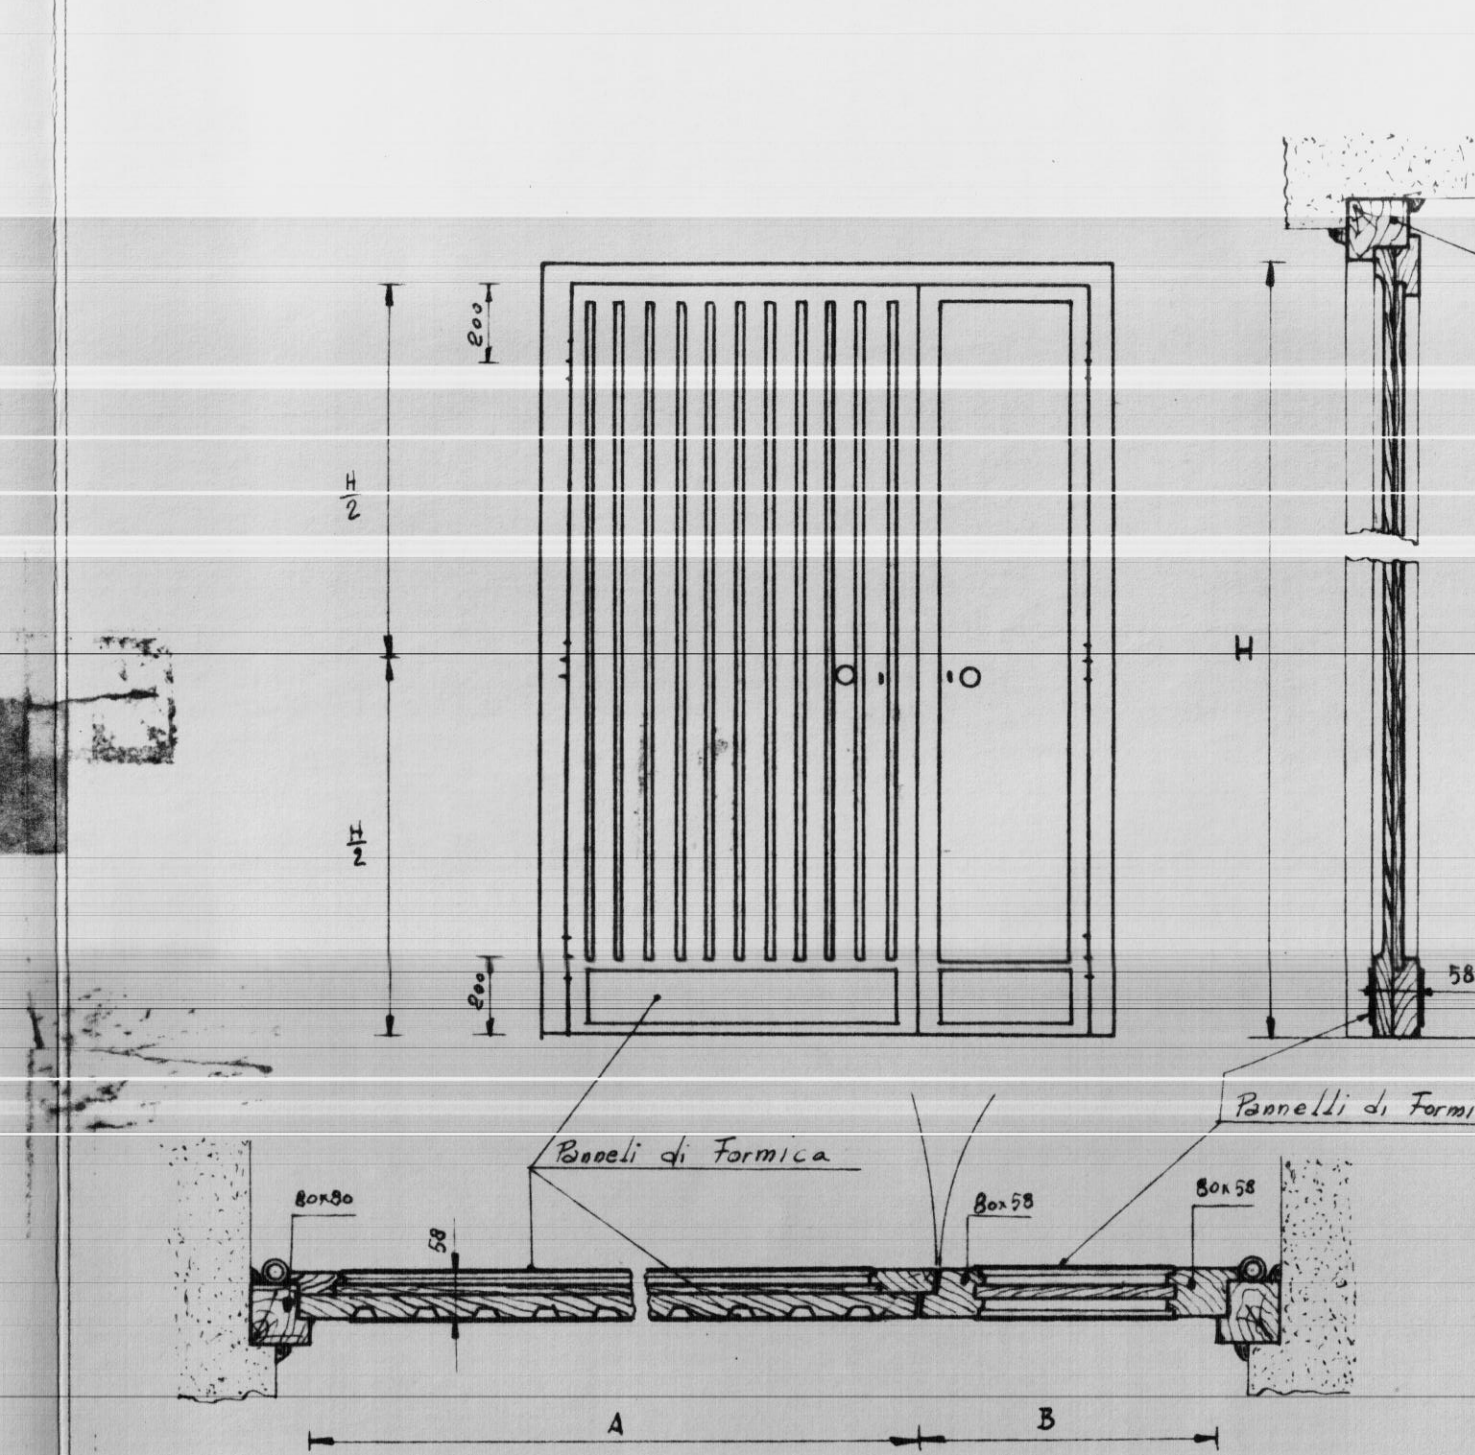


TIPPA		
PORTONE	INDICAZIONE	PORTONE
0,70	A	}
0,30	B	
2,40	H	

9 } VANO SCALA TE

PORTA INTERNO APPARTAMENTO

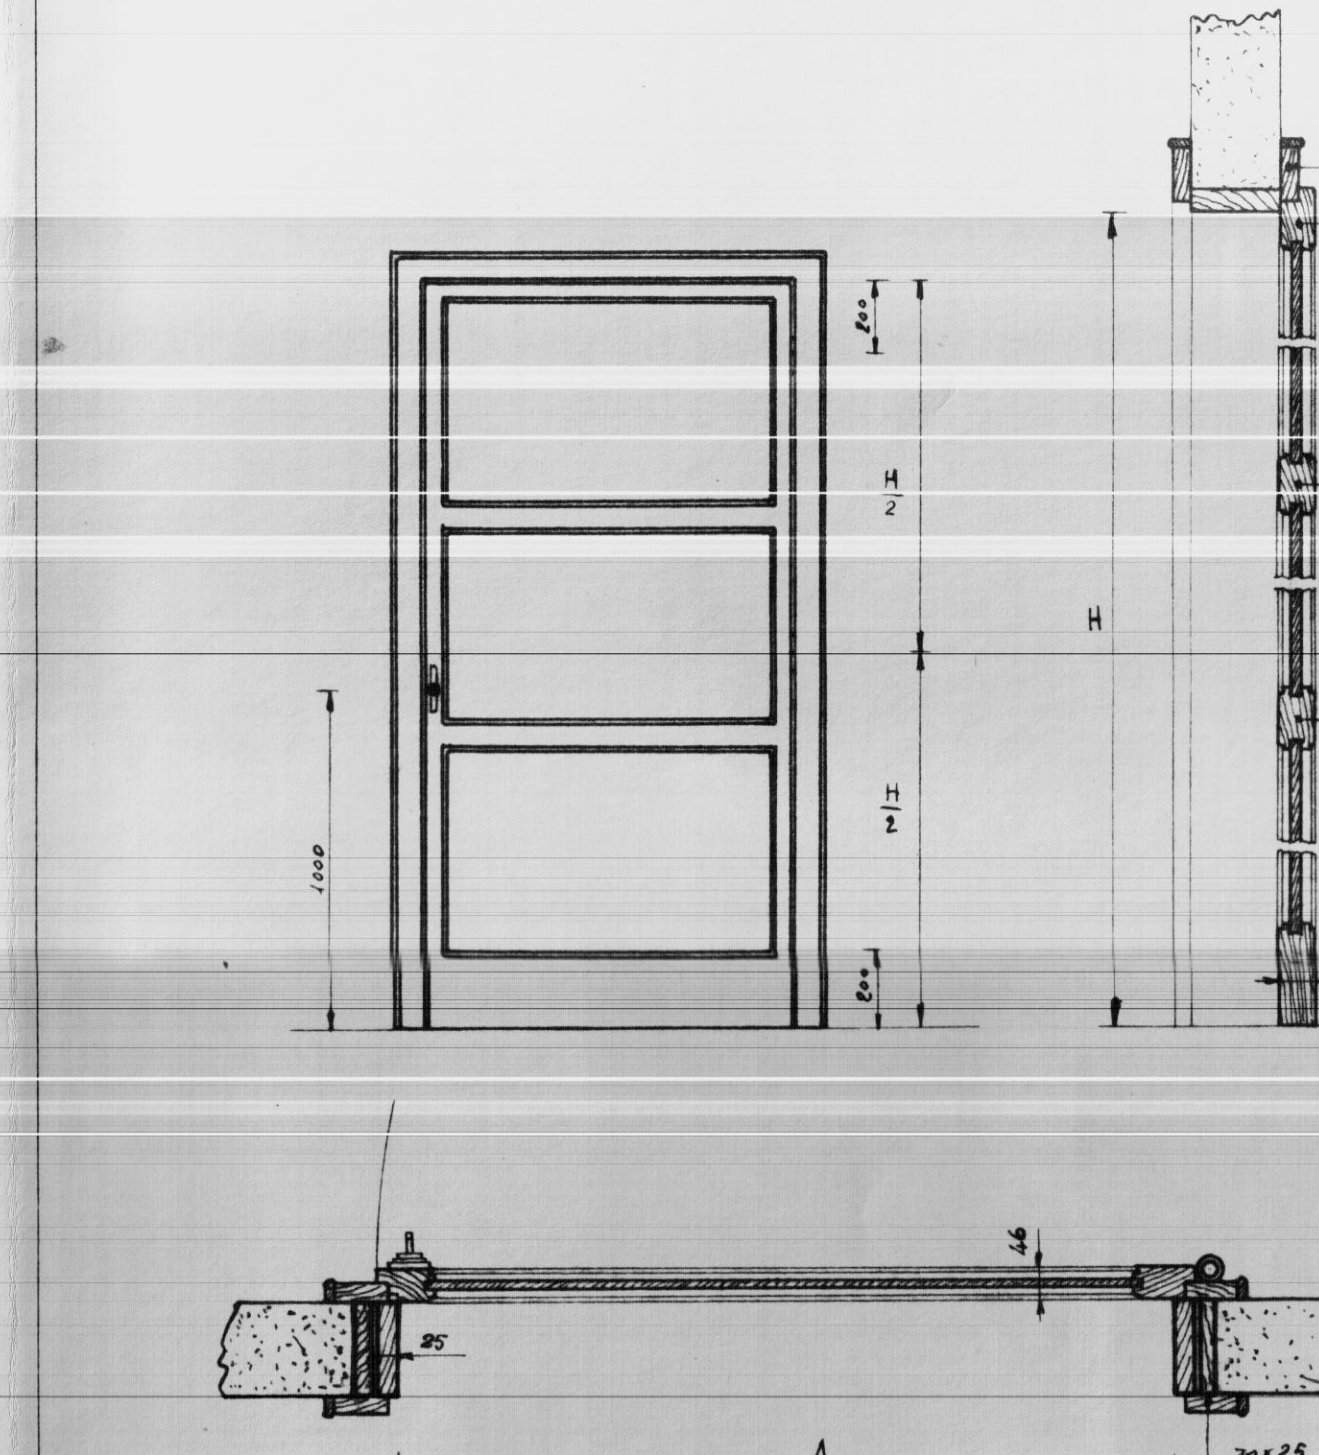


PORTA INTERNO APPARTAMENTO TIP1

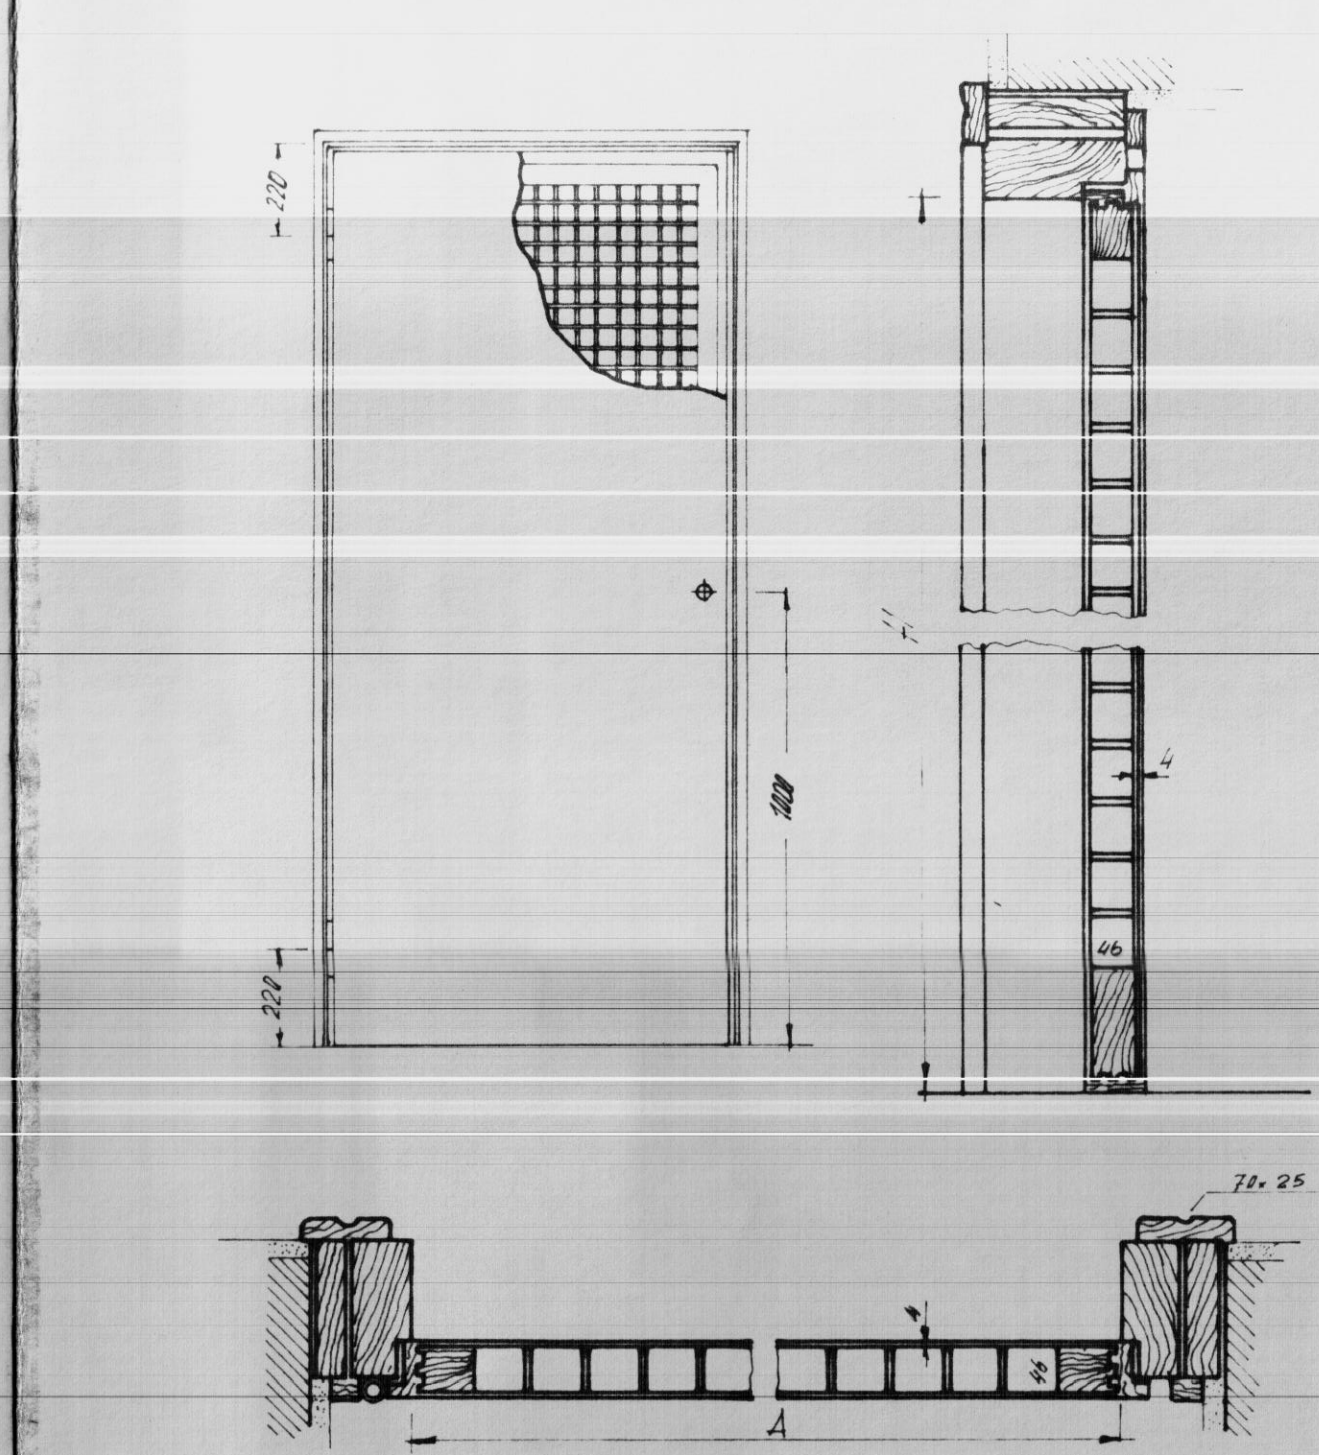


INFISSARIO


PORTONE

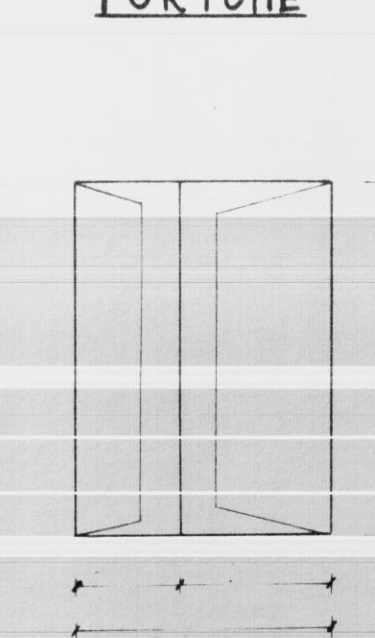


PORTONCINO

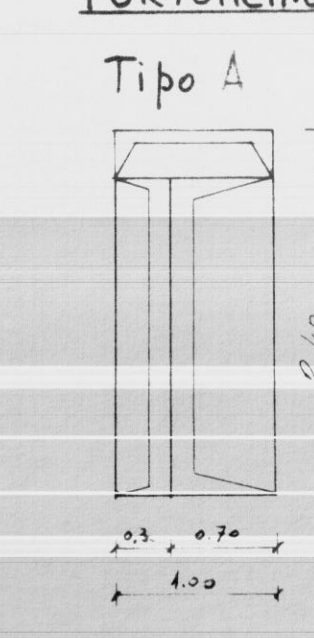


BUSSOLE

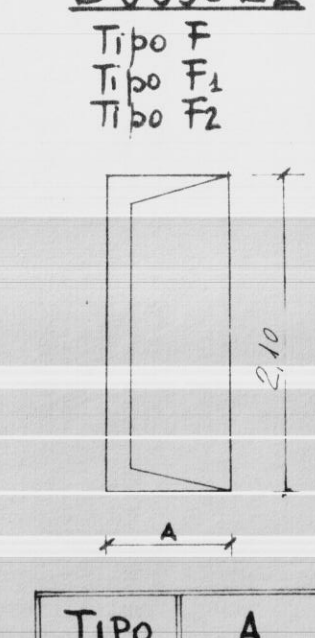

PORTINE MERCANTILI

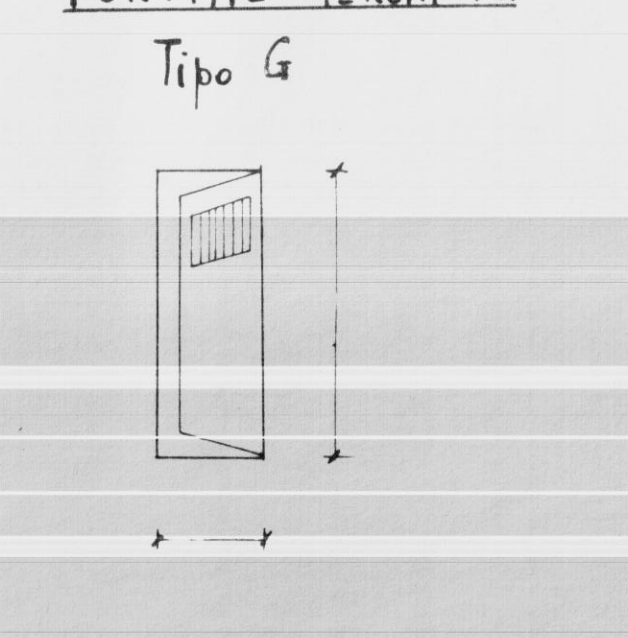

Balconi con scuretti
Tipo B

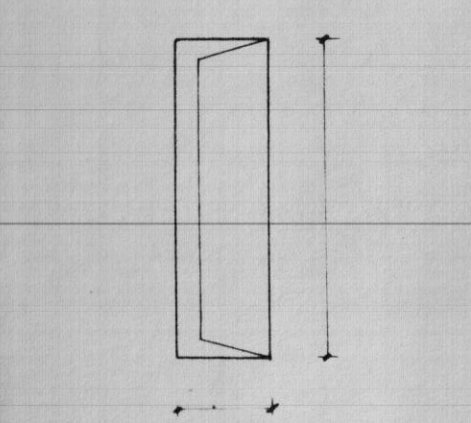

Finestre e balconi con avvolgibili

