

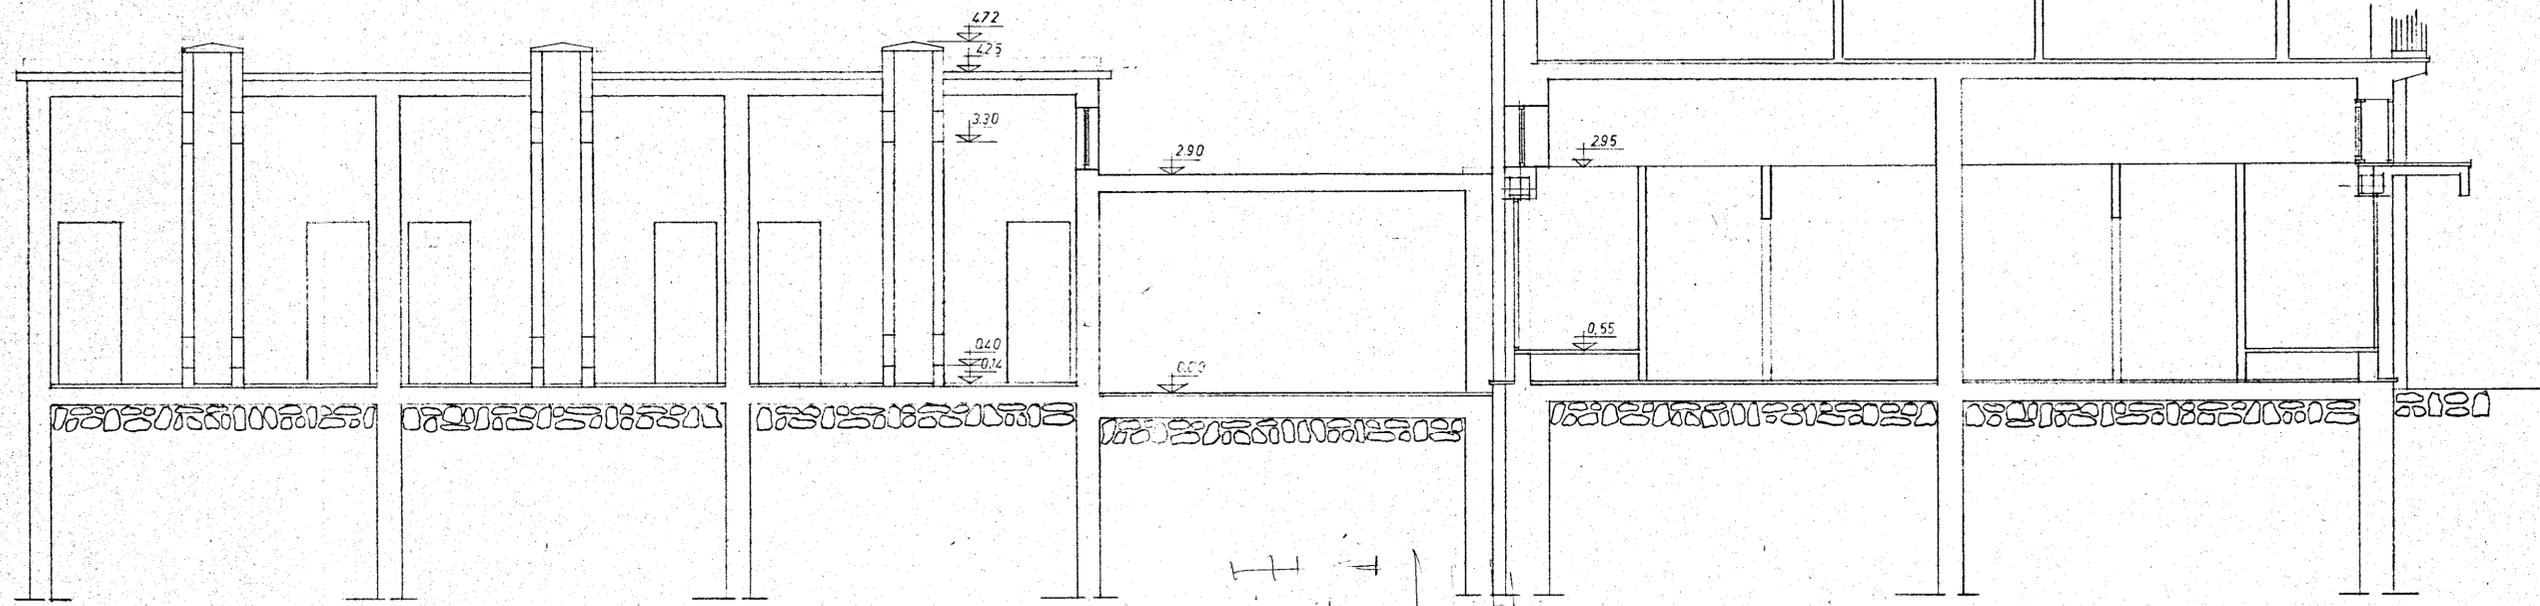


10/17	C. E. P. BRINDISI
1	QUARTIERE COORDINATO RIONE PARADISO
APR. 1960	COLLEGAMENTO FABBRICATO 1 CON IL CENTRO SOCIALE
RAPP. 1:50	PROSPETTO - SEZIONE AB

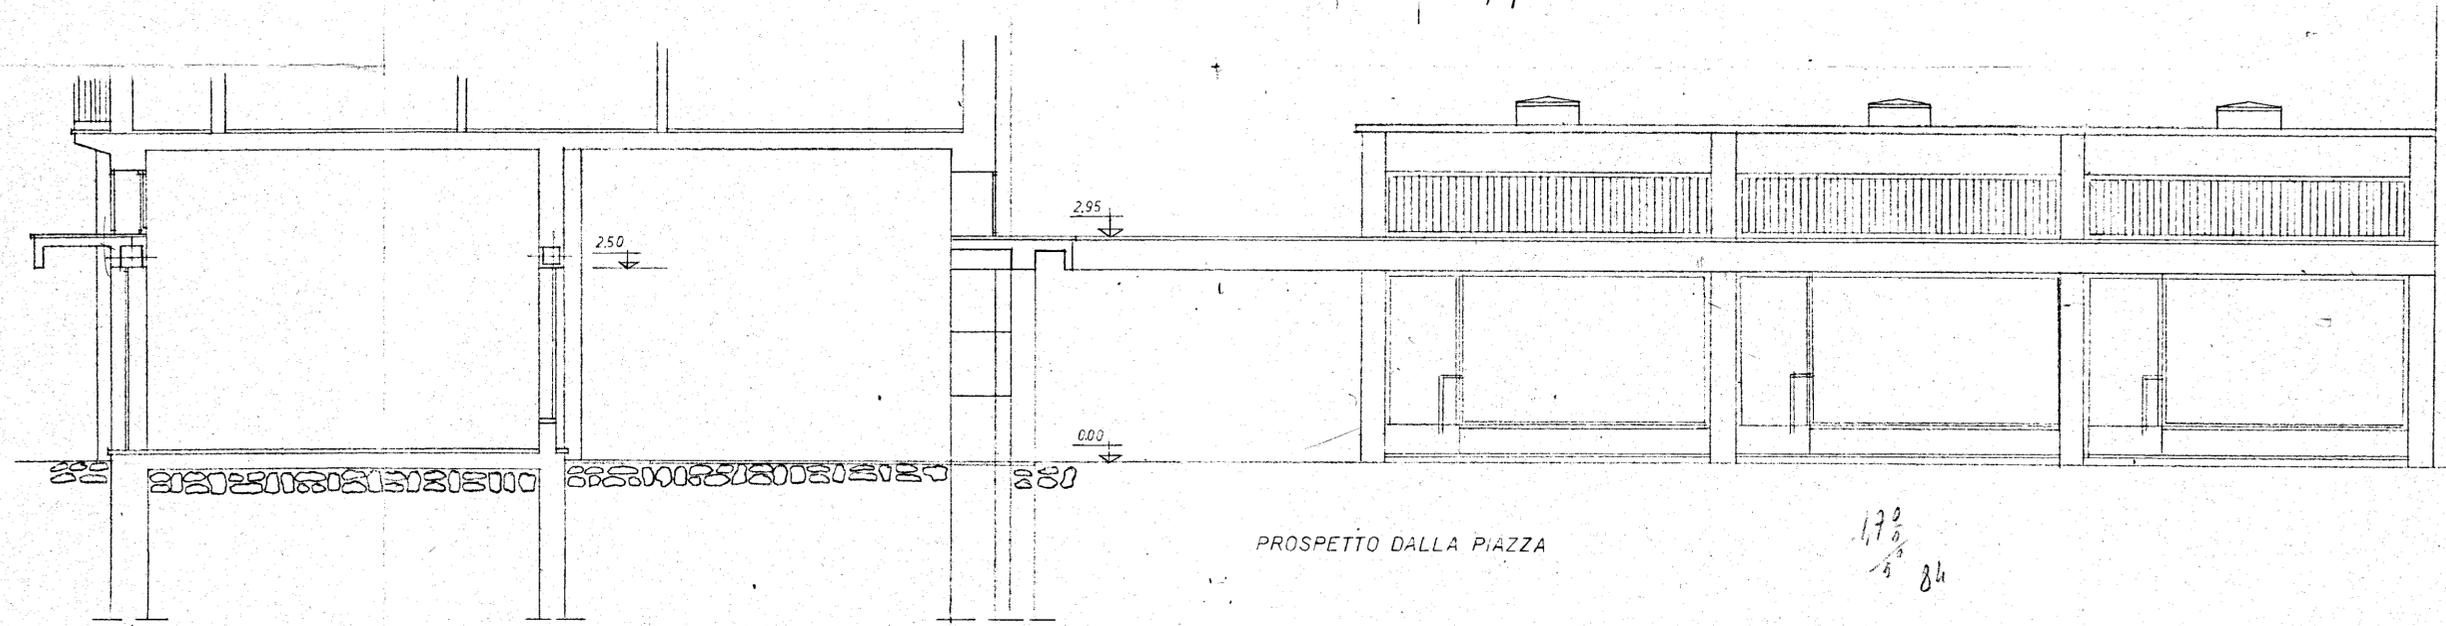

SEZIONE AB

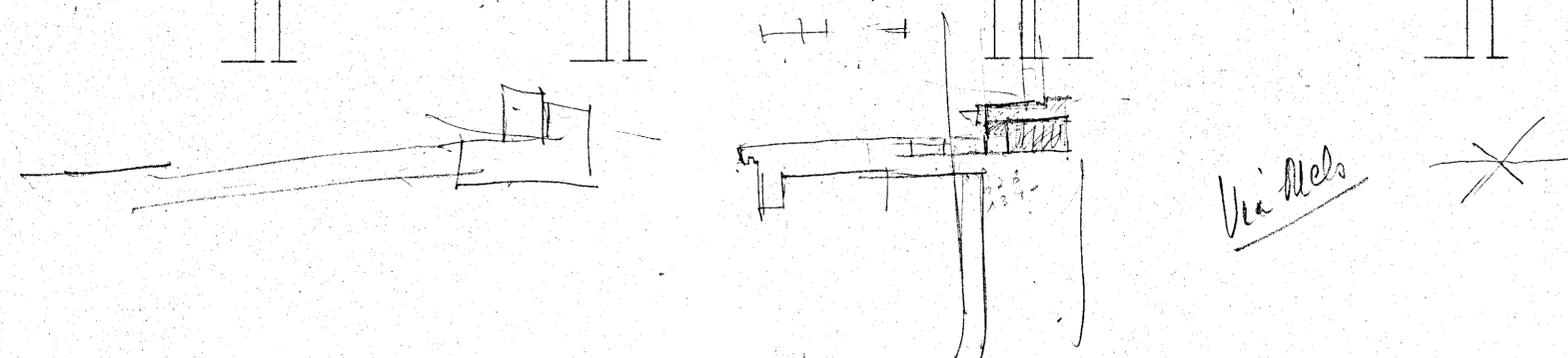

PROSPETTO DALLA PIAZZA

170  
5 84

27  
13 90