


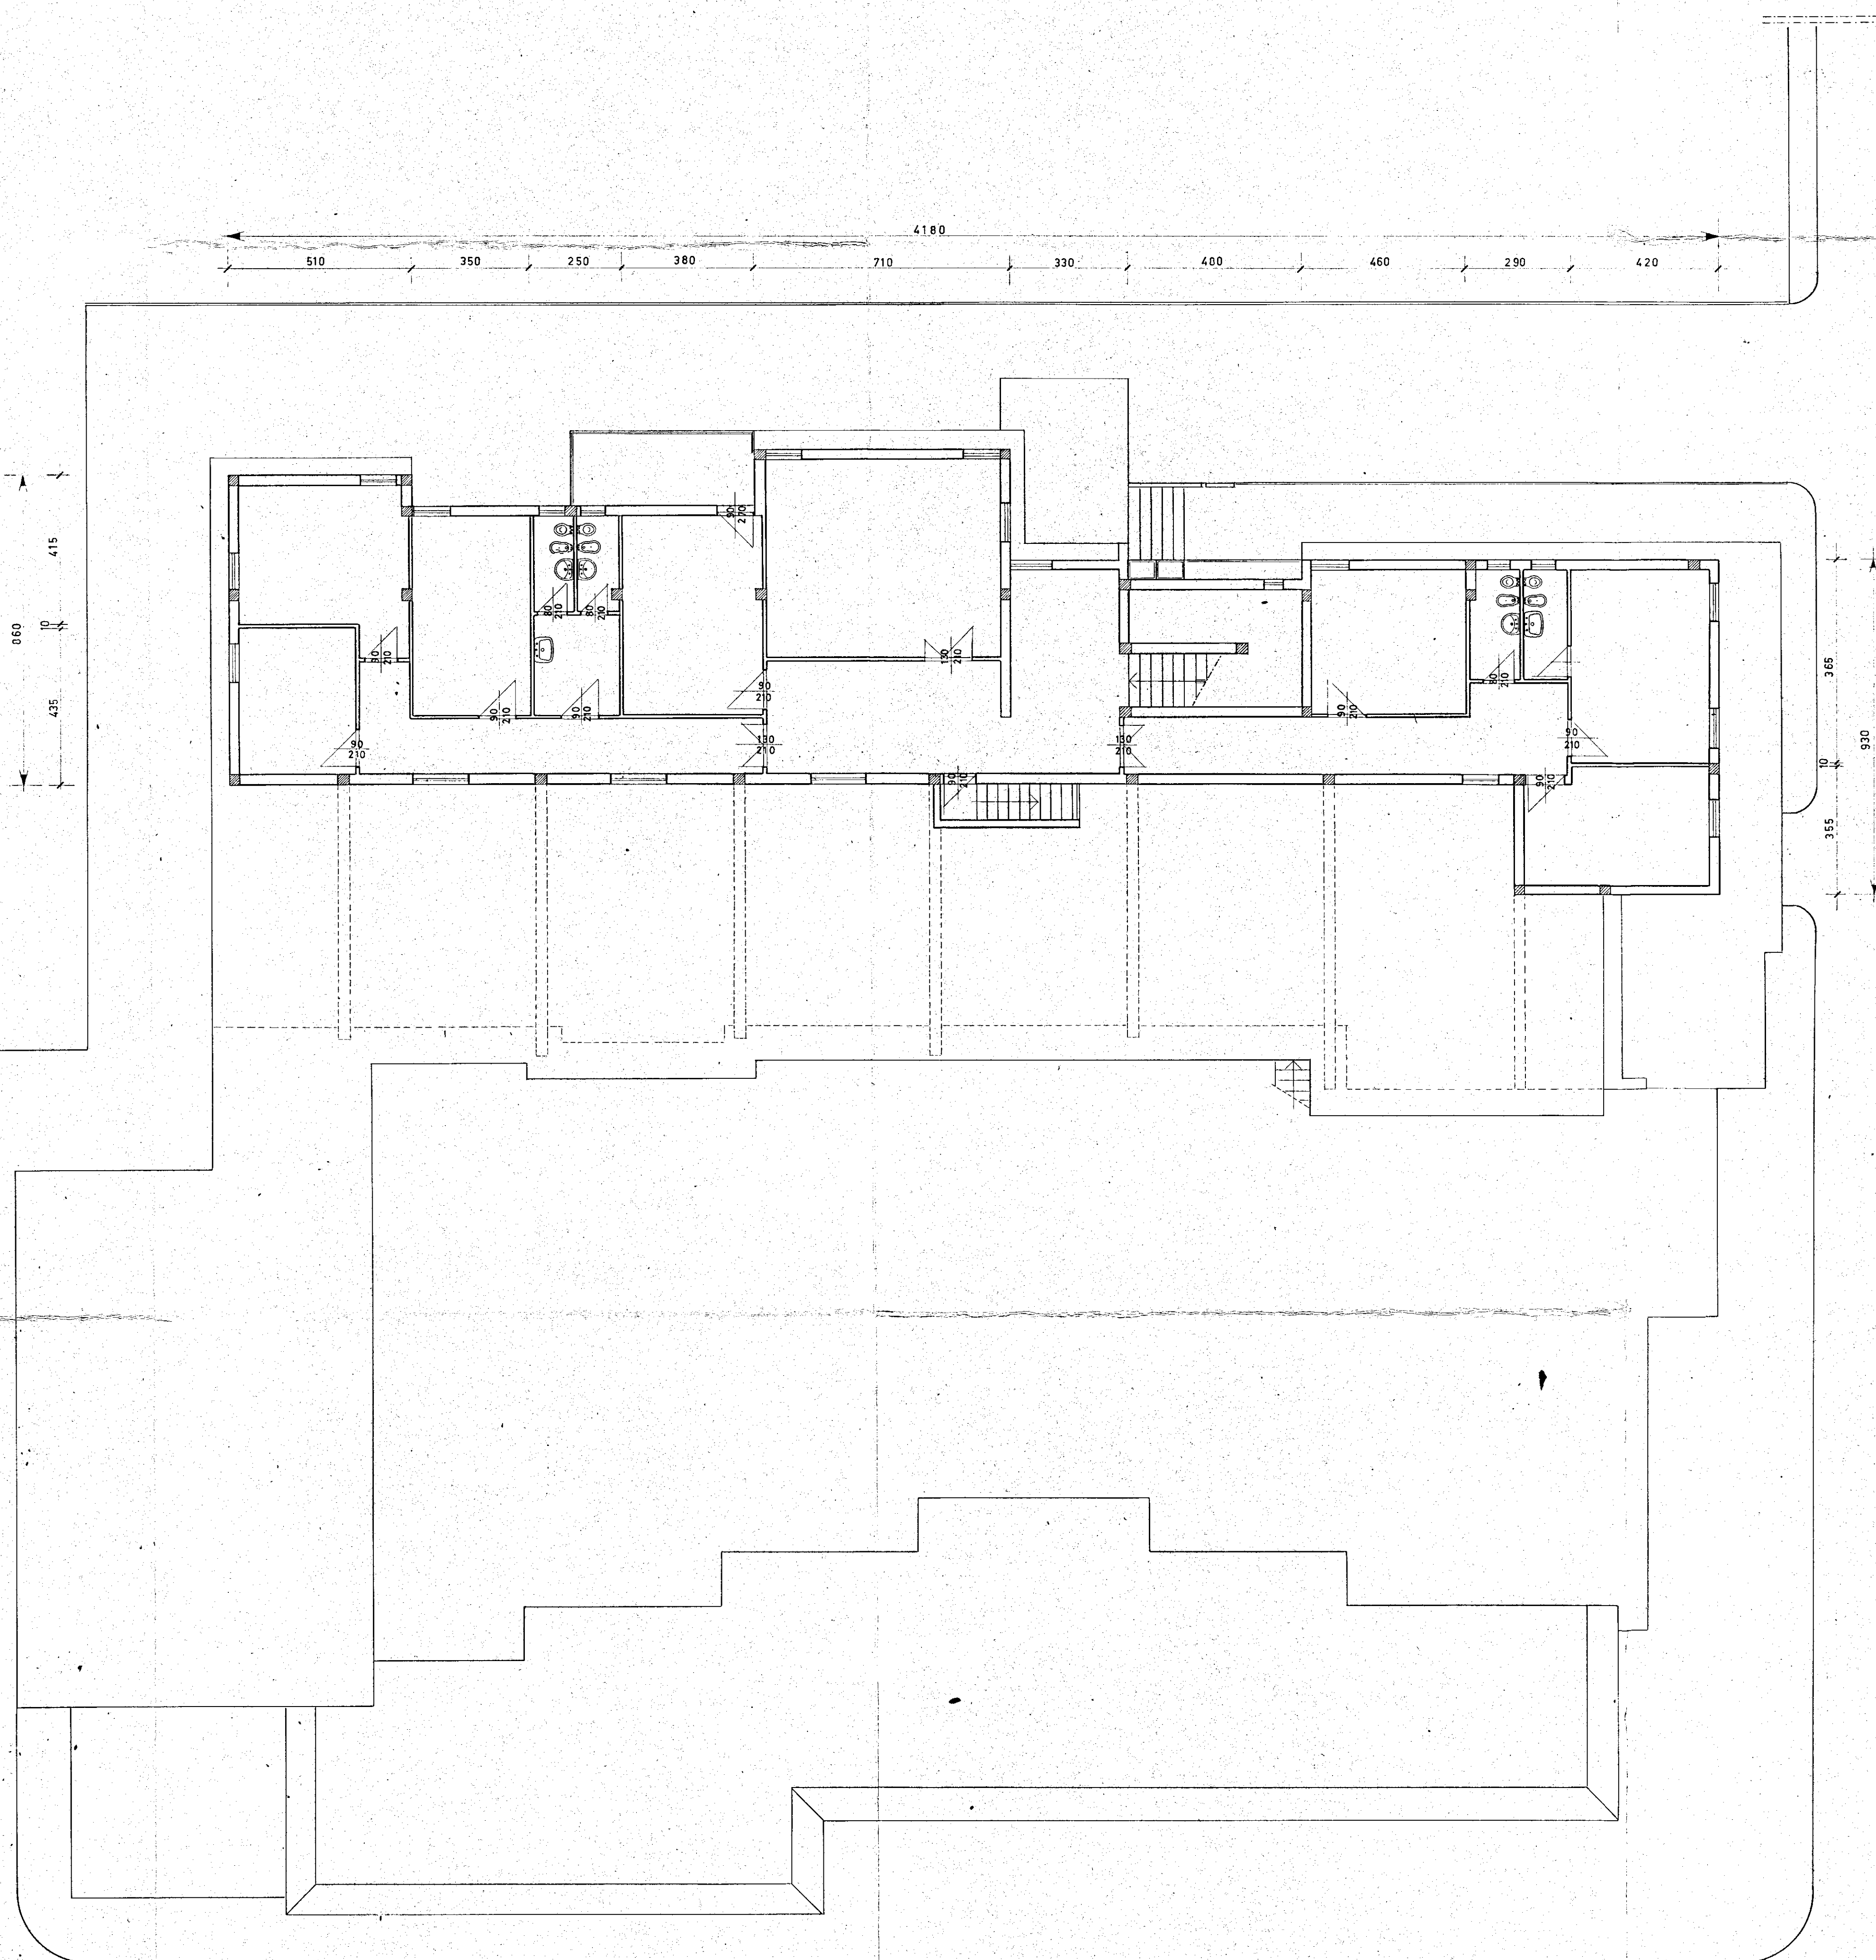

via A. Oriani

via G. Carducci

VISTO: Si Approva
Brindisi, li 15 MAG. 1970
IL COMANDANTE PROVINCIALE
Di Ing. Pietro D'Agostino



COMUNE DI BRINDISI		DATA: 23 MAG. 1970
DESIGNAZIONE DELL'OPERA: progetto di costruzione per un mercato di quartiere e delegazione comunale al quartiere C.E.P. - Rione Paradiso al Brindisi		AGGIORNAMENTO:
OGGETTO DEL DISEGNO: Pianta delle dimensioni esterne. 1° PIANO		NUM. DEL DISEGNO:
SCALA 1:100		RIFERIMENTO:
IL PROGETTISTA: Dott. Arch. GIAN LUIGI CONSALES		
STUDIO: DOTT. ING. UGO LONOCCE DOTT. ARCH. GIAN LUIGI CONSALES		

A. Gian Luigi Consales