
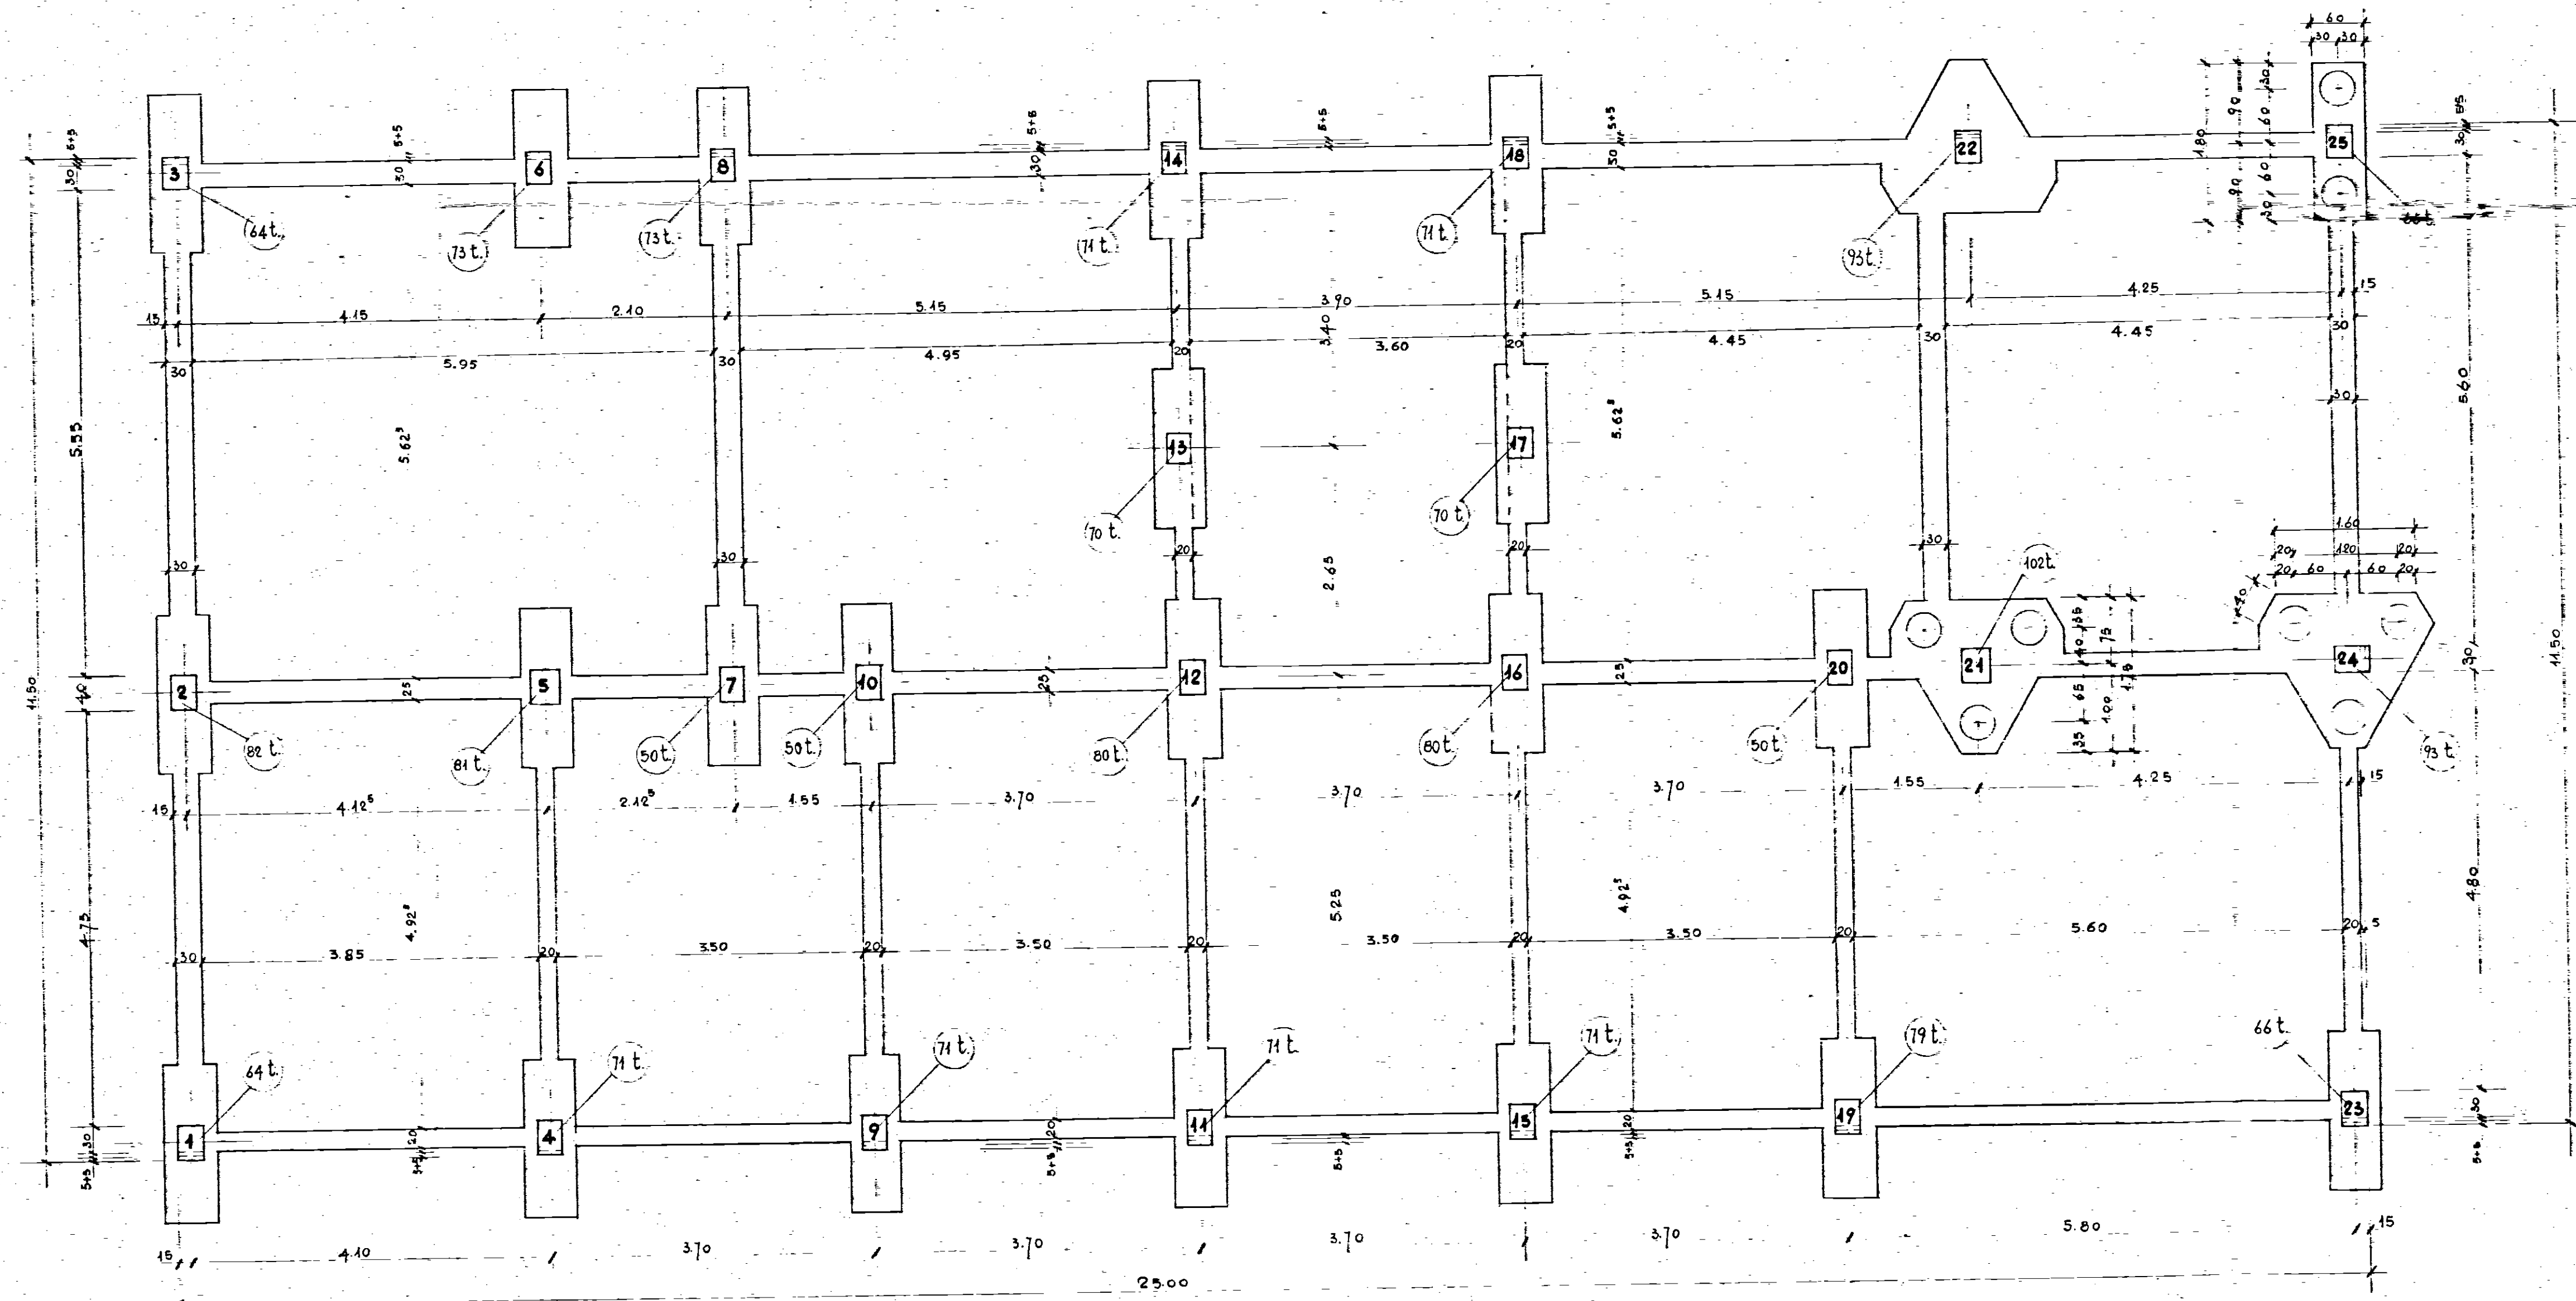


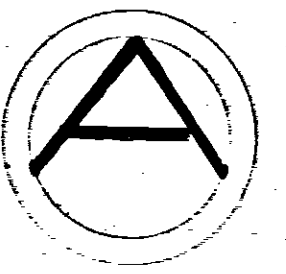

PIANO INCREMENTO OCCUPAZIONE OPERAIA Gestione INA-Casa P.A. Art. 8 - L. 25-11-1955 n. 1148		1.° F. N.
COOPERATIVA NUOVA-BRINDISI-PALAZZINA "A"		1.
PIANTA - FONDAZIONI		SCALA 1:50
PROGETTISTI: PER I CEMENTI ARMATI ING. F. CICIRILLO		26-2-1960 <i>F. Cicirillo</i>