
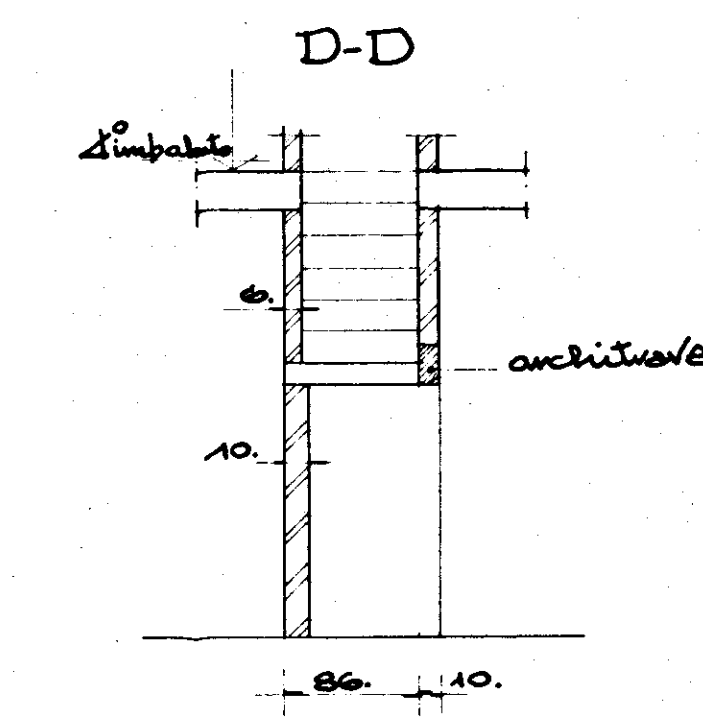
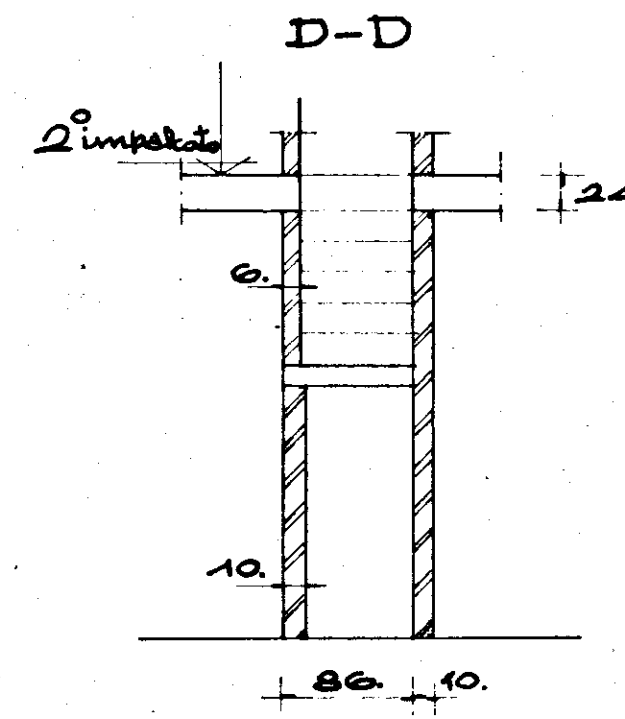
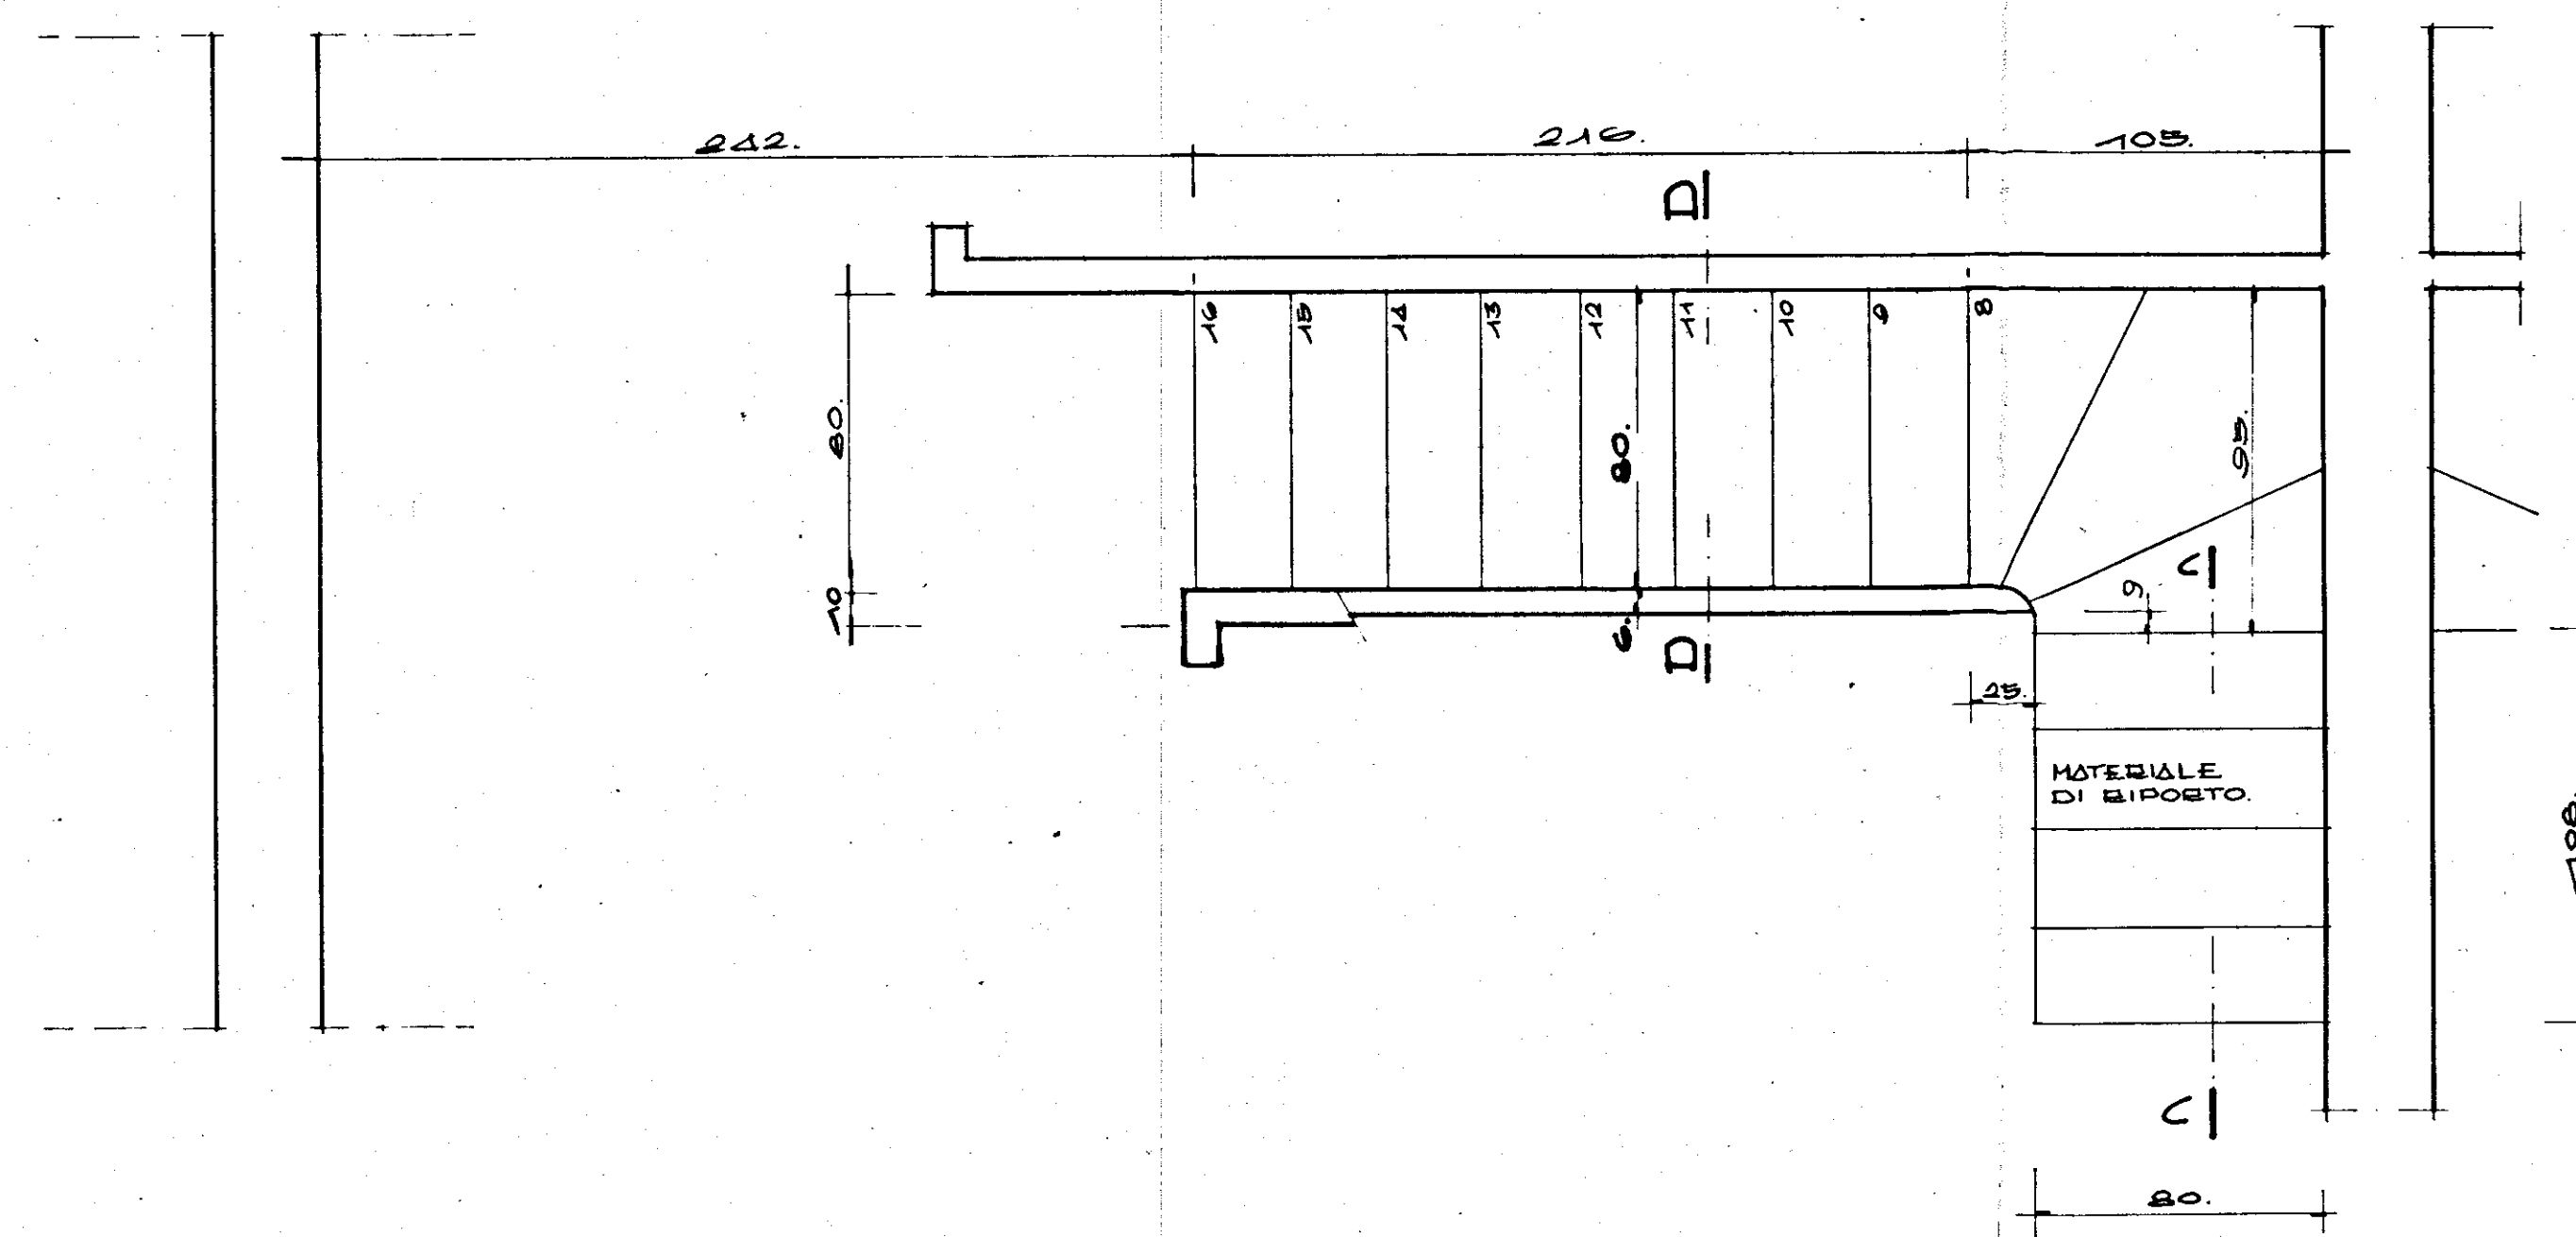
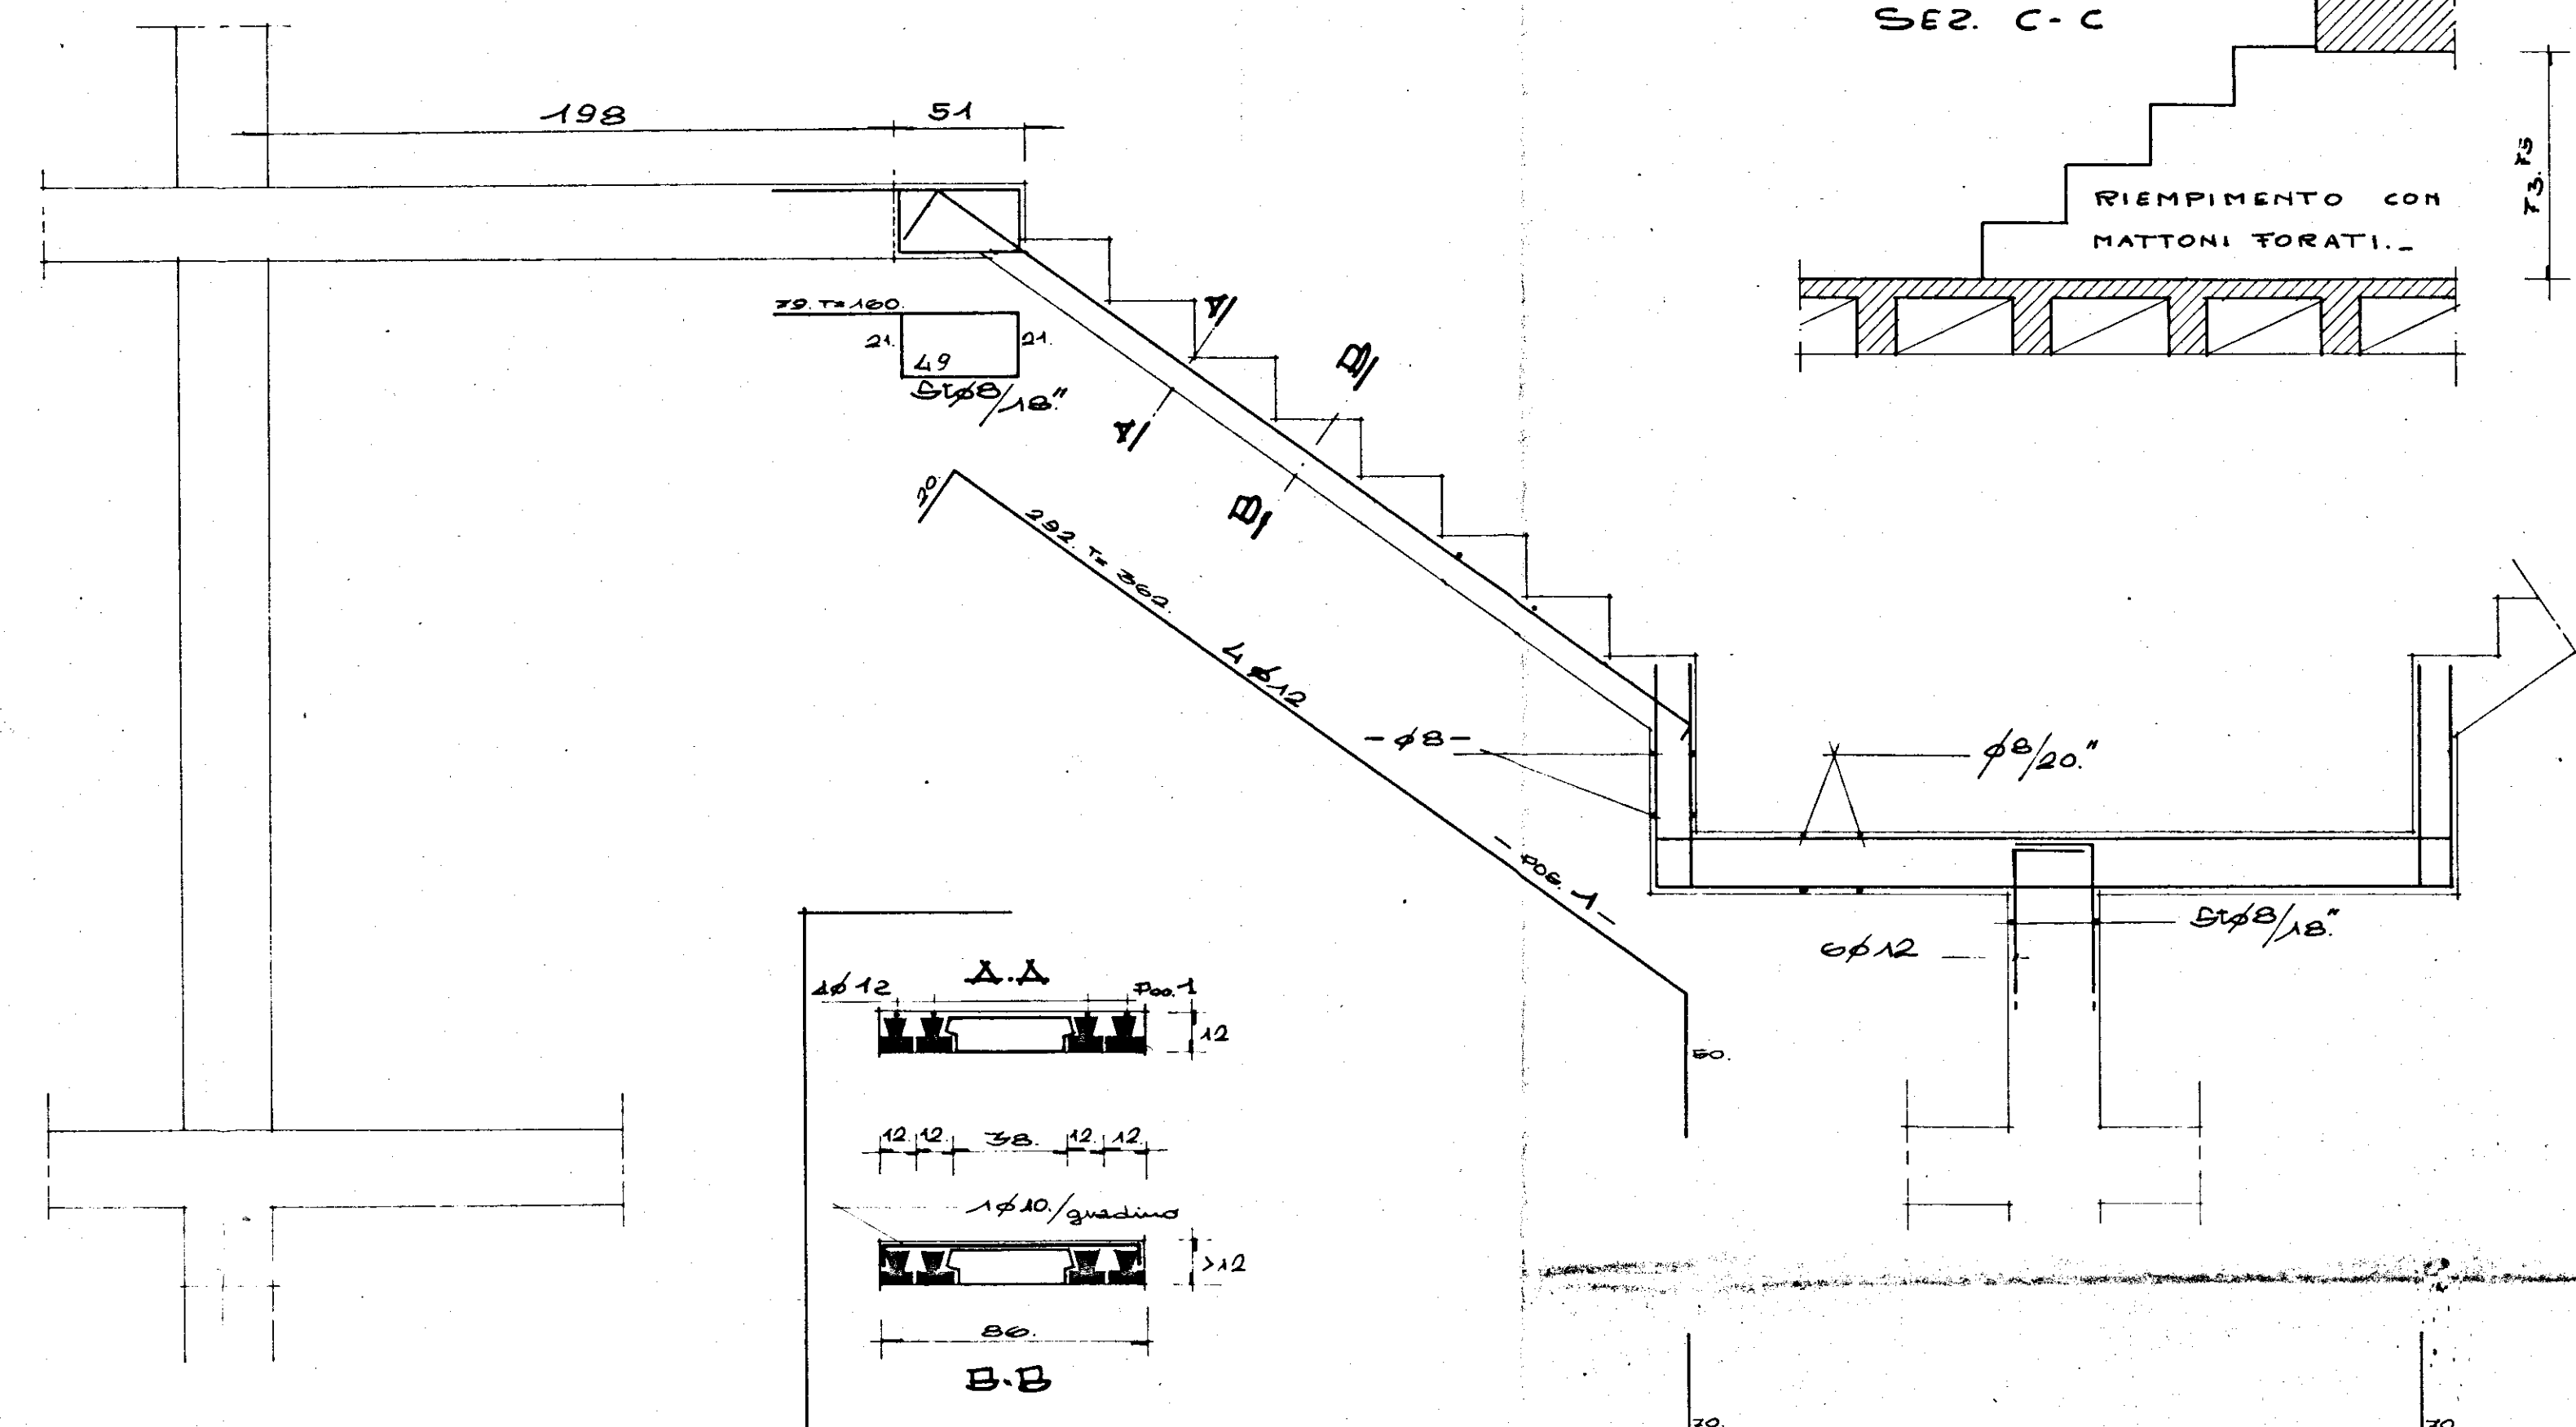


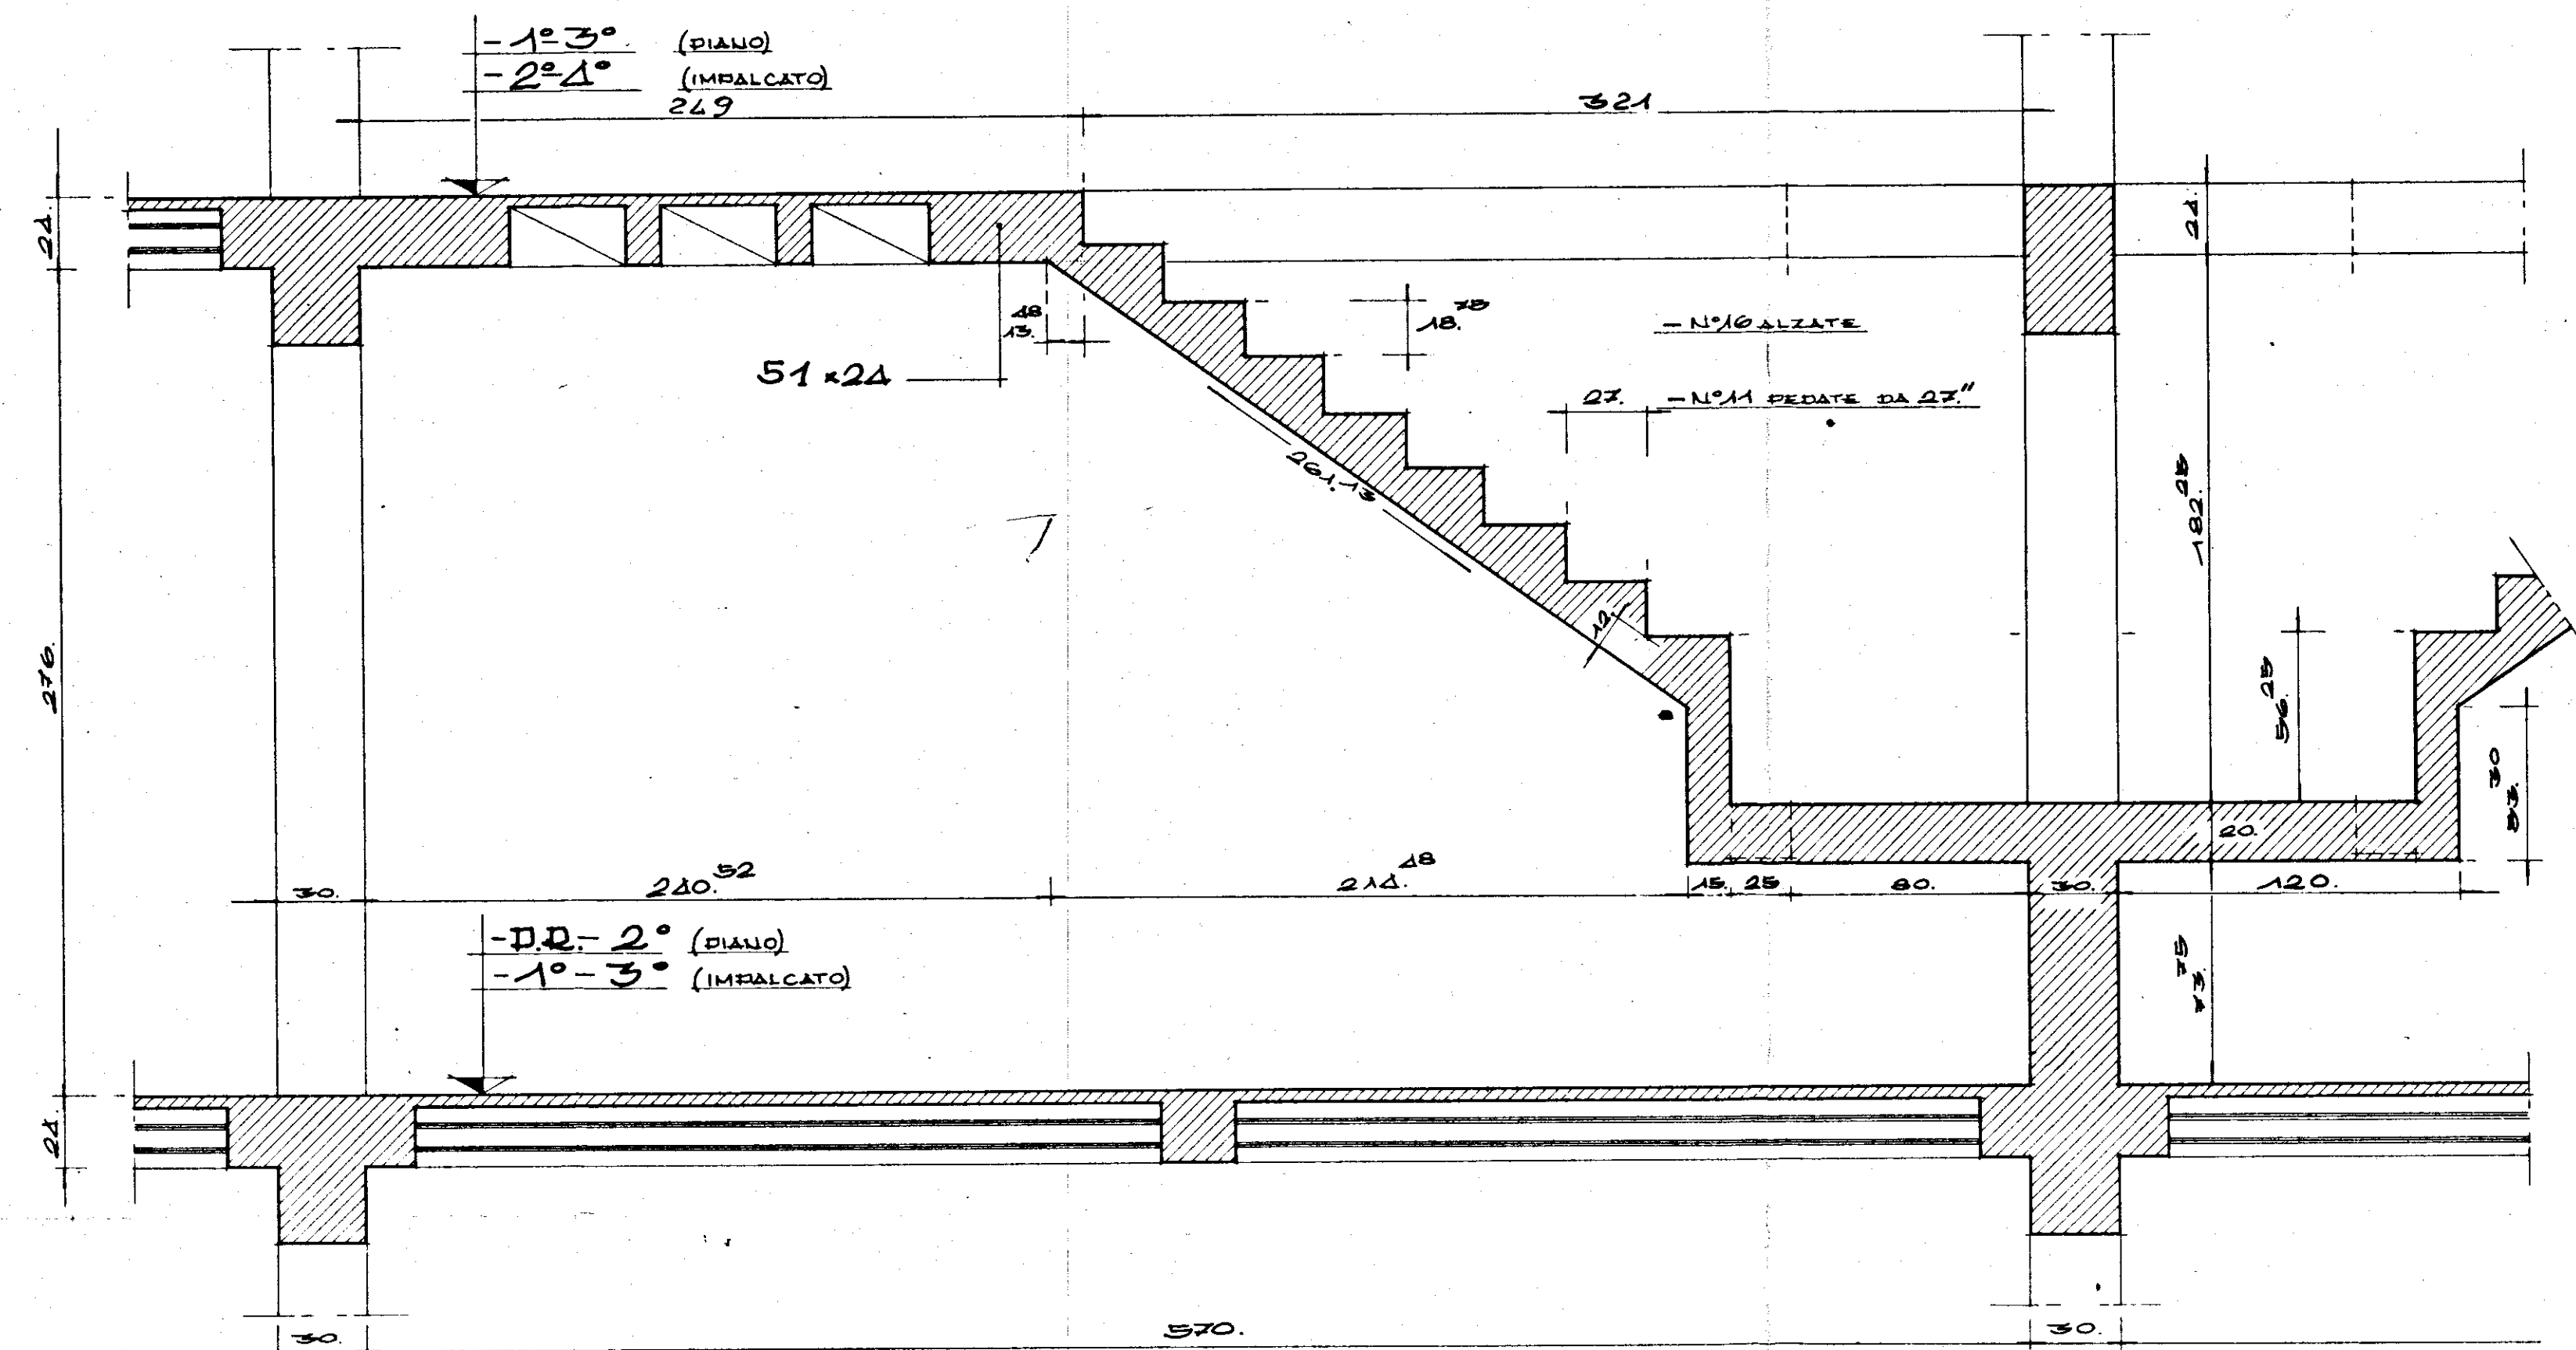

-ISTITUTO AUTONOMO PER LE CASE POPOLARI DELLA PROVINCIA DI BRINDISI-	
LEGGE 5/8/1978 n. 487	PROGRAMMA ESECUTIVO DI INTERVENTO n. 001/86/I
APPALTO - CONCORSO PER LA PROGETTAZIONE E LA COSTRUZIONE DI EDIFICI RESIDENZIALI IN BRINDISI (RIONE PERRINO) PIANO DI ZONA 167	
COMPARTO B	LOTTE 1-2-3-4
CARPENTERIA SCALA INTERNA	
PROGETTISTA:	ALL.
B6	