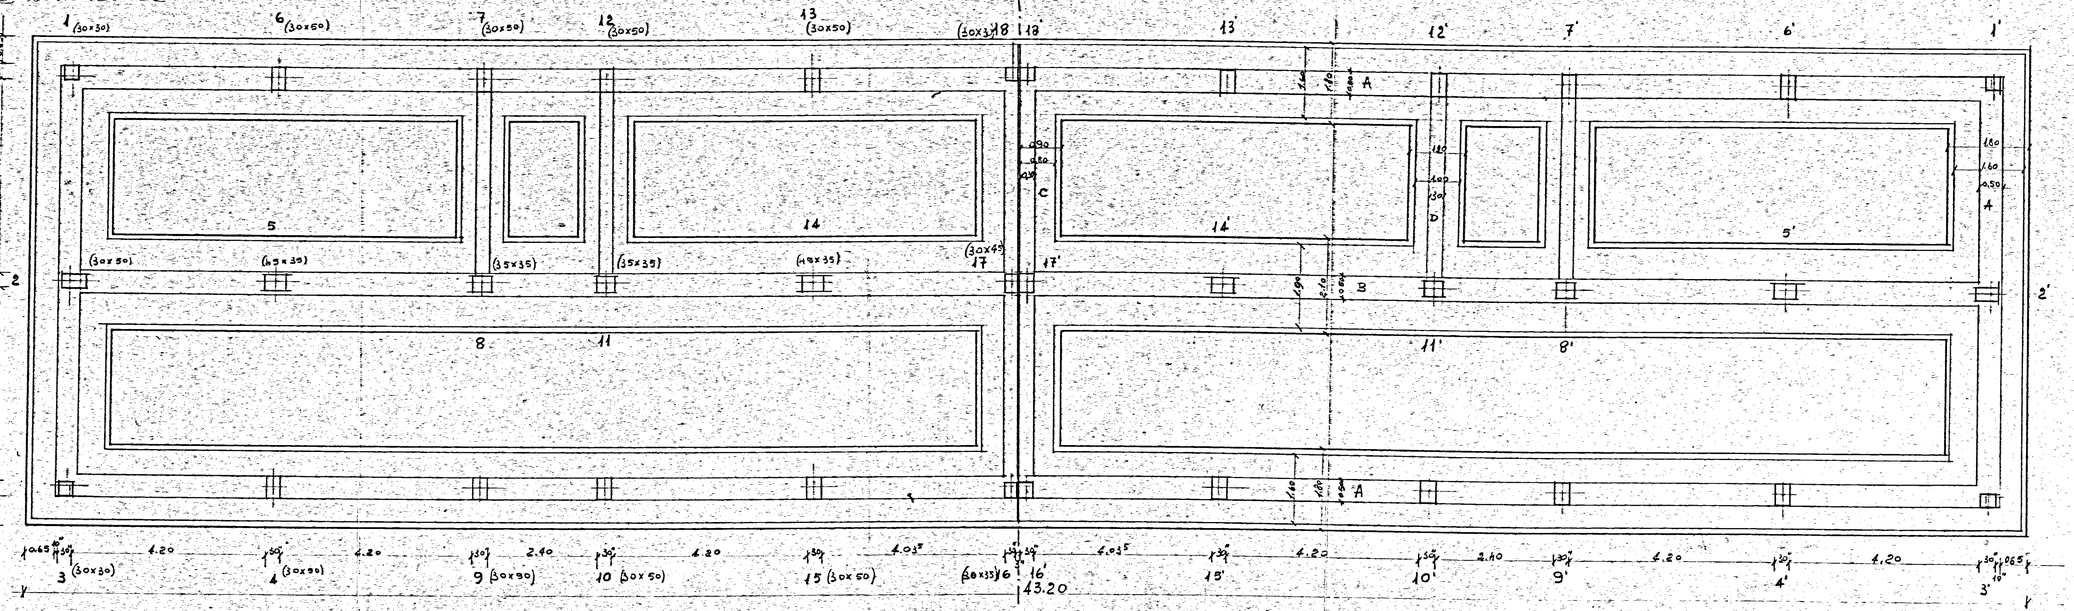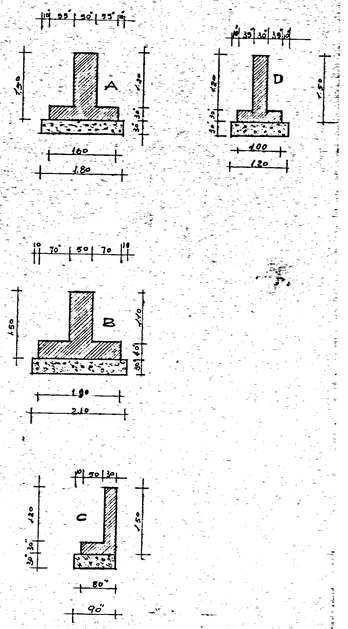C/16978 - FRANCAVILLA F.
FABBRICATO 4
Pianta travi cinte