



IL COORDINATORE
DEI SERVIZI TECNICI
Arch. Pietro ORESTA

istituto case autonome popolari brindisi

legge 5-8-1978 n. 457 III° biennio 1982-83 COMPLET.
programma intervento n. 008-101-1
codice 3/87400801

progetto per la costruzione di alloggi
popolari in FRANCAVILLA Fm
lotto comparto 8 piano di zona 167


VARIANTE AL PROGETTO APPROVATO DALLA C.C.C. IL 10.5.1984
alloggi n. 60 da mq. 81

SEZIONI


10

ufficio
progettazione
I. A. C. P.
brindisi

scala 1:500

 

SEZIONE X - X

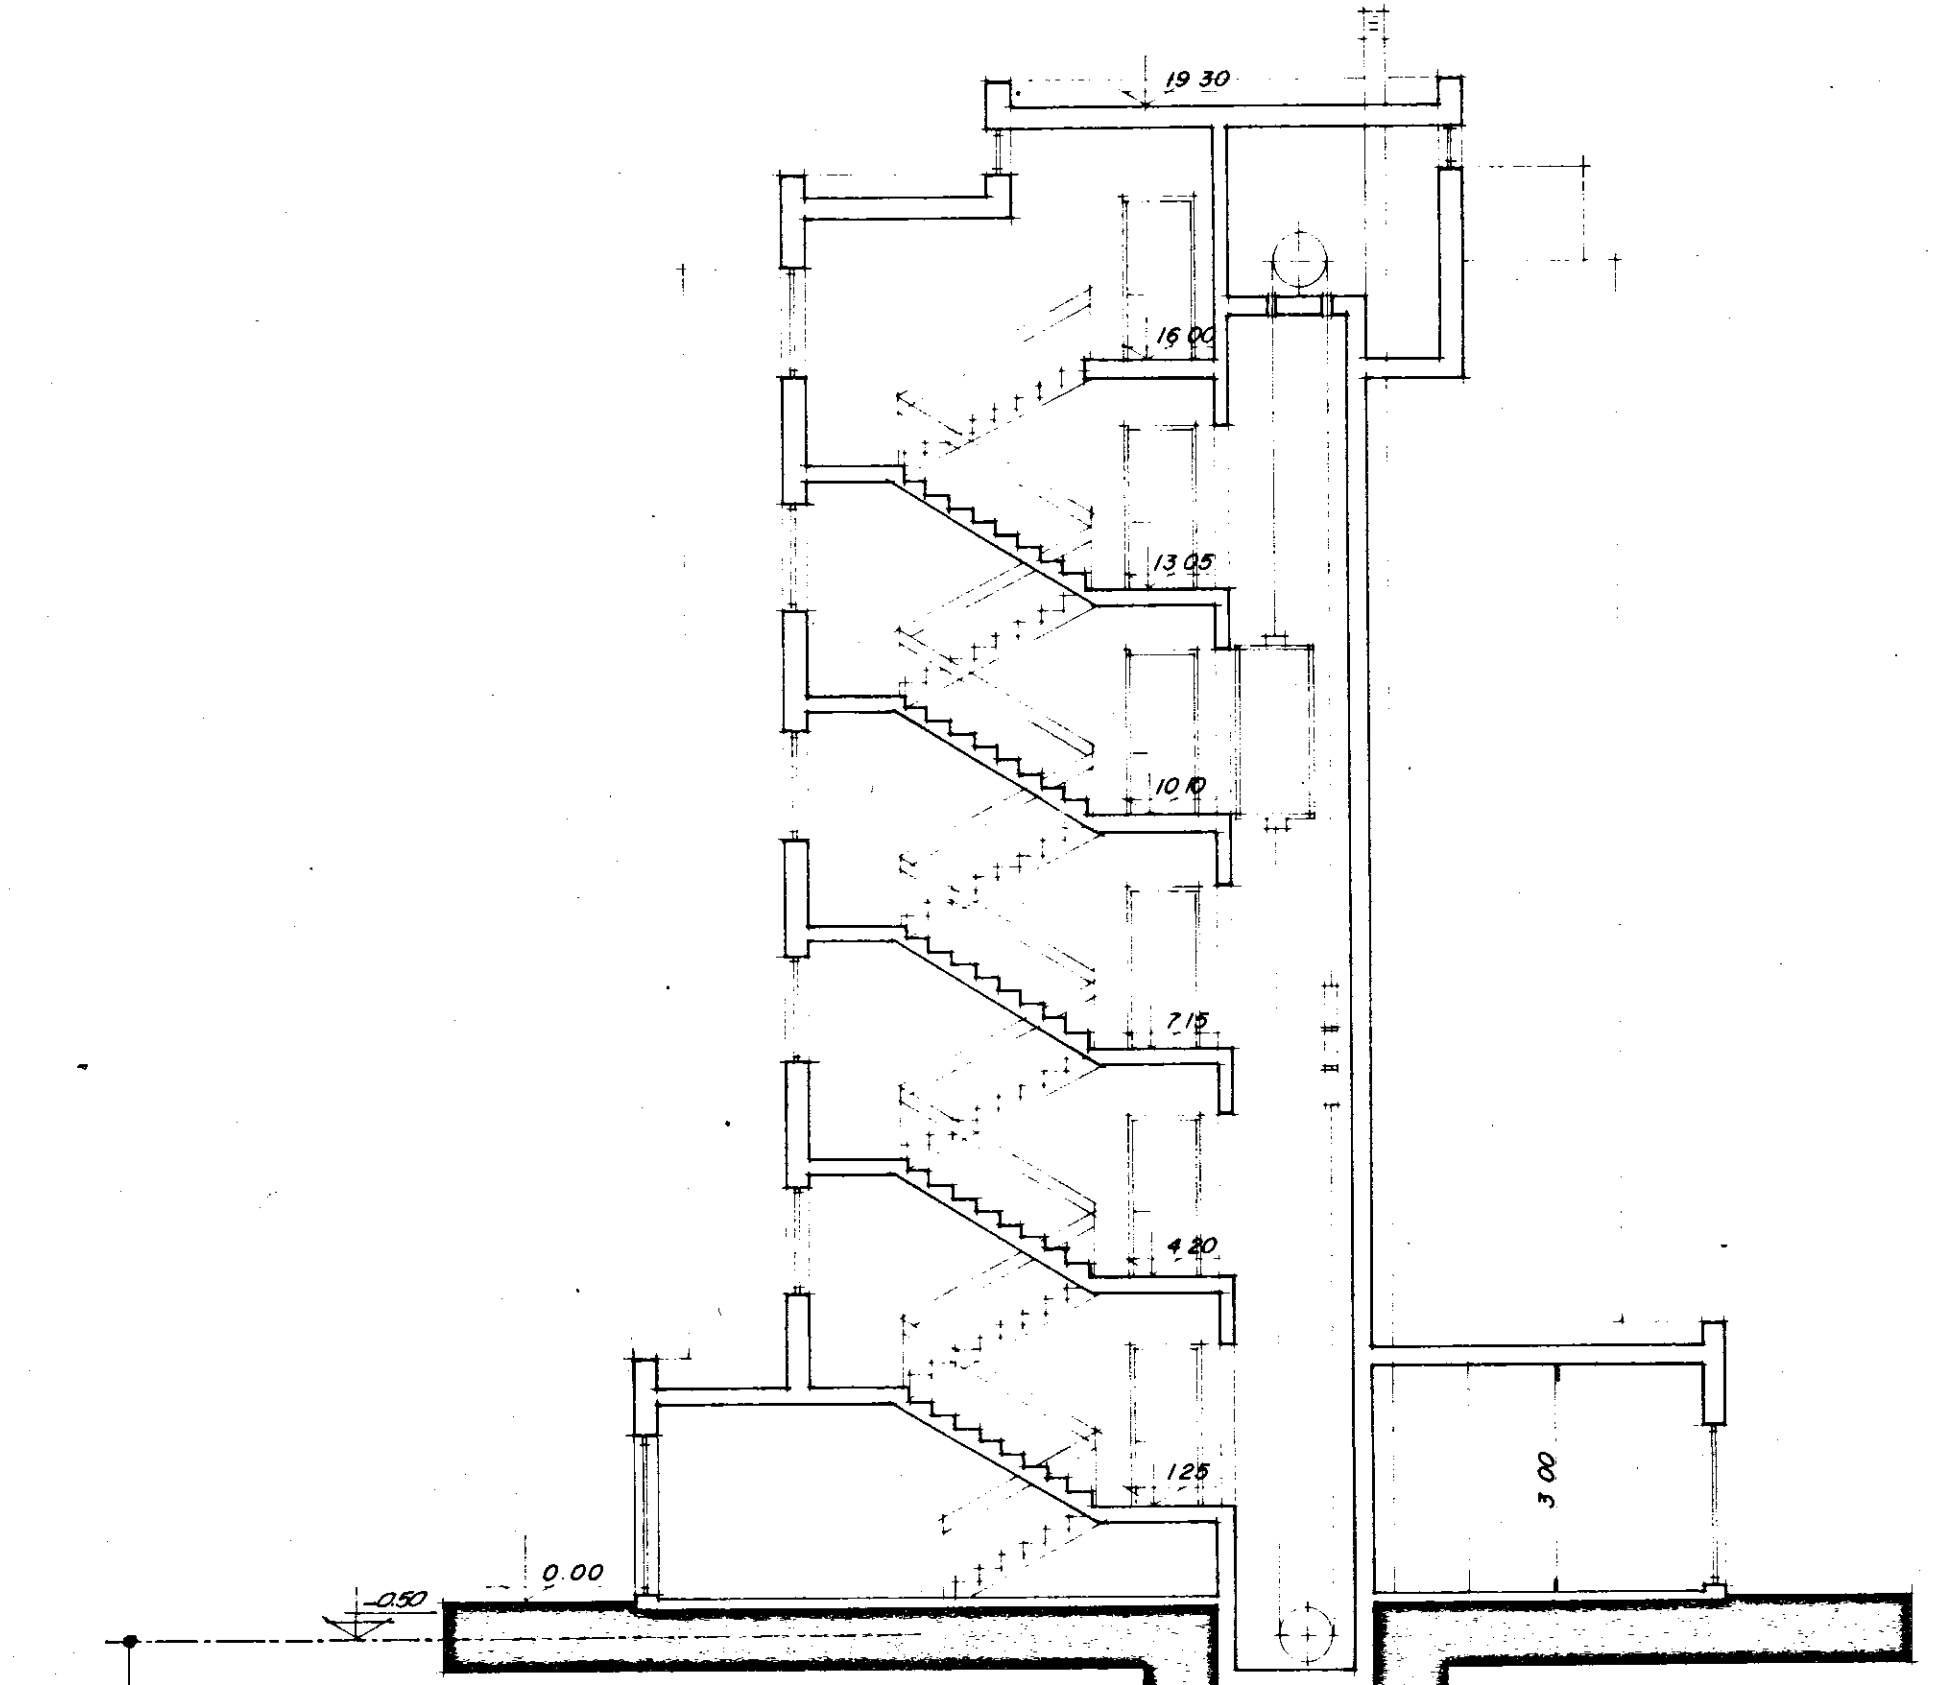

SEZIONE Y - Y