

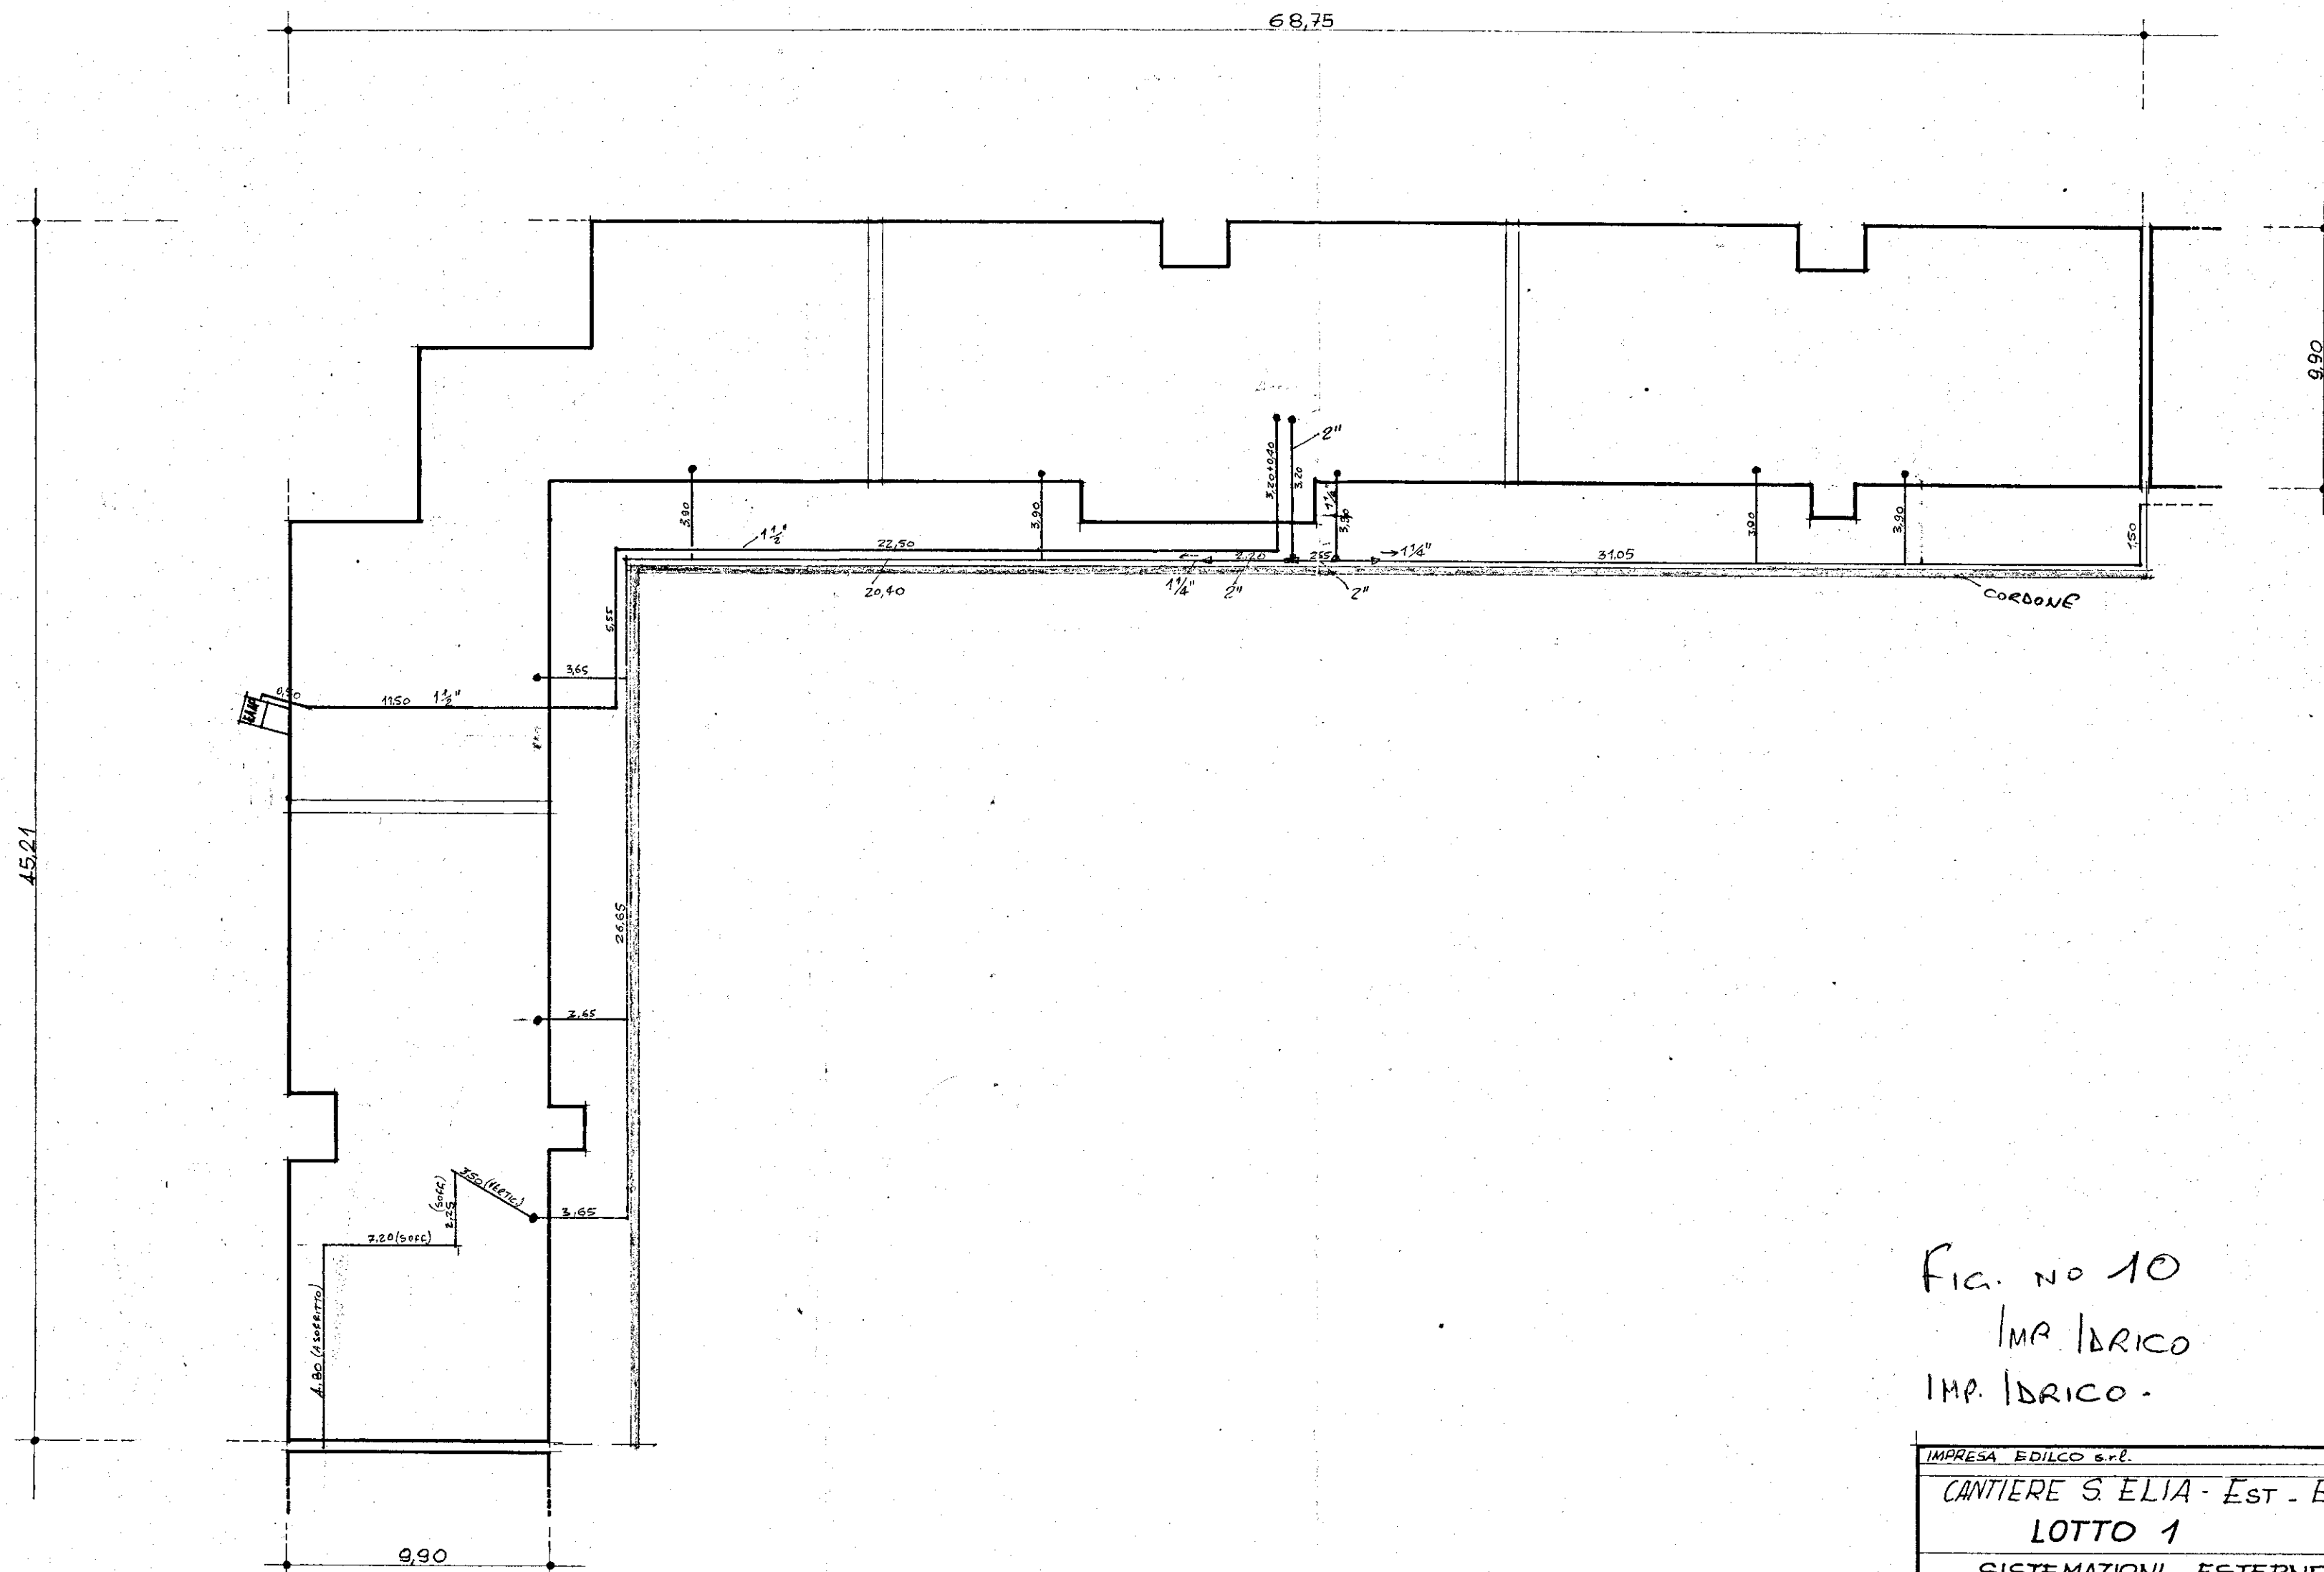


FIG. NO 10
 IMP. IDRICO
 IMP. IDRICO.

IMPRESA EDILCO s.r.l.
CANTIERE S. ELIA - Est. - BR.
LOTTO 1
SISTEMAZIONI ESTERNE