




PROSPETTO ANTERIORE

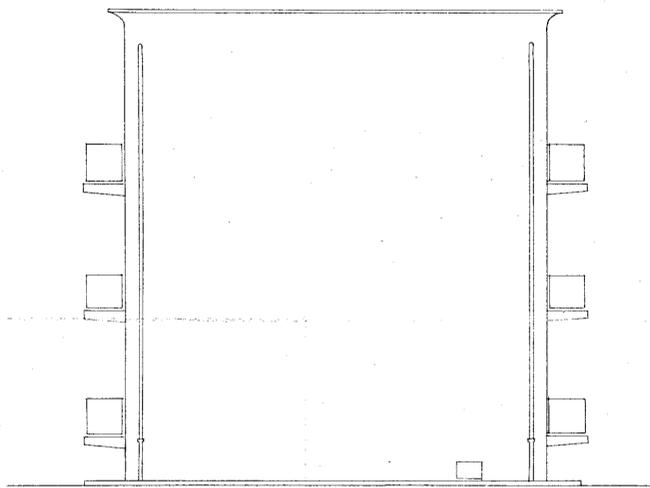

PROSPETTO LATERALE

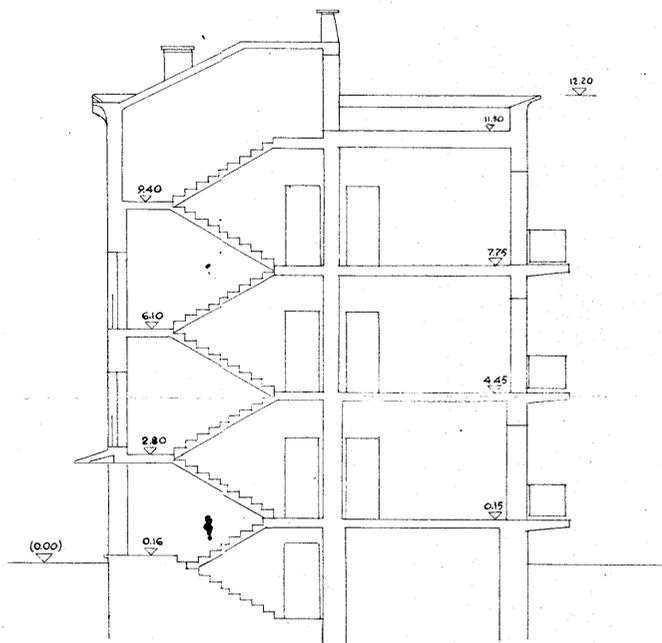

SEZIONE A-B

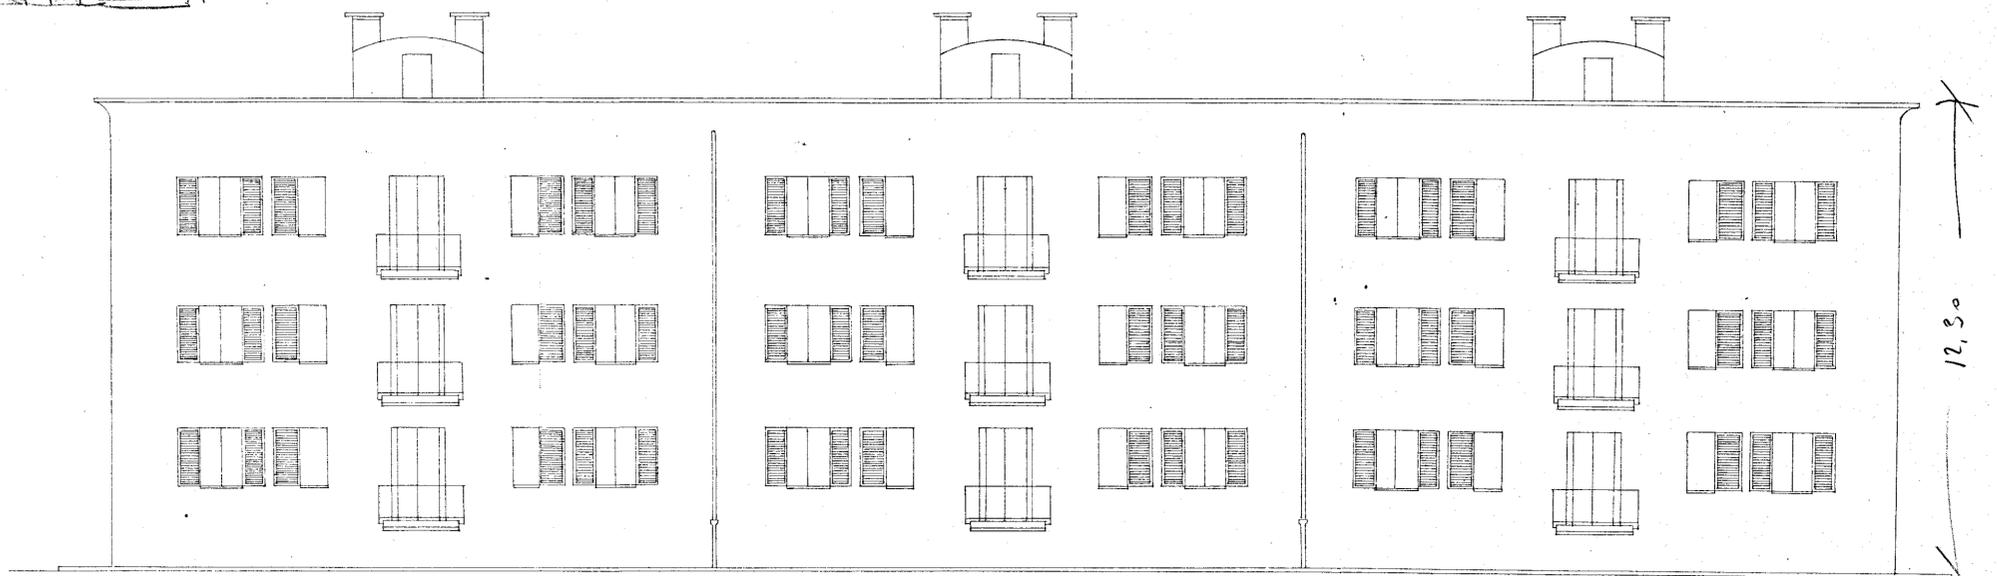

PROSPETTO POSTERIORE

BOT. ARCH. 5441 F. COLOMBO VIA VENEZIA 24 - ROMA TEL. 47822	INA-CASA - MESAGNE - 1572 CASE. POP. DATA 22 LUGLIO 1957 POS. DELLA PROVINCIA DI BRINDISI RIPETIZIONE PROT. 0 0 0 1 2 1			RAPP. 1/100
	DIS. PROSPETTI E SEZIONE			
	TAVOLA N. 2	DATA	ARCH.	RIFERIMENTO ALLA TAV. N. SOSTITUISCE LA TAV. N. SOSTITUITO DALLA TAV. N.
	AGGIORNAMENTI a b c d e	DATA	ARCH.	COPIE
	DIS. F. CO FARO	DATA	ARCH.	COPIE