

Calcestruzzo R 250
Acciaio Aq 42

GESTIONE CASE LAVORATORI

(LEGGE 14.2.1953 N° 601) INTERVENTO N° 1/AZ

STAZIONE APPALTANTE

I. A. C. P.

QUARTIERE "S. ELIA" BRINDISI
Edilizia Sovvenzionata

data
5.VI.68


aggiornamento
aggiornamento

5
12

EDIFICIO TIPO B
CARPENTERIA COPERTURA
a quota +14.25

arch.

Dr. Ing. Francesco D'ALONZO	EDILIZIA			role
Dr. Ing. Elio ROMANAZZI	STRUTTURE			
Dr. Ing. Fausto FALIVA	IMPIANTI			
Dr. Ing. Aldo MALDARI	PROGRAMMAZIONE			controllo
I. A. C. P.	DIREZIONE LAVORI			visio

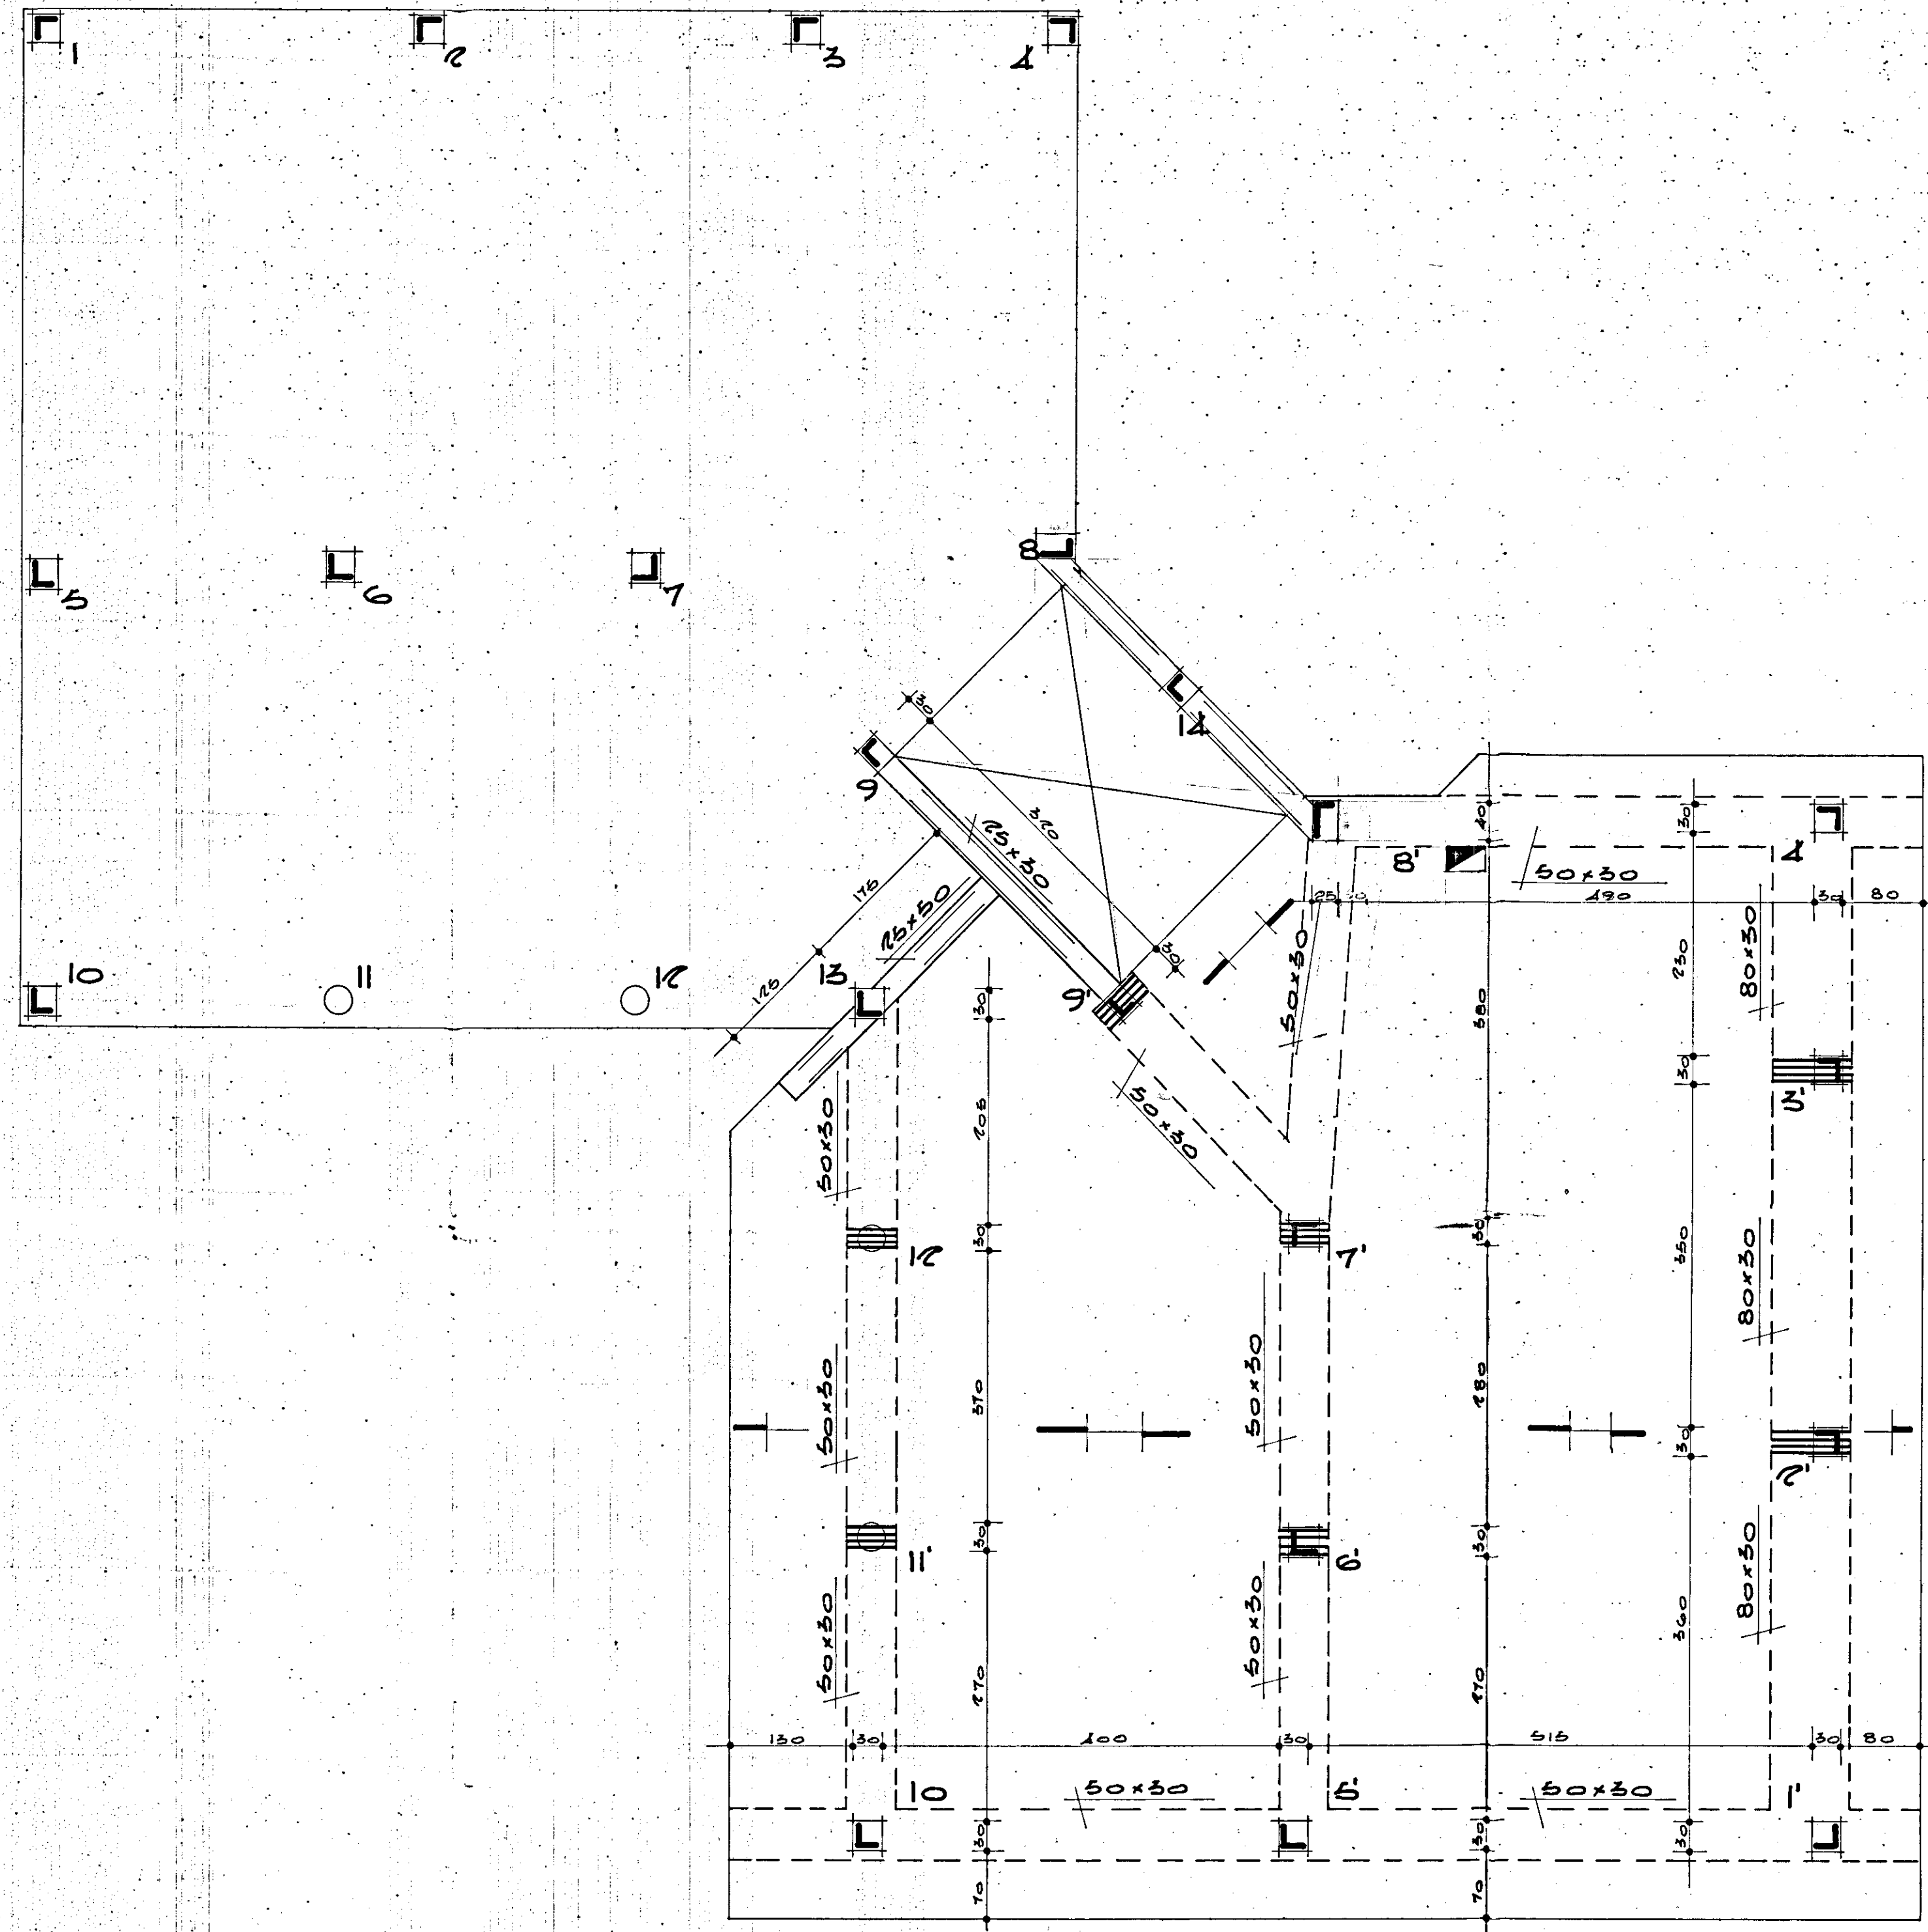

I CESTELLI SONO FORMATI
DA 1 e 18
SOLAIO H=30
CANNA SMONT. con D. 41