

GIGIONE IN CASO

CASE PER LIORATORI c/17658

GISTERMINO


Sistemazioni esterne

Piste foronche esterne - e porretti

- Presi di corrente -

- | | |
|-----------------|-------------------------|
| Locomotor | n° 1 |
| Letto matrimon. | n° 2 |
| Letto liceale | n° 1 |
| Cucina | n° 2 (n° 1 industriale) |
| Bagno | n° 2 (n° 1 industriale) |

SCALA 1:100

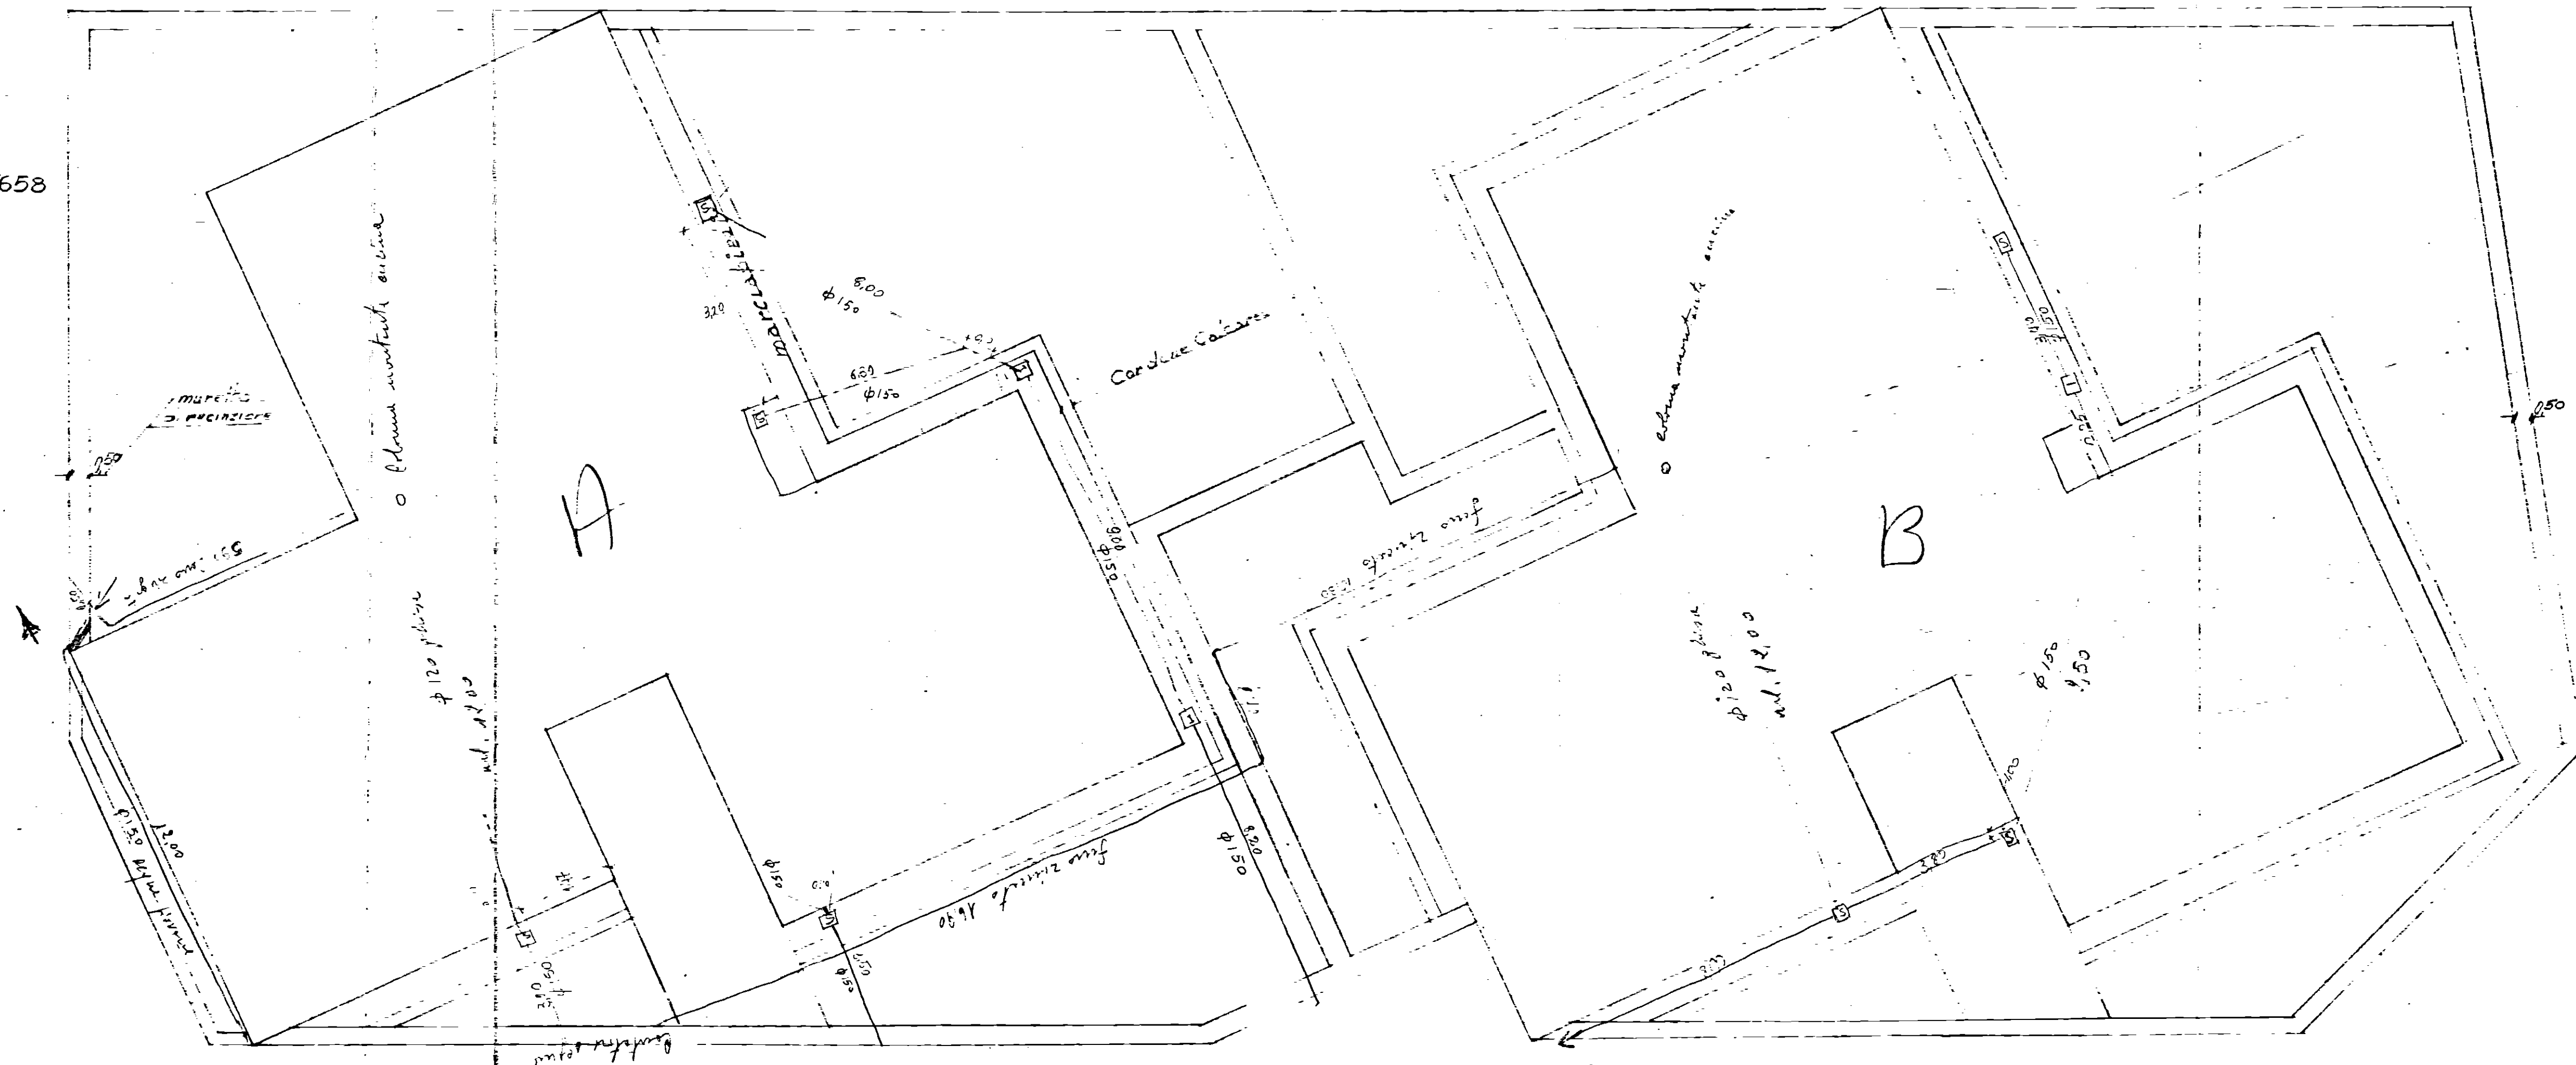

10.000
15.000
12.000
10.000
100.000

660
9,75
16,35