


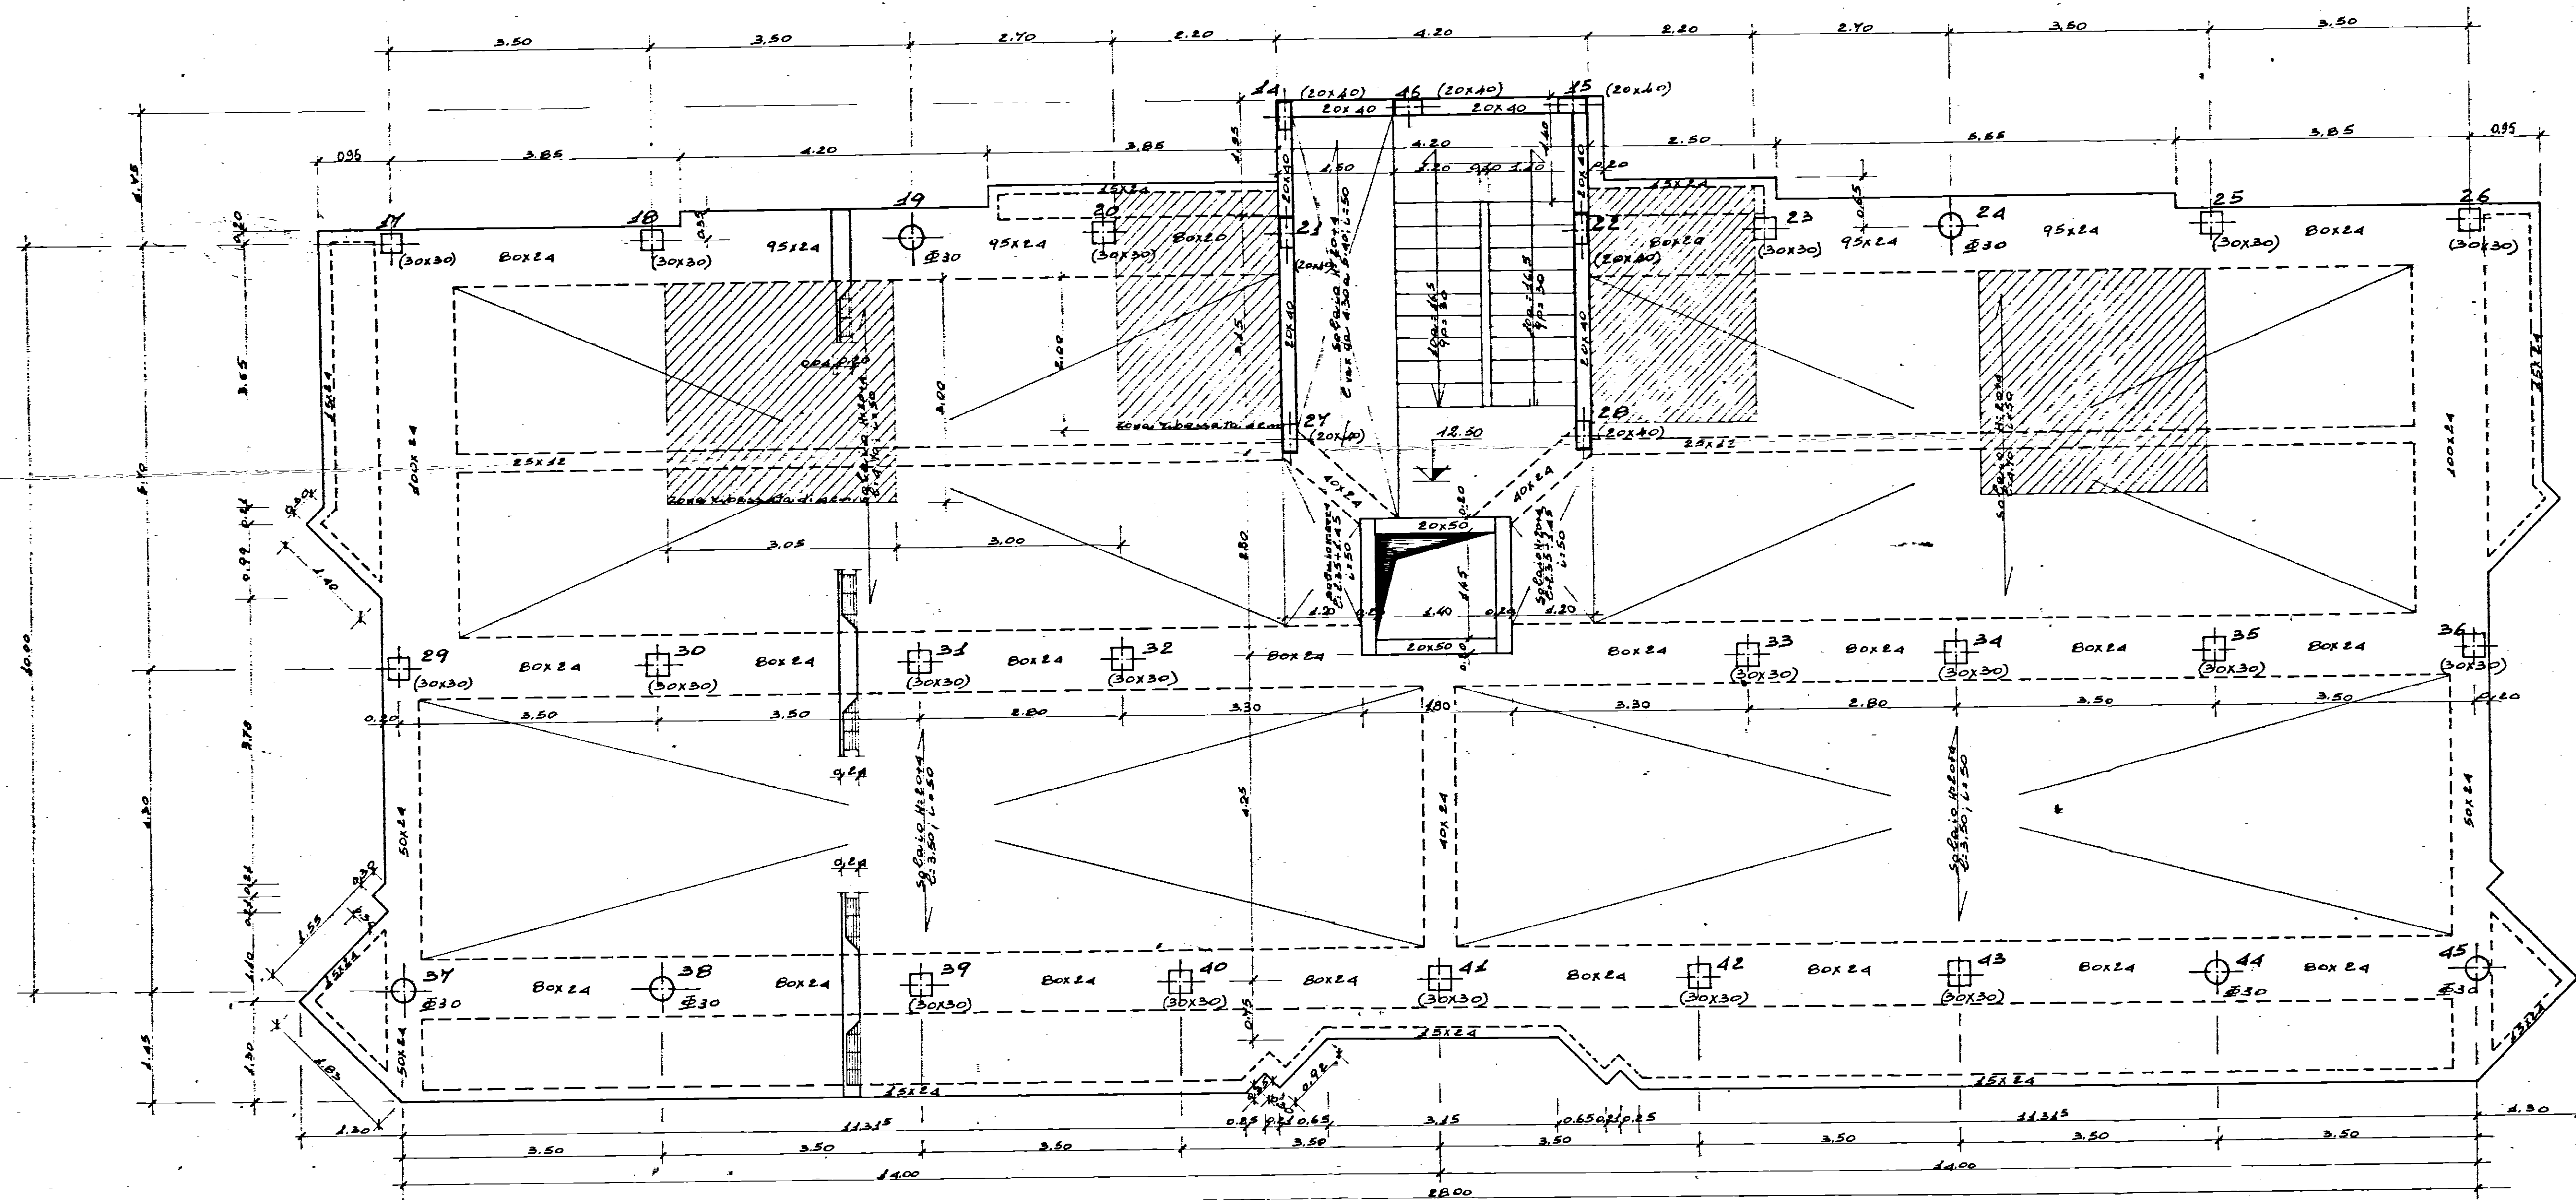

A. Giannotti

GESTIONE CASE LAVORATORI (legge n. 2.963 n. 50)		COOPERATIVA		stazione appaltante: I.a.c.p.	
ALLOGGI PRENOTATI DALLA COOPERATIVA "S. ANTONIO CASA E FAMIGLIA" - SVITO DEI NORMANNI				data 1/1/79	7s
PIANTA DI CARPENTERIA 4° SOLAIO Ferro ad aderenza migliorata Limite di snervamento $\geq 44 \text{ Kgmm}^2$ CEM. 730/3 Qli Classe R 350 Kg/cm ²				aggiornam.	aggiornam.
PROGETTAZIONE CORRENTE				controllo	visto
ARCH. FORTUNATO PIGNATELLI - Brindisi, Viamp. Costantino, 42 (73588)					