

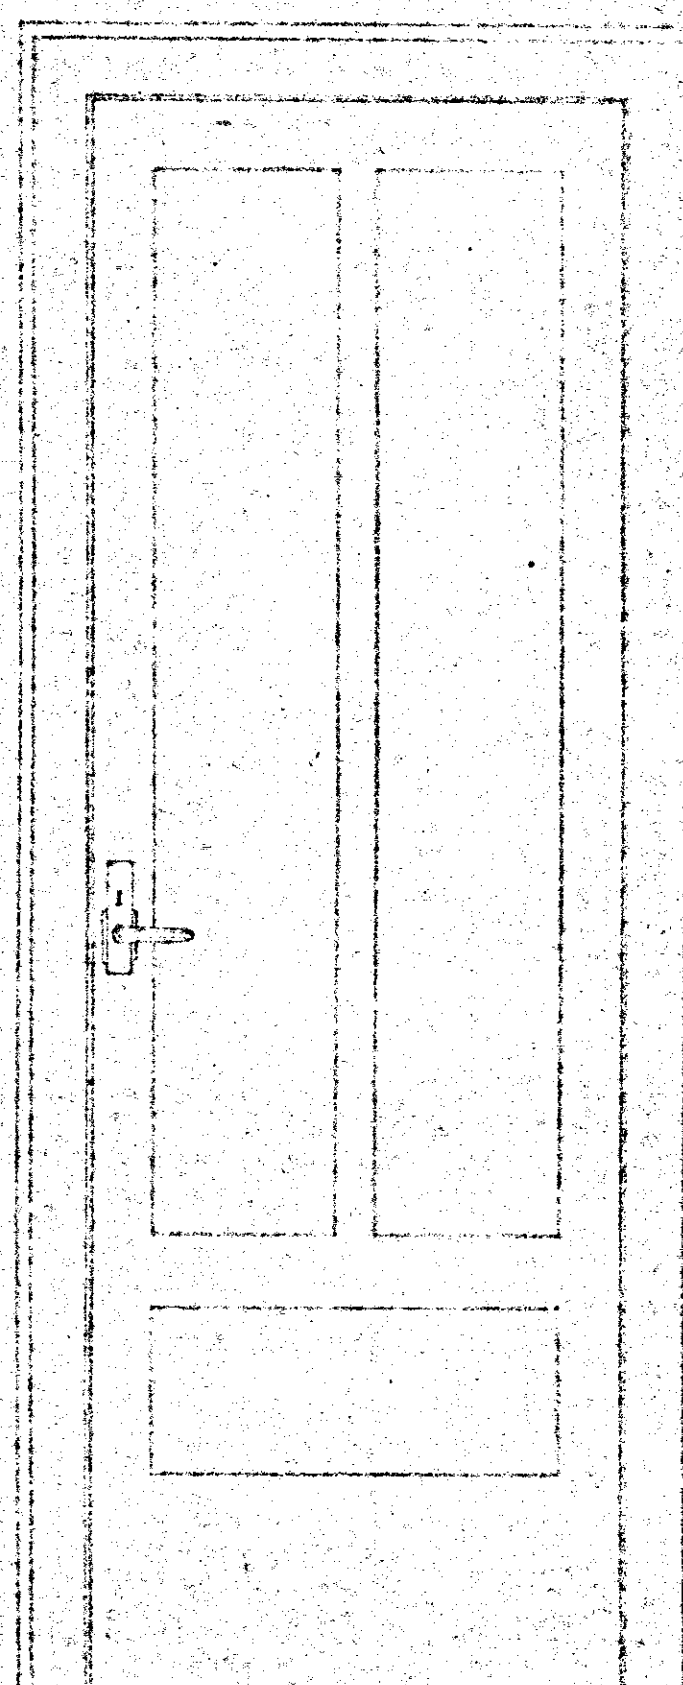


-PORTINE INTERNE-

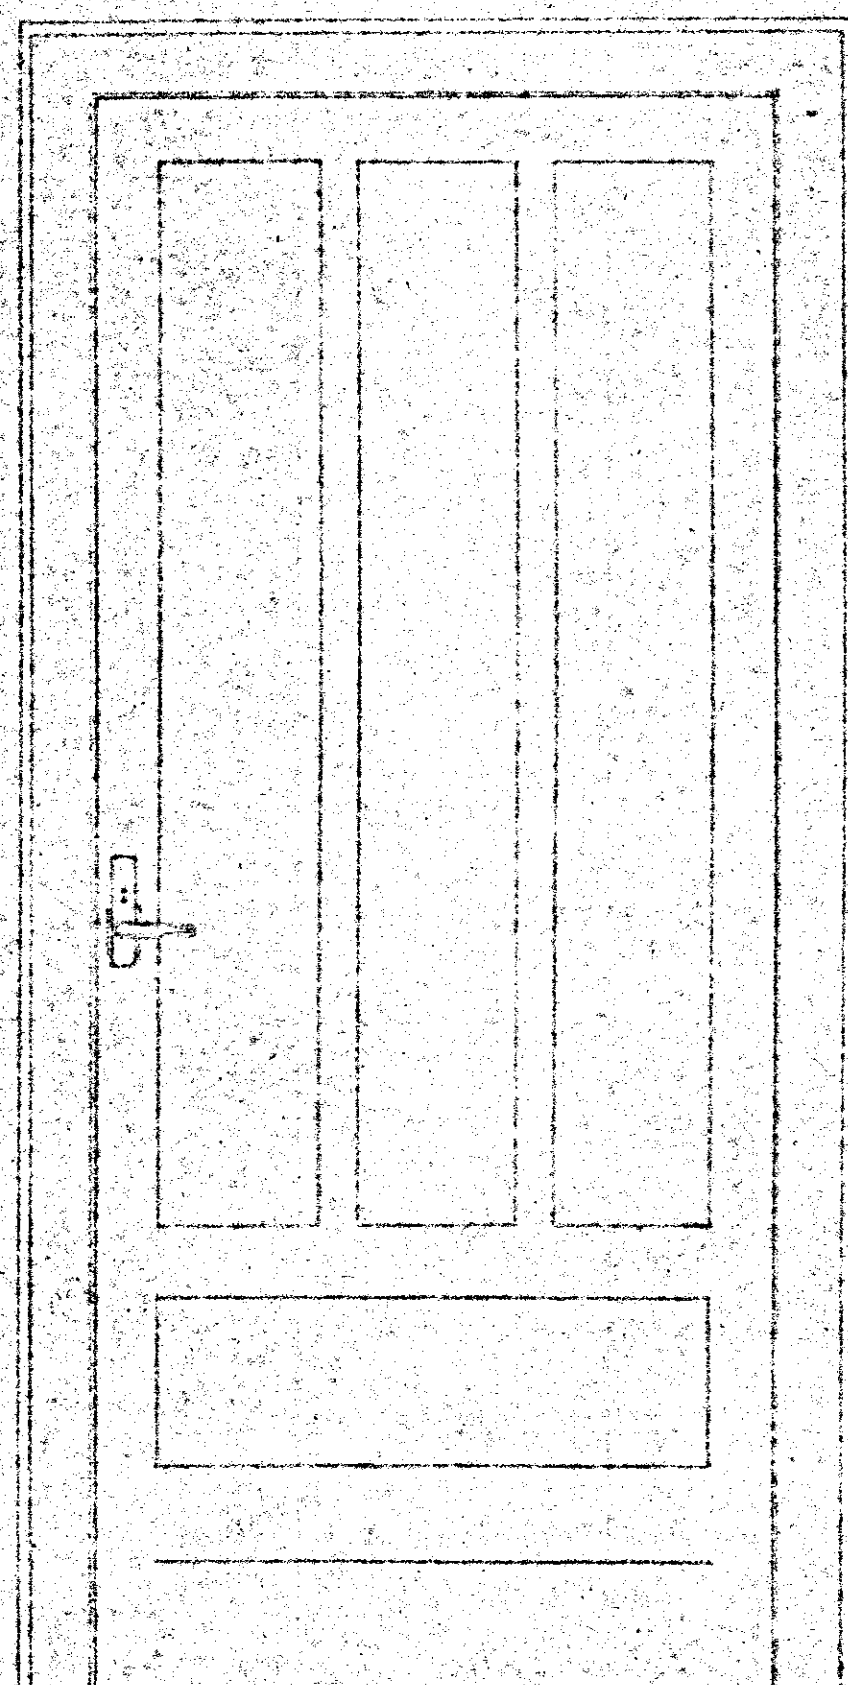

- PORTINE SU MURI GROSSI -
- APERTILI IN SPESSORE DI MURO -

INTERNA

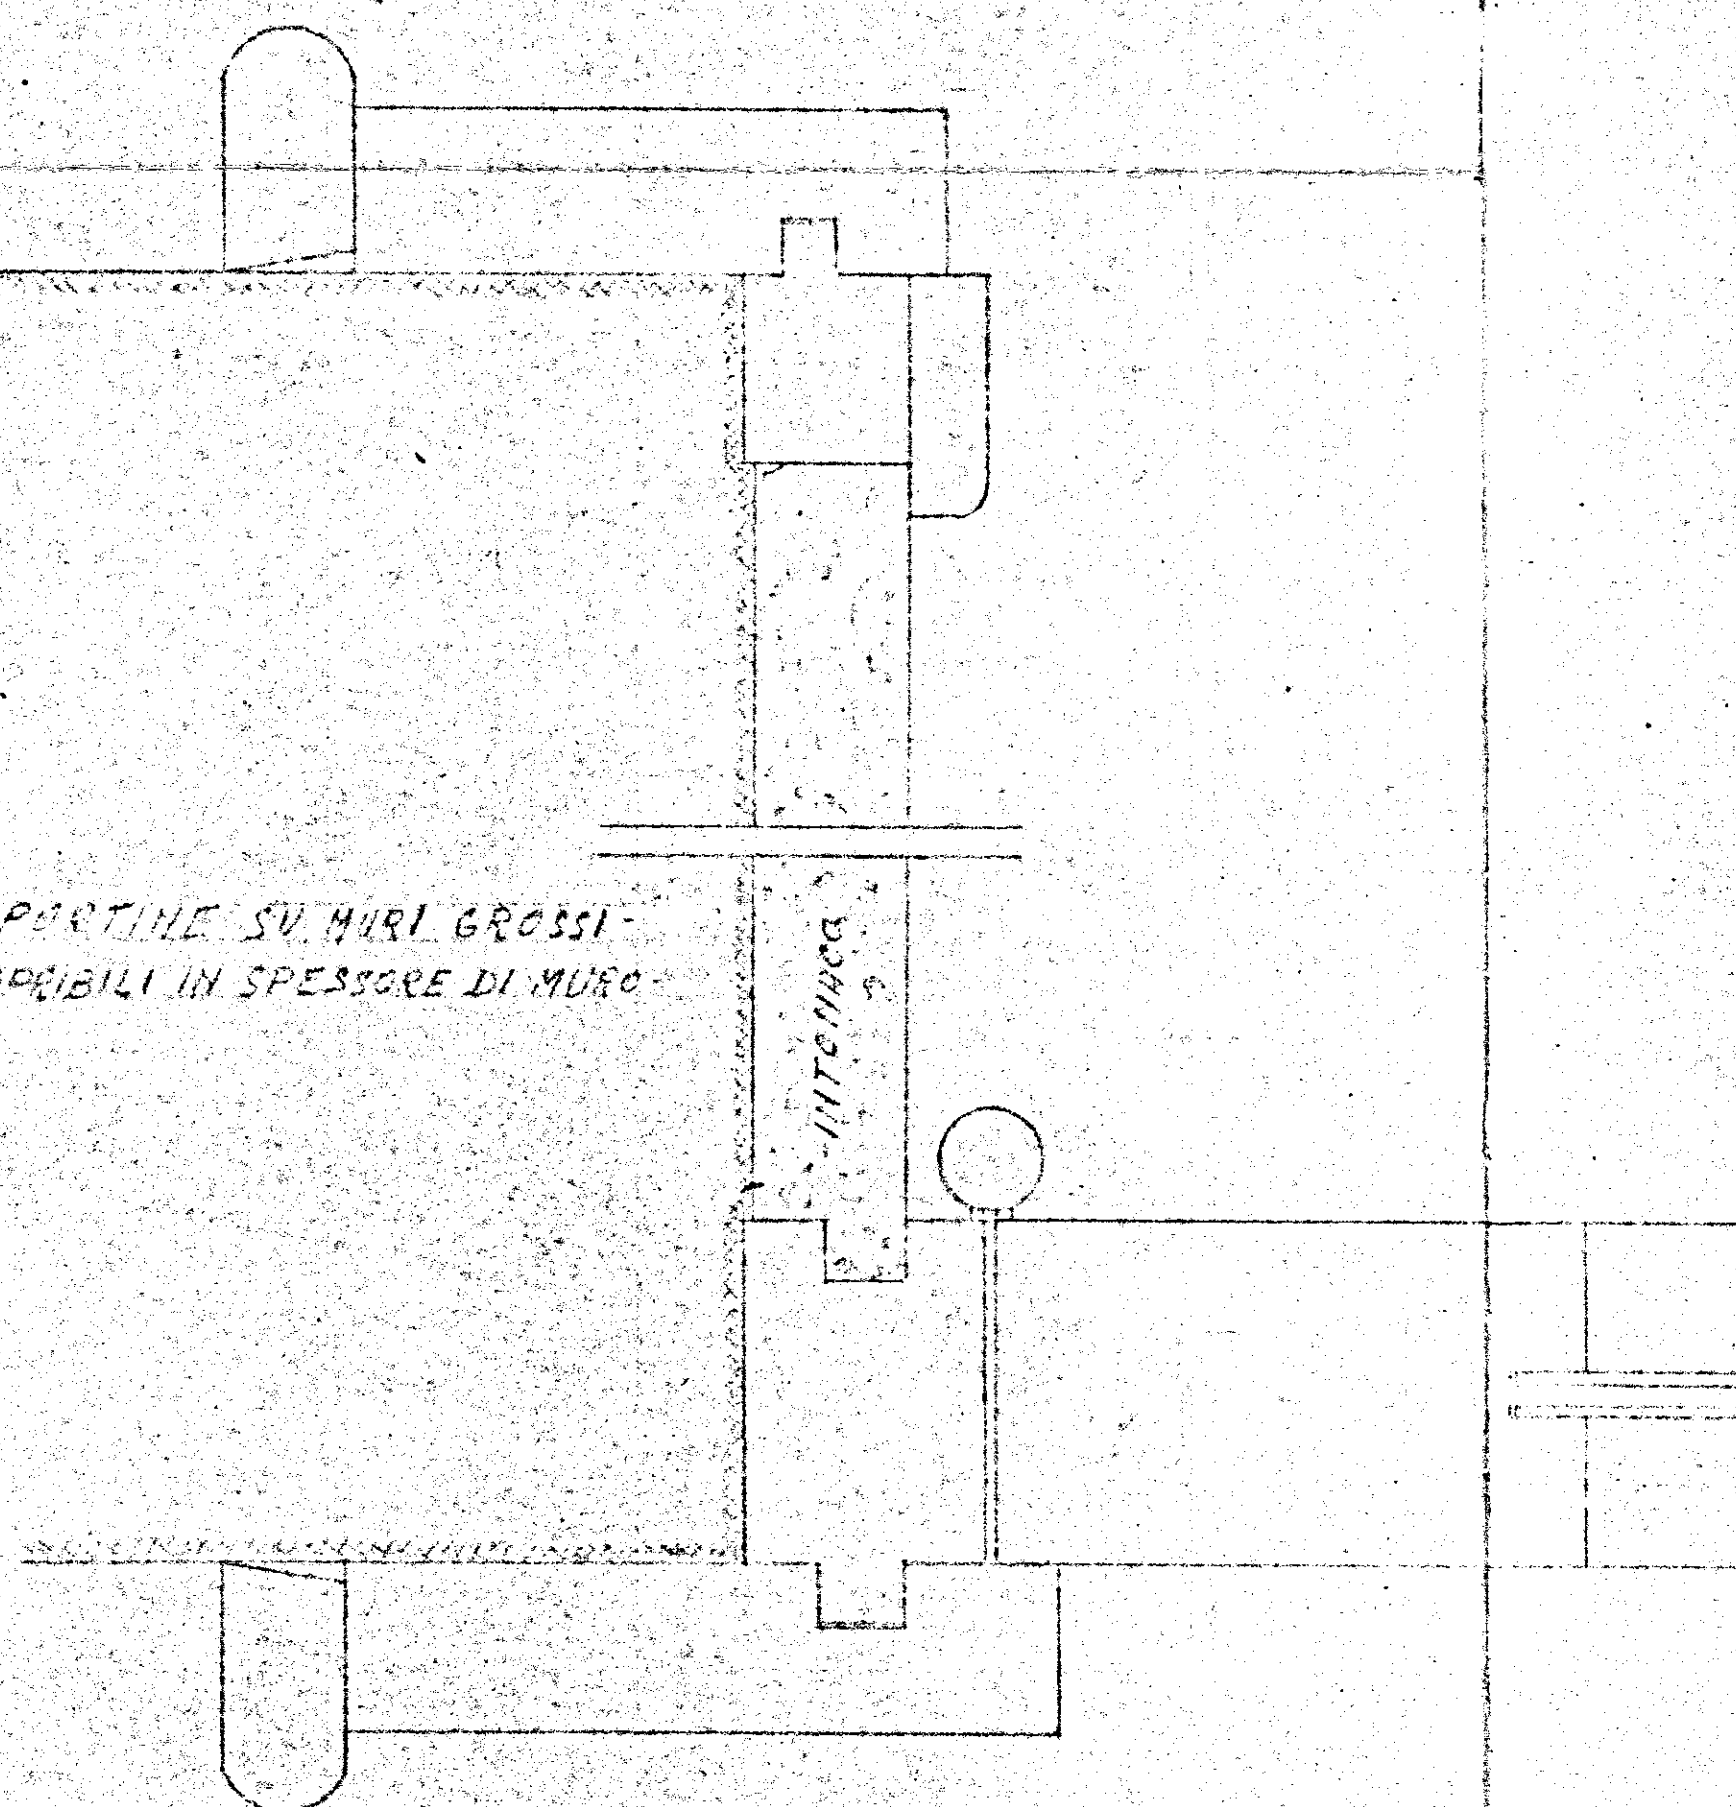

012

-PORTINE-SU MURO 12cm-12-

