



ISTITUTO AUTONOMO CASE POPOLARI PER LA PROVINCIA DI BRINDISI

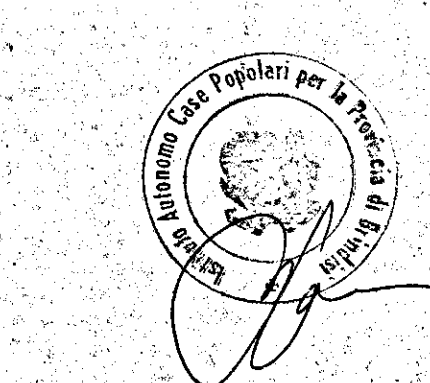

TIPO DI INFISSI

FINESTRA

- TIPO CON SCURETTI -

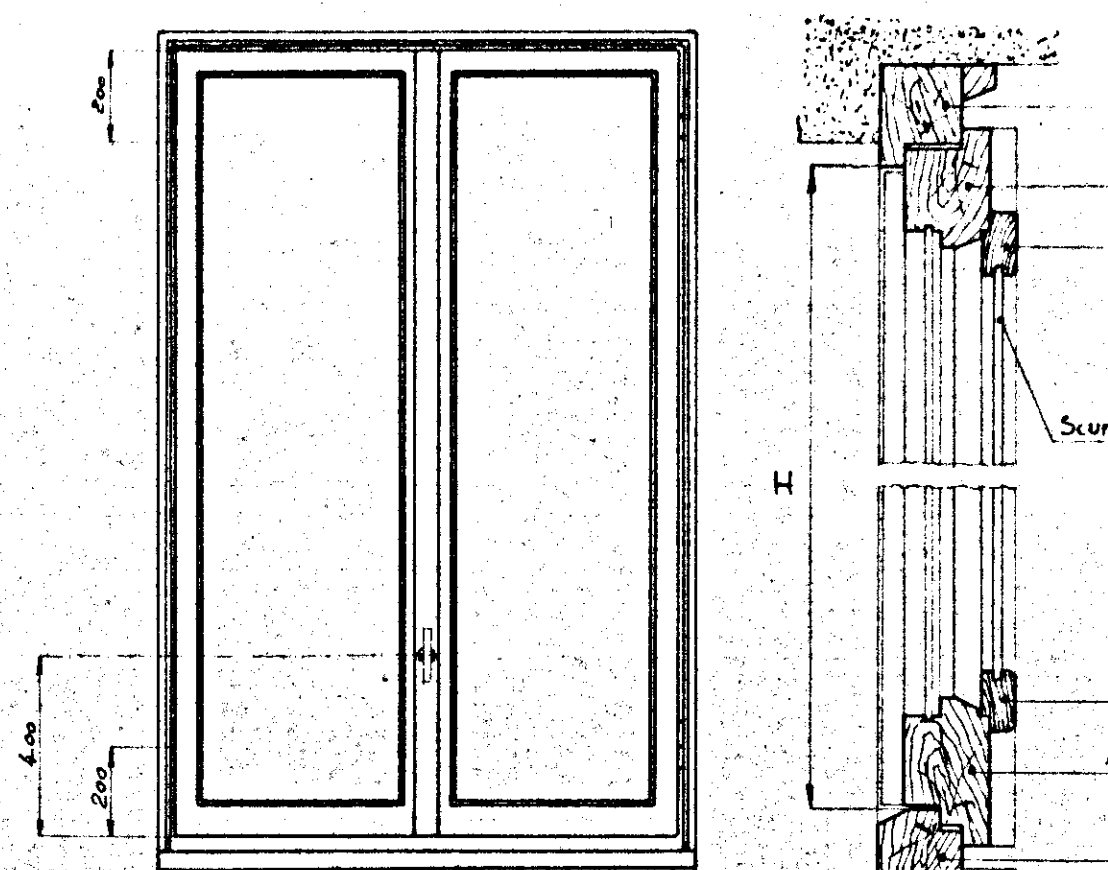


INDICAZIONE	H	A
Finestra a due battenti		
Balcone a due battenti		
Finestra ad un battente		

FINESTRA

Tipo C-D-D₁

- TIPO SENZA SCURETTI CON PERSIANE AVVOLGIBILI -

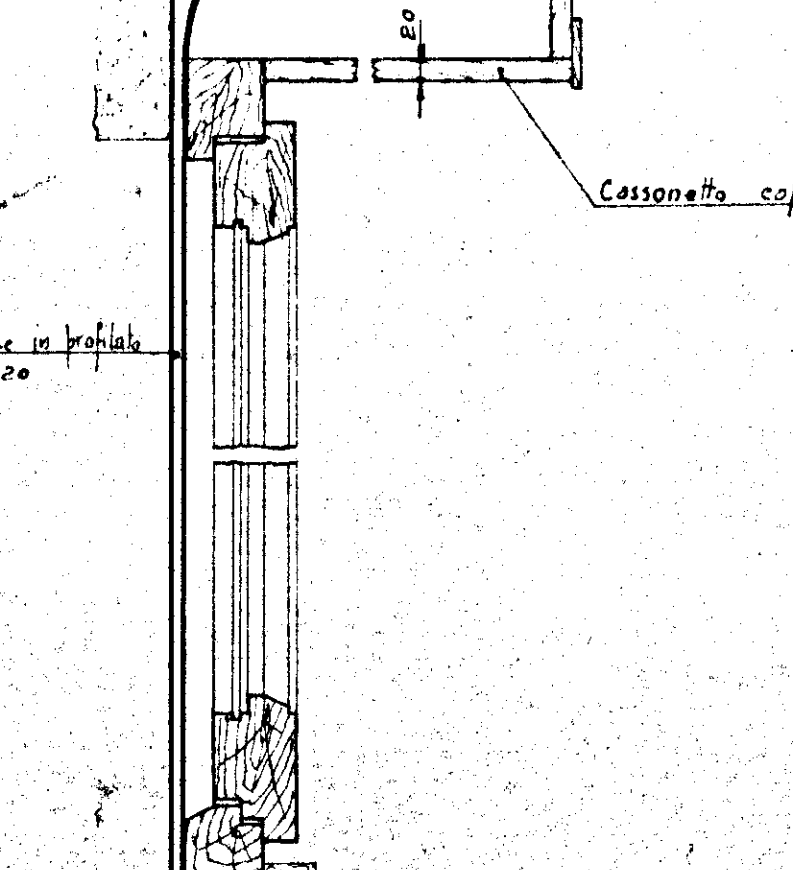


INDICAZIONE	H	A
Finestra a due battenti		
Balcone a due battenti		
Finestra ad un battente		

BALCONE

Tipo C-D-D₁

- TIPO CON SCURETTI - TIPO B

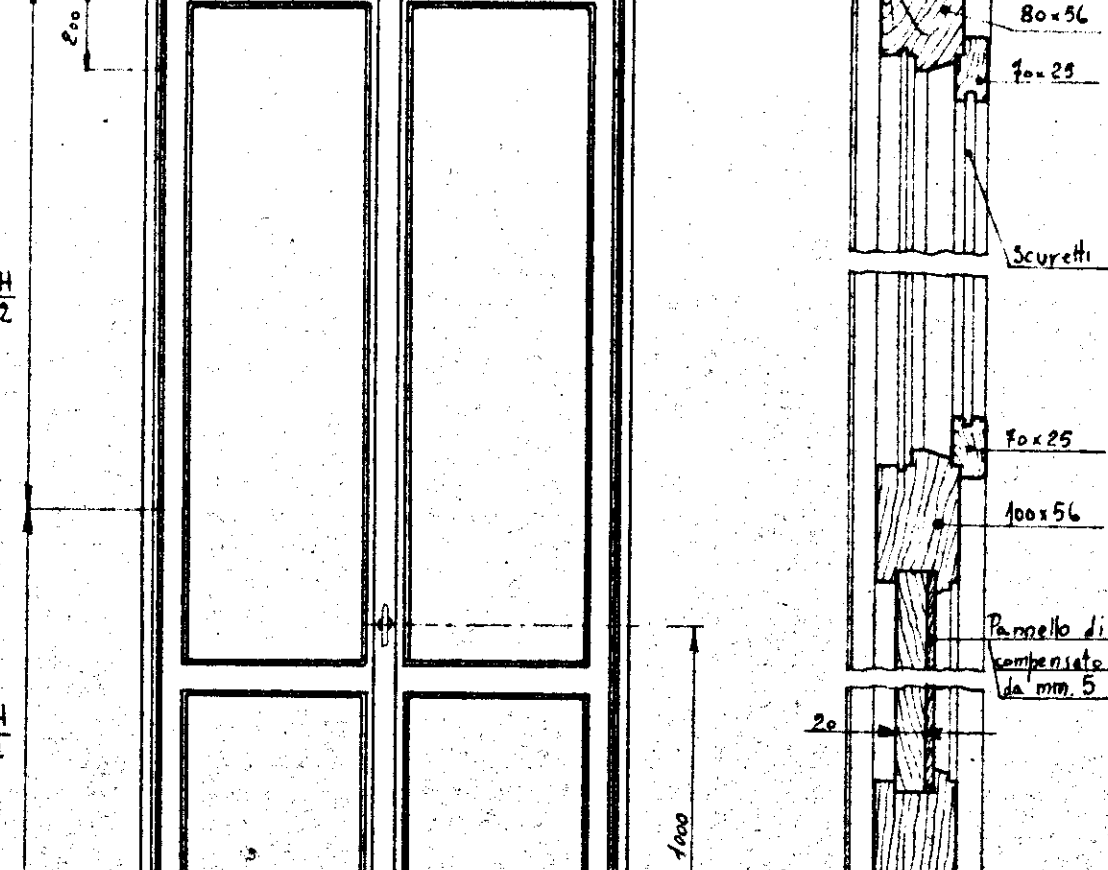


INDICAZIONE	H	A
Finestra a due battenti		
Balcone a due battenti		
Finestra ad un battente		

BALCONE

Tipo C₁


- TIPO SENZA SCURETTI CON PERSIANE AVVOLGIBILI -

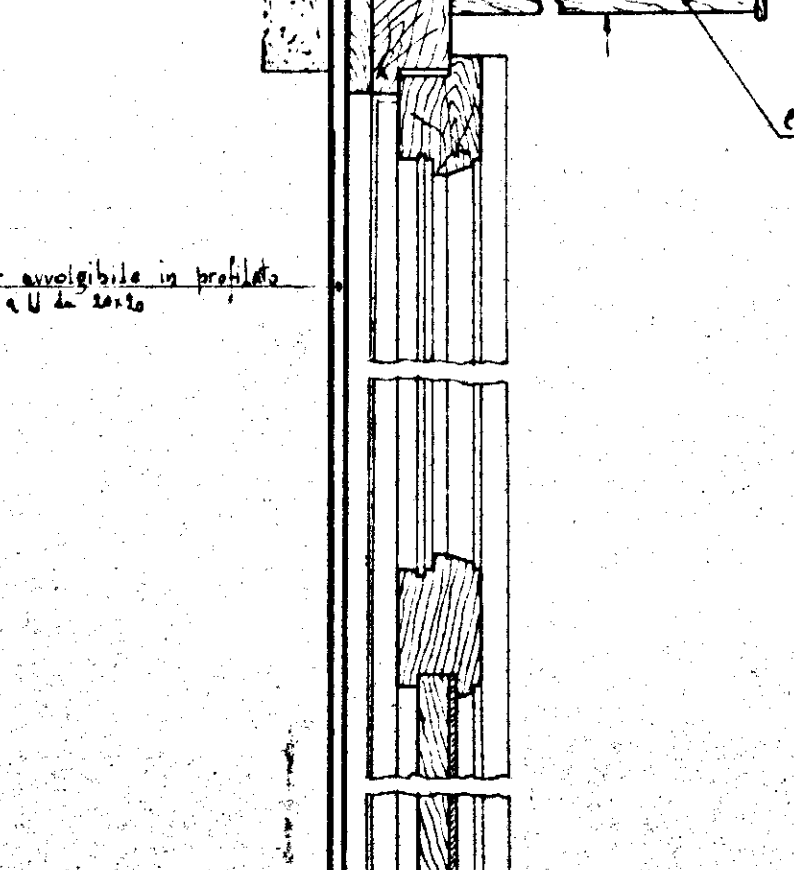

INDICAZIONE	H	A
Finestra a due battenti		
Balcone a due battenti		
Finestra ad un battente		

PORTA DI ACCESSO AGLI APPARTAMENTI


PORTONE TIPO A

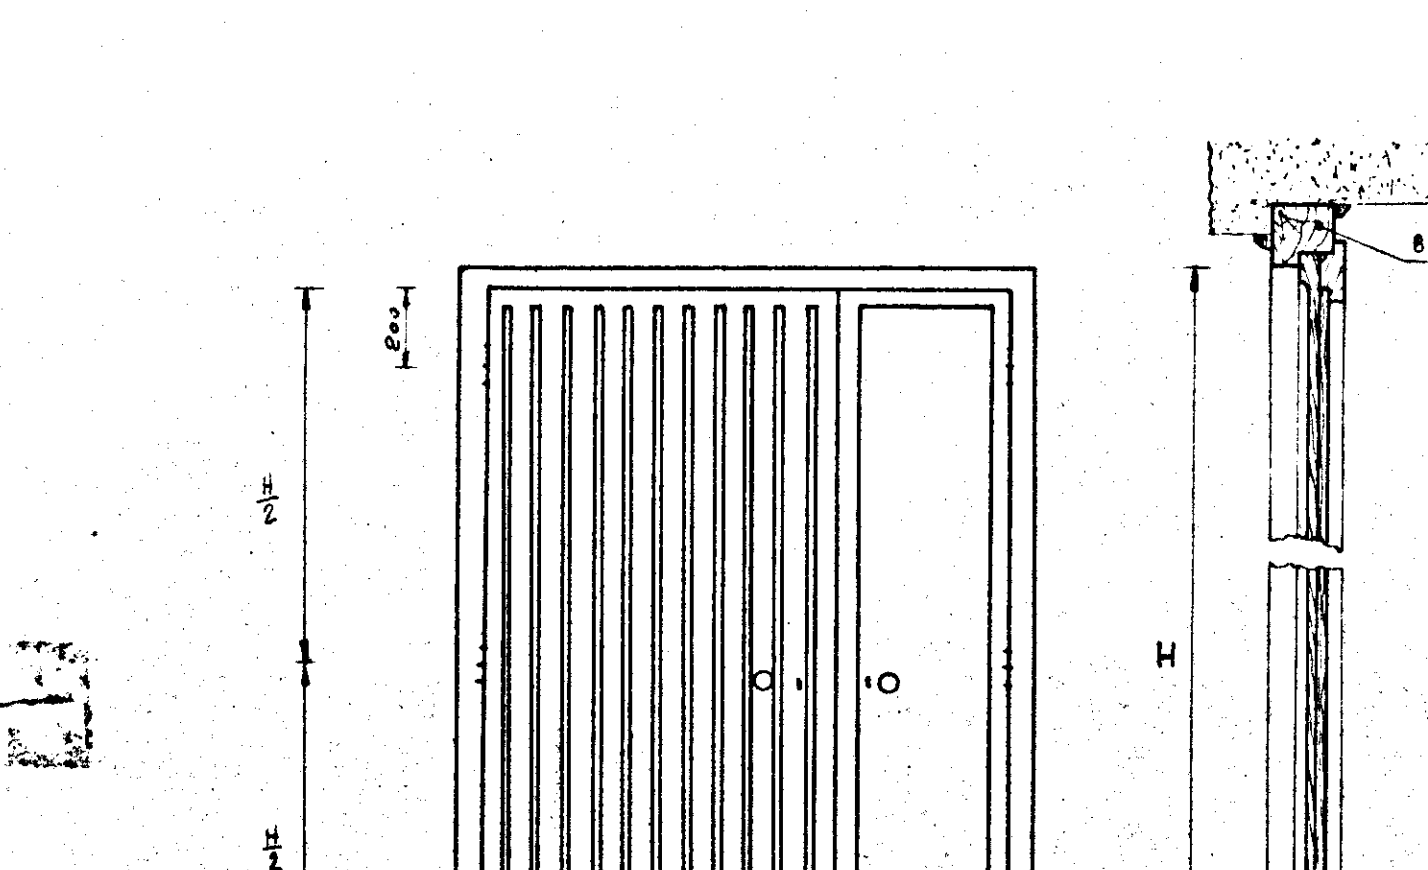

INDICAZIONE	A	H
TIPO A	210	210
TIPO B	210	150
TIPO C	210	150

PORTA INTERNO APPARTAMENTO


PORTONE TIPO A

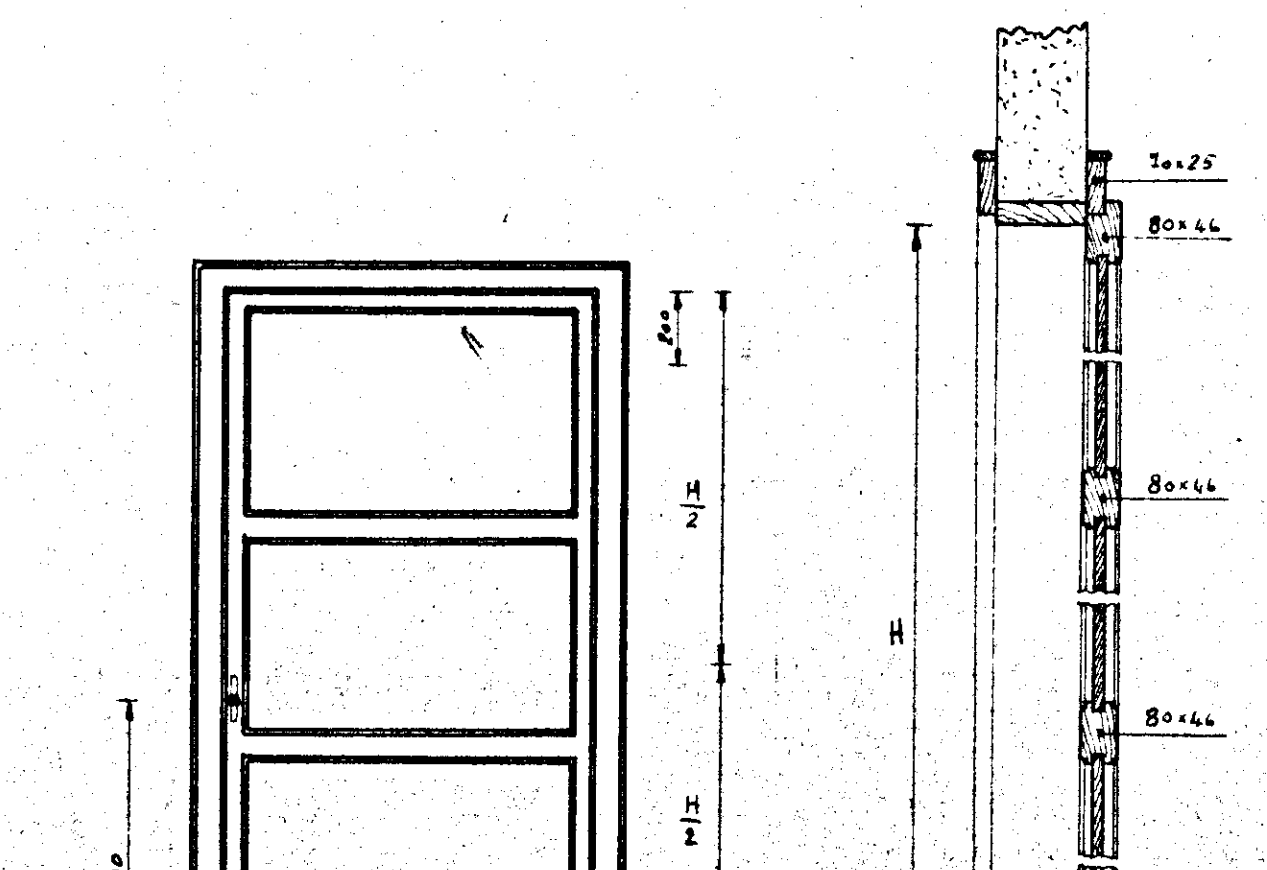

INDICAZIONE	A	H
TIPO A	210	210
TIPO B	210	150
TIPO C	210	150

PORTA INTERNO APPARTAMENTO


PORTONE TIPO A

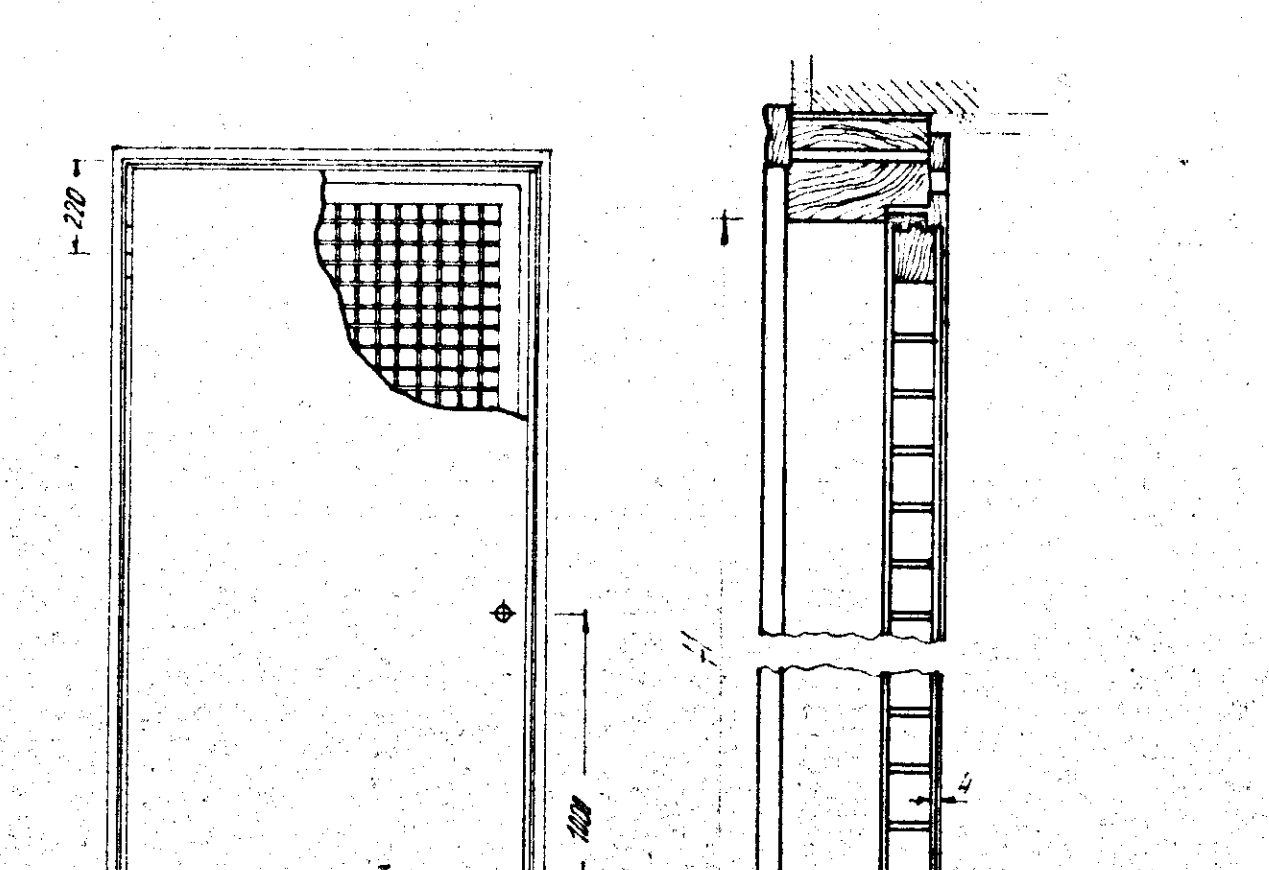


INDICAZIONE	A	H
TIPO A	210	210
TIPO B	210	150
TIPO C	210	150

INFISSARIO


PORTONE

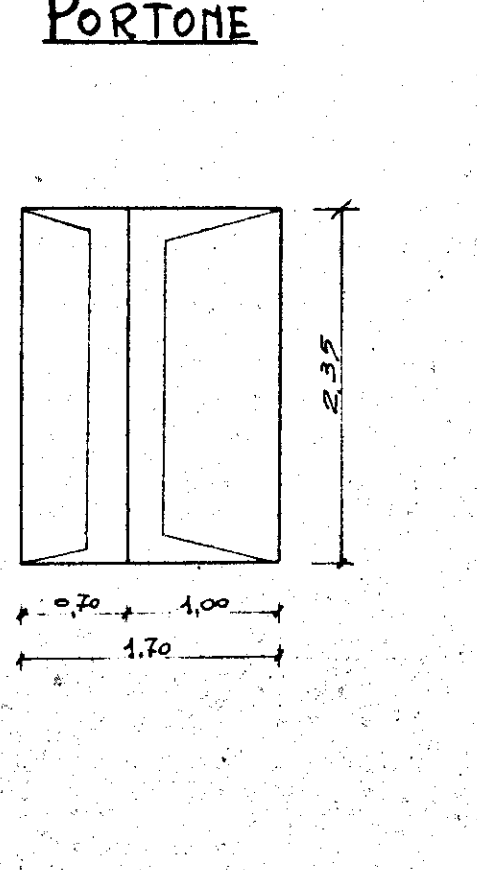

PORTONCINO

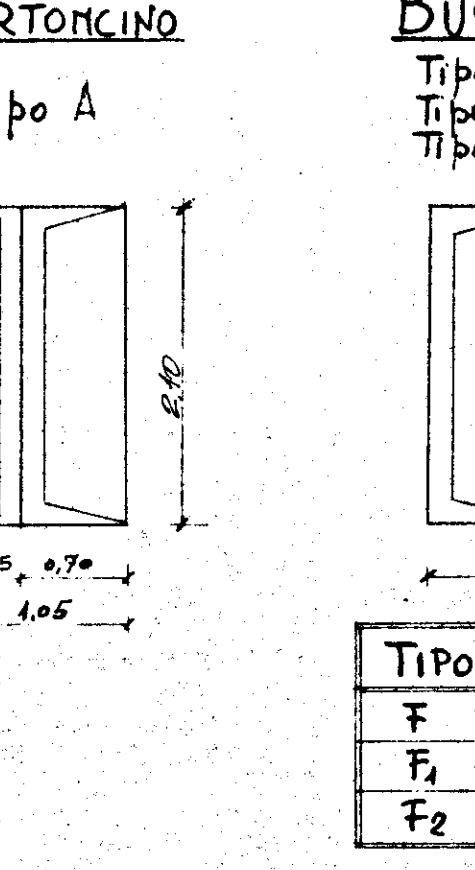


BUSSOLE

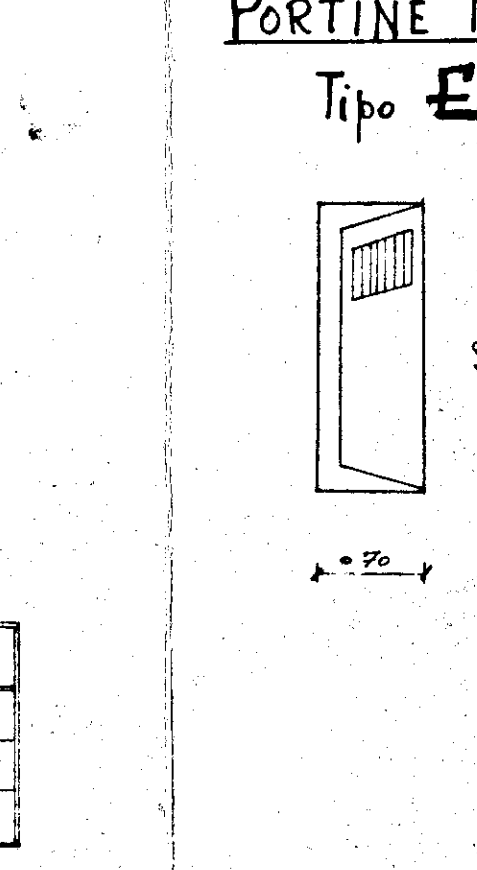


PORTINE MERCANTILI



Balconi con scuretti
Tipo B

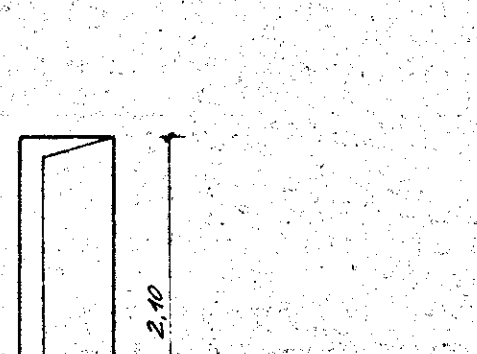

Finestre e balconi con avvolgibili
Tipo C₁

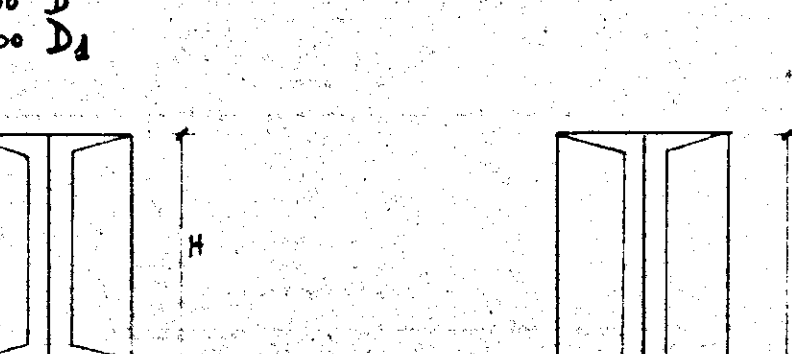

TIPO	A	H
C	110	150
D	105	150
D ₁	100	150

TIPO	A	H
E	110	150
E ₁	105	150
E ₂	100	150