



TIPO DI RINGHIERE




SEZ. A
SCALA 1:

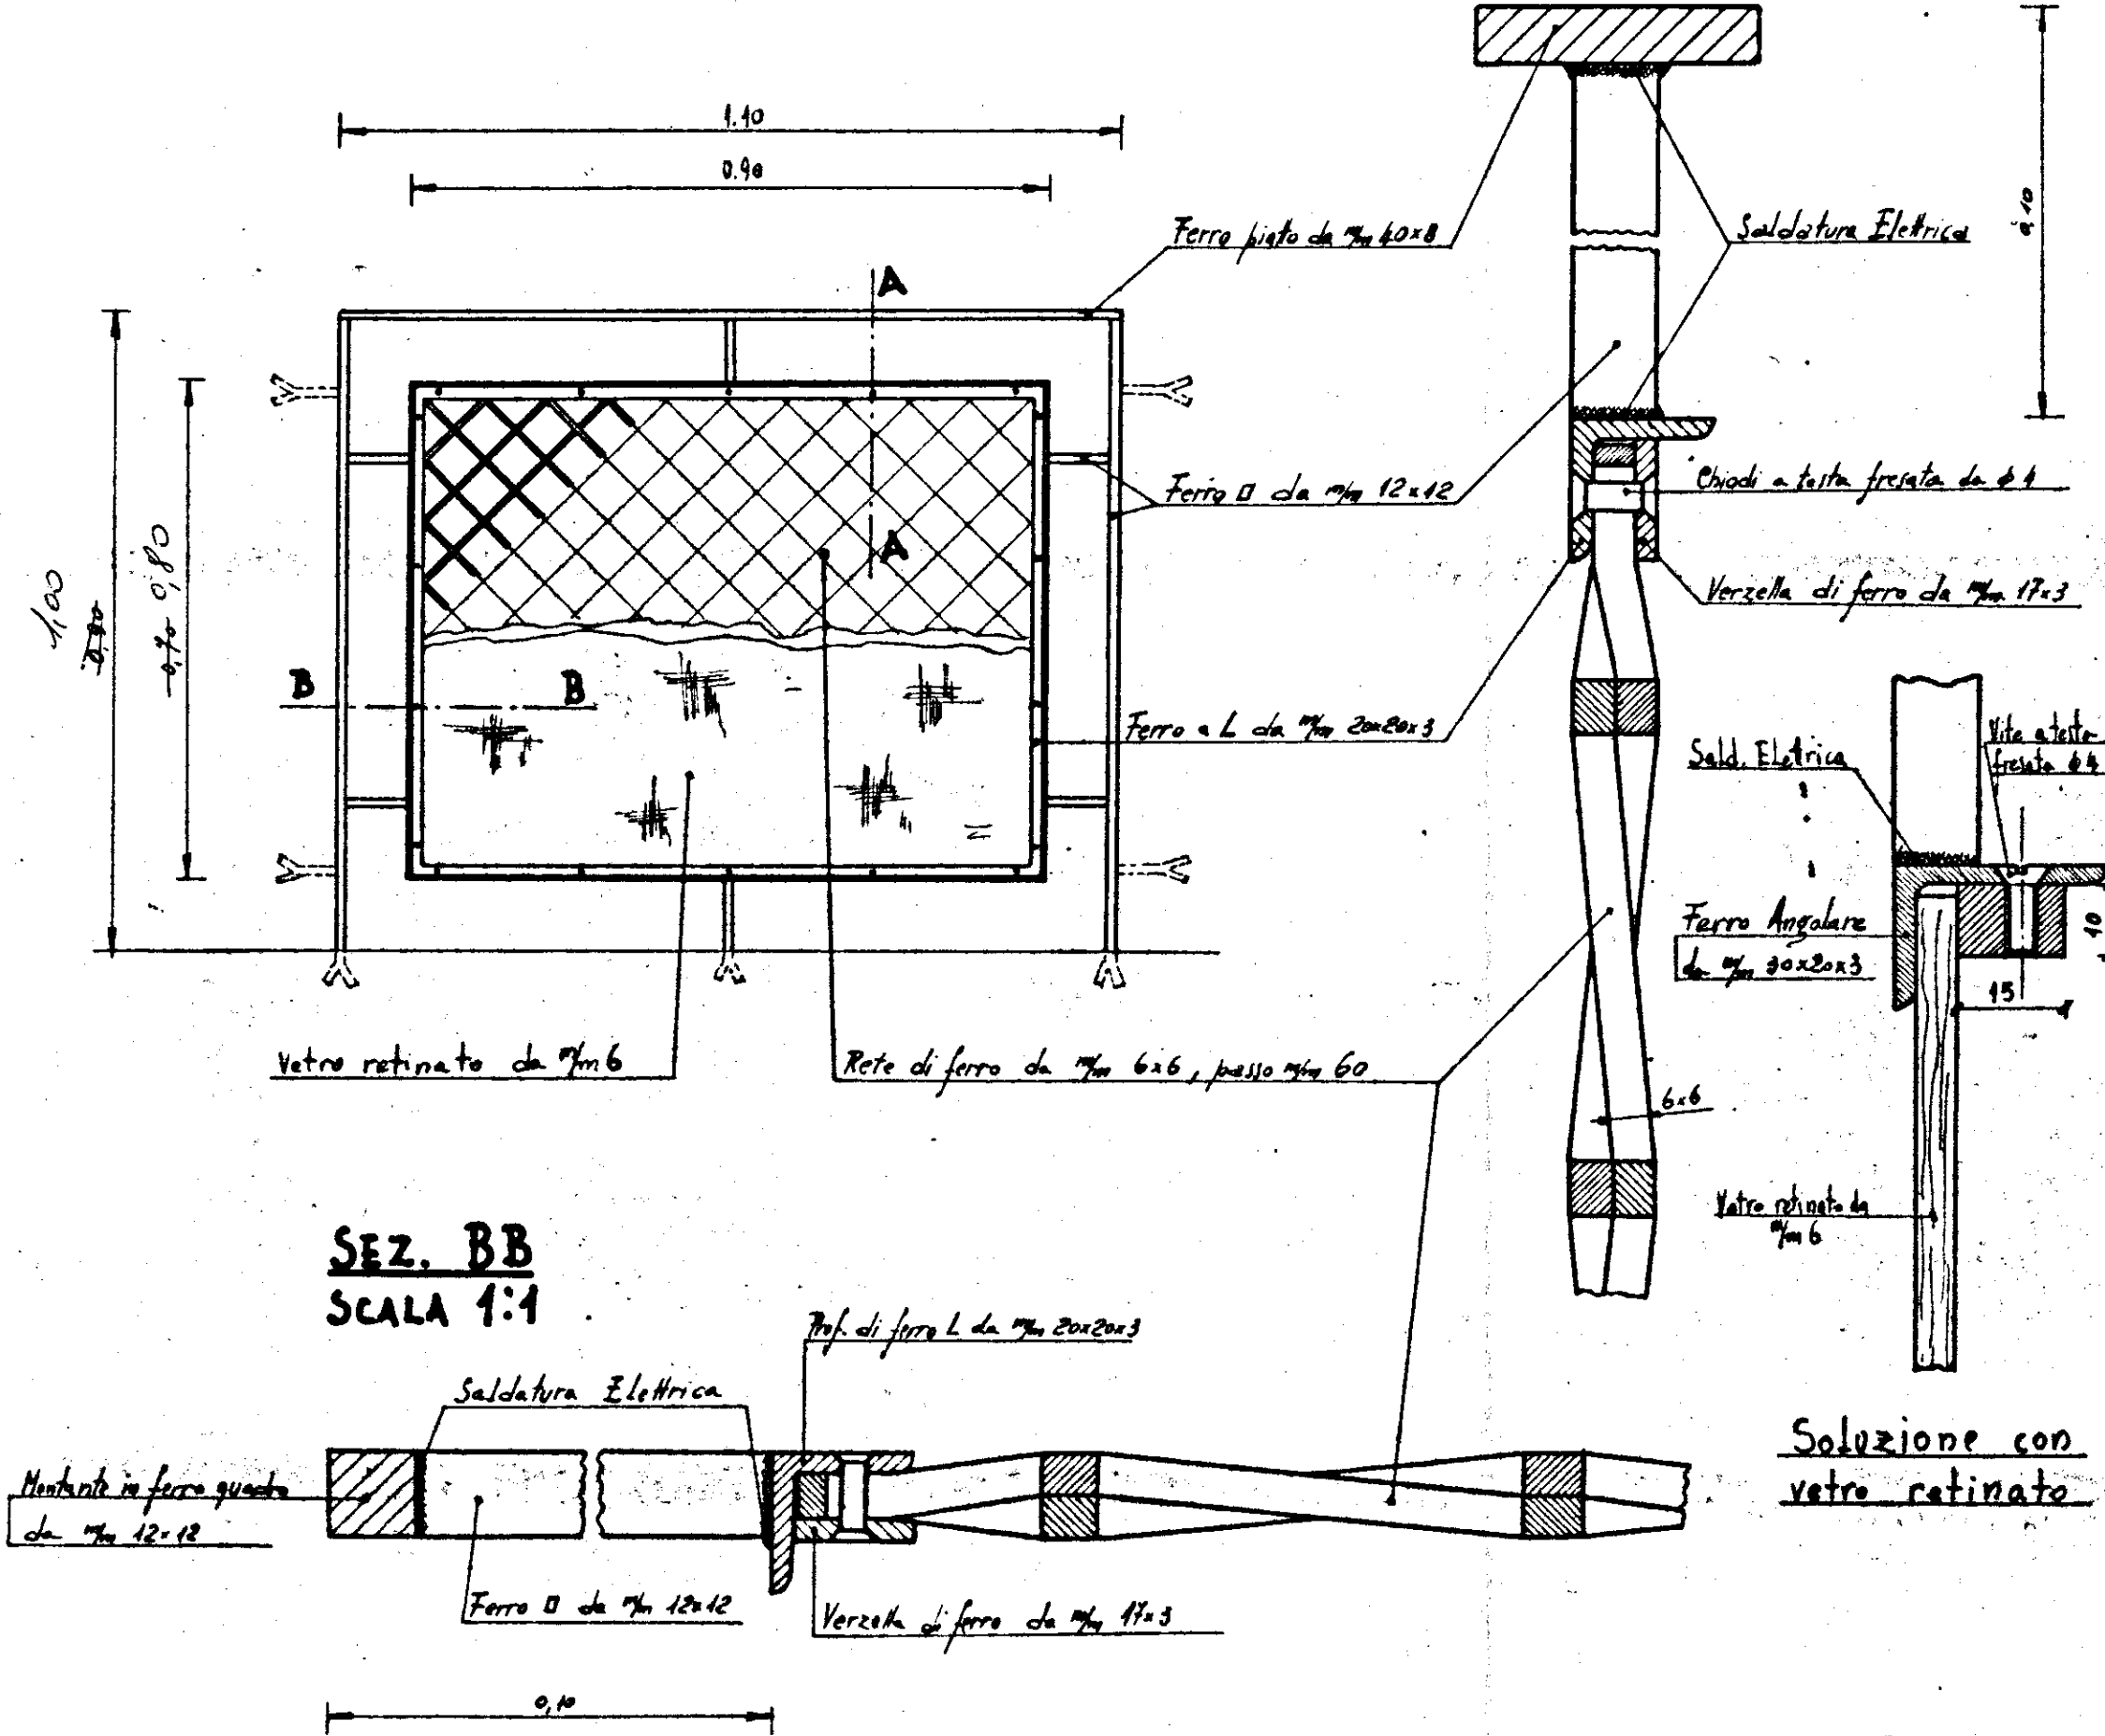


RINGHIERA PER SCALE
SCALA 1:20

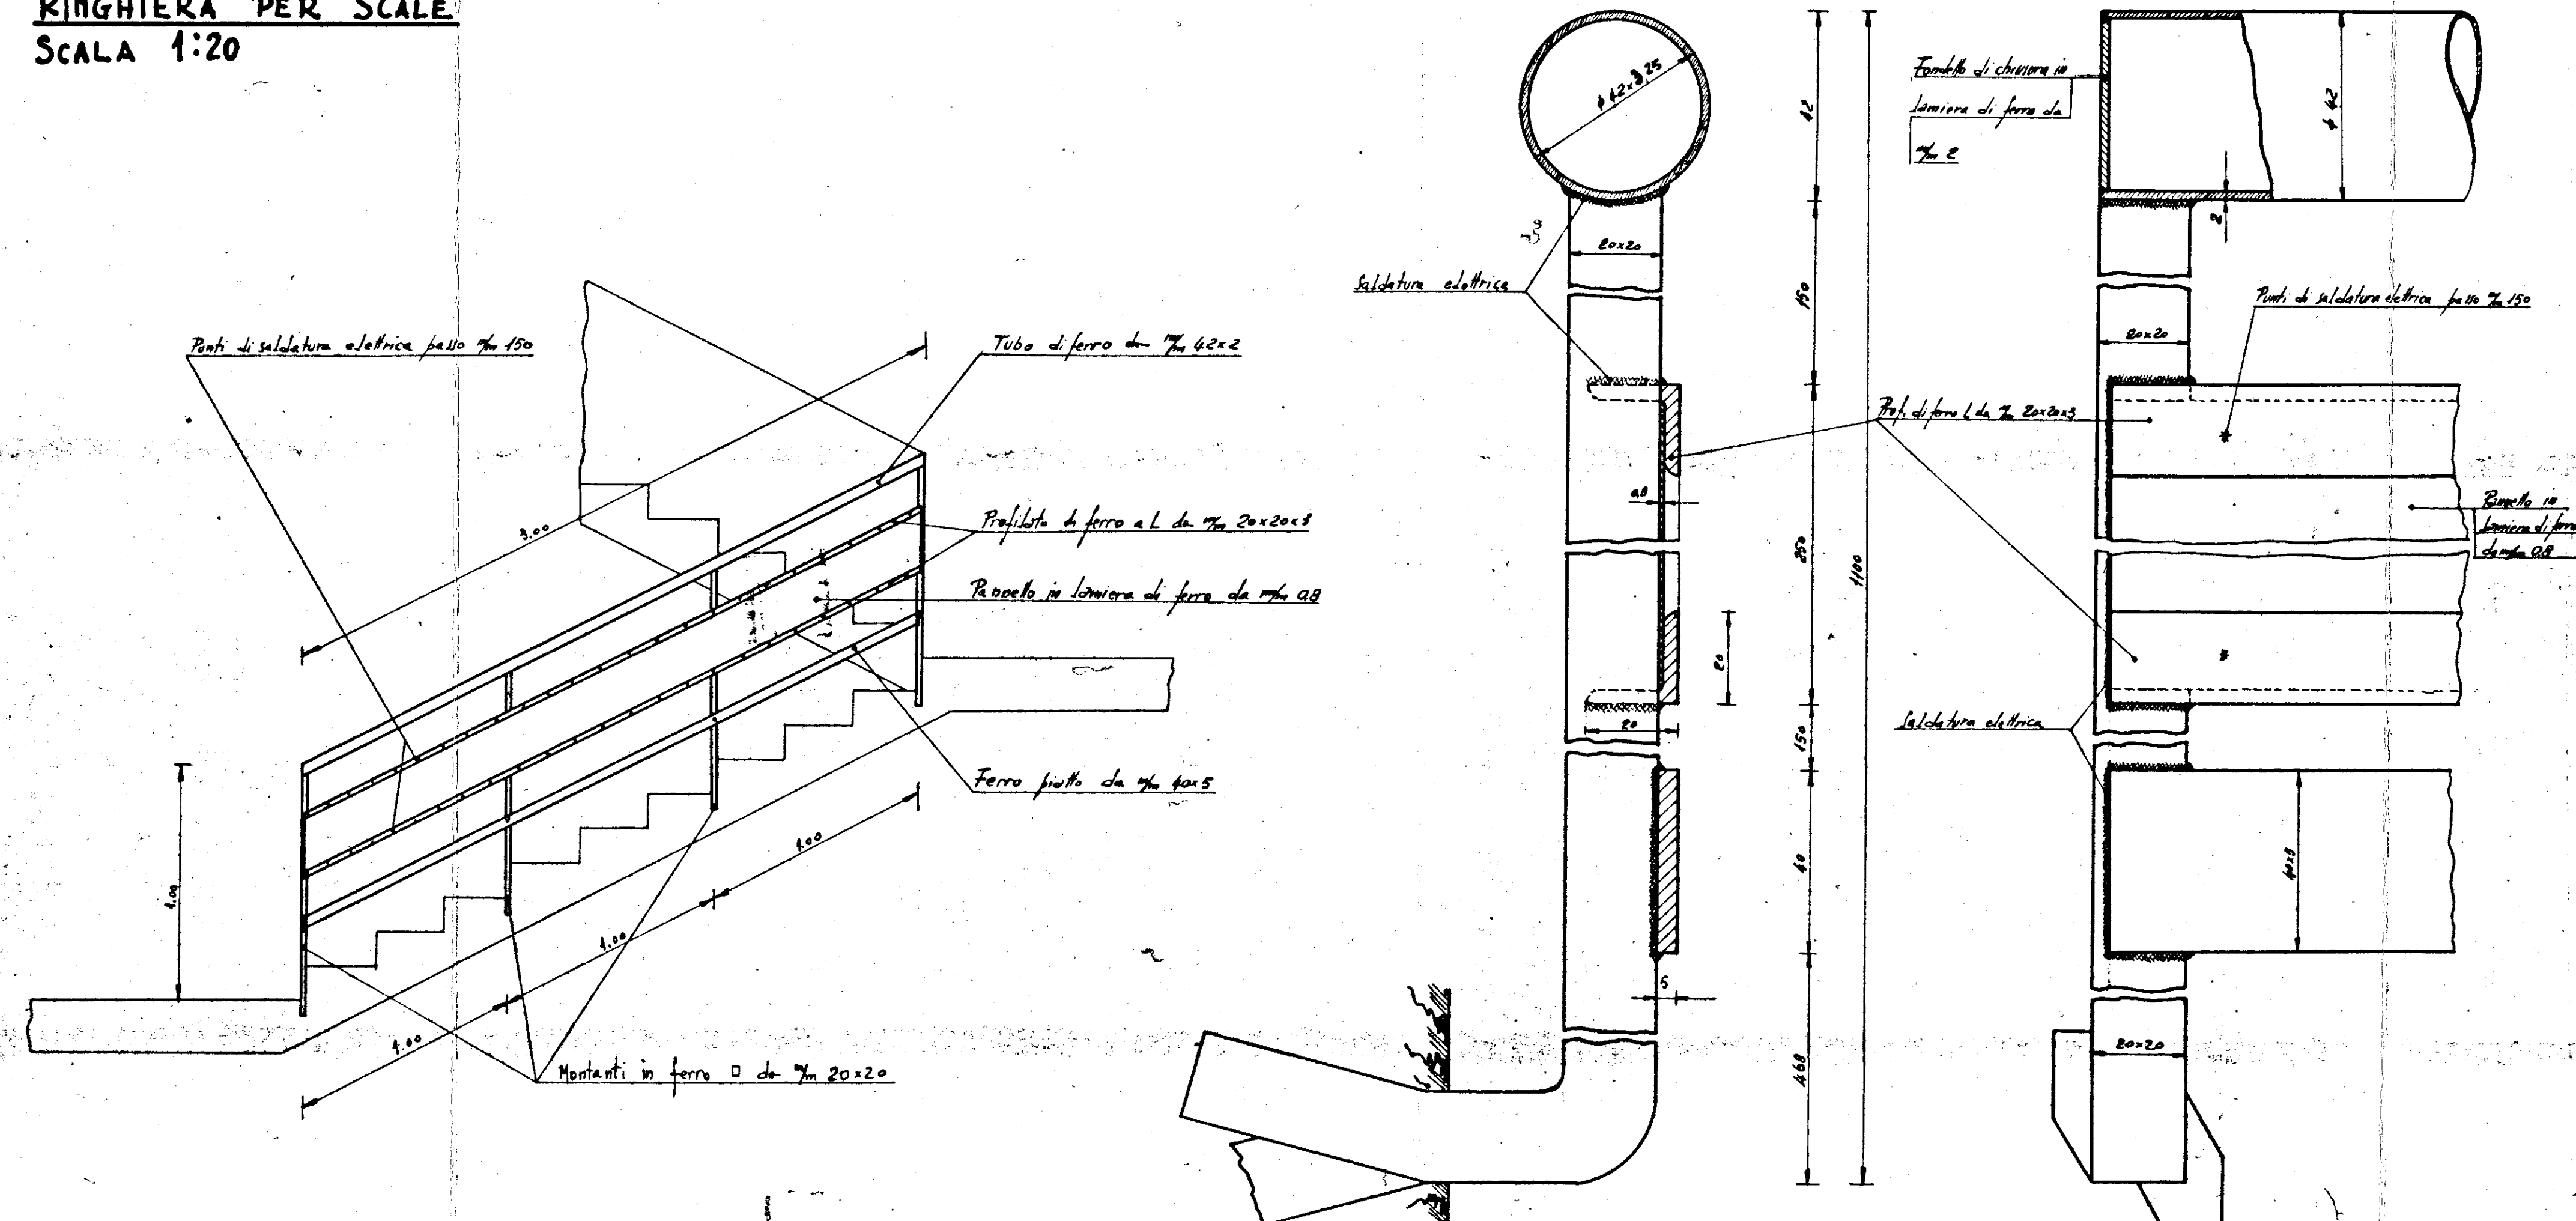

PARTICOLARE MONTANTE - SCALA 1:1

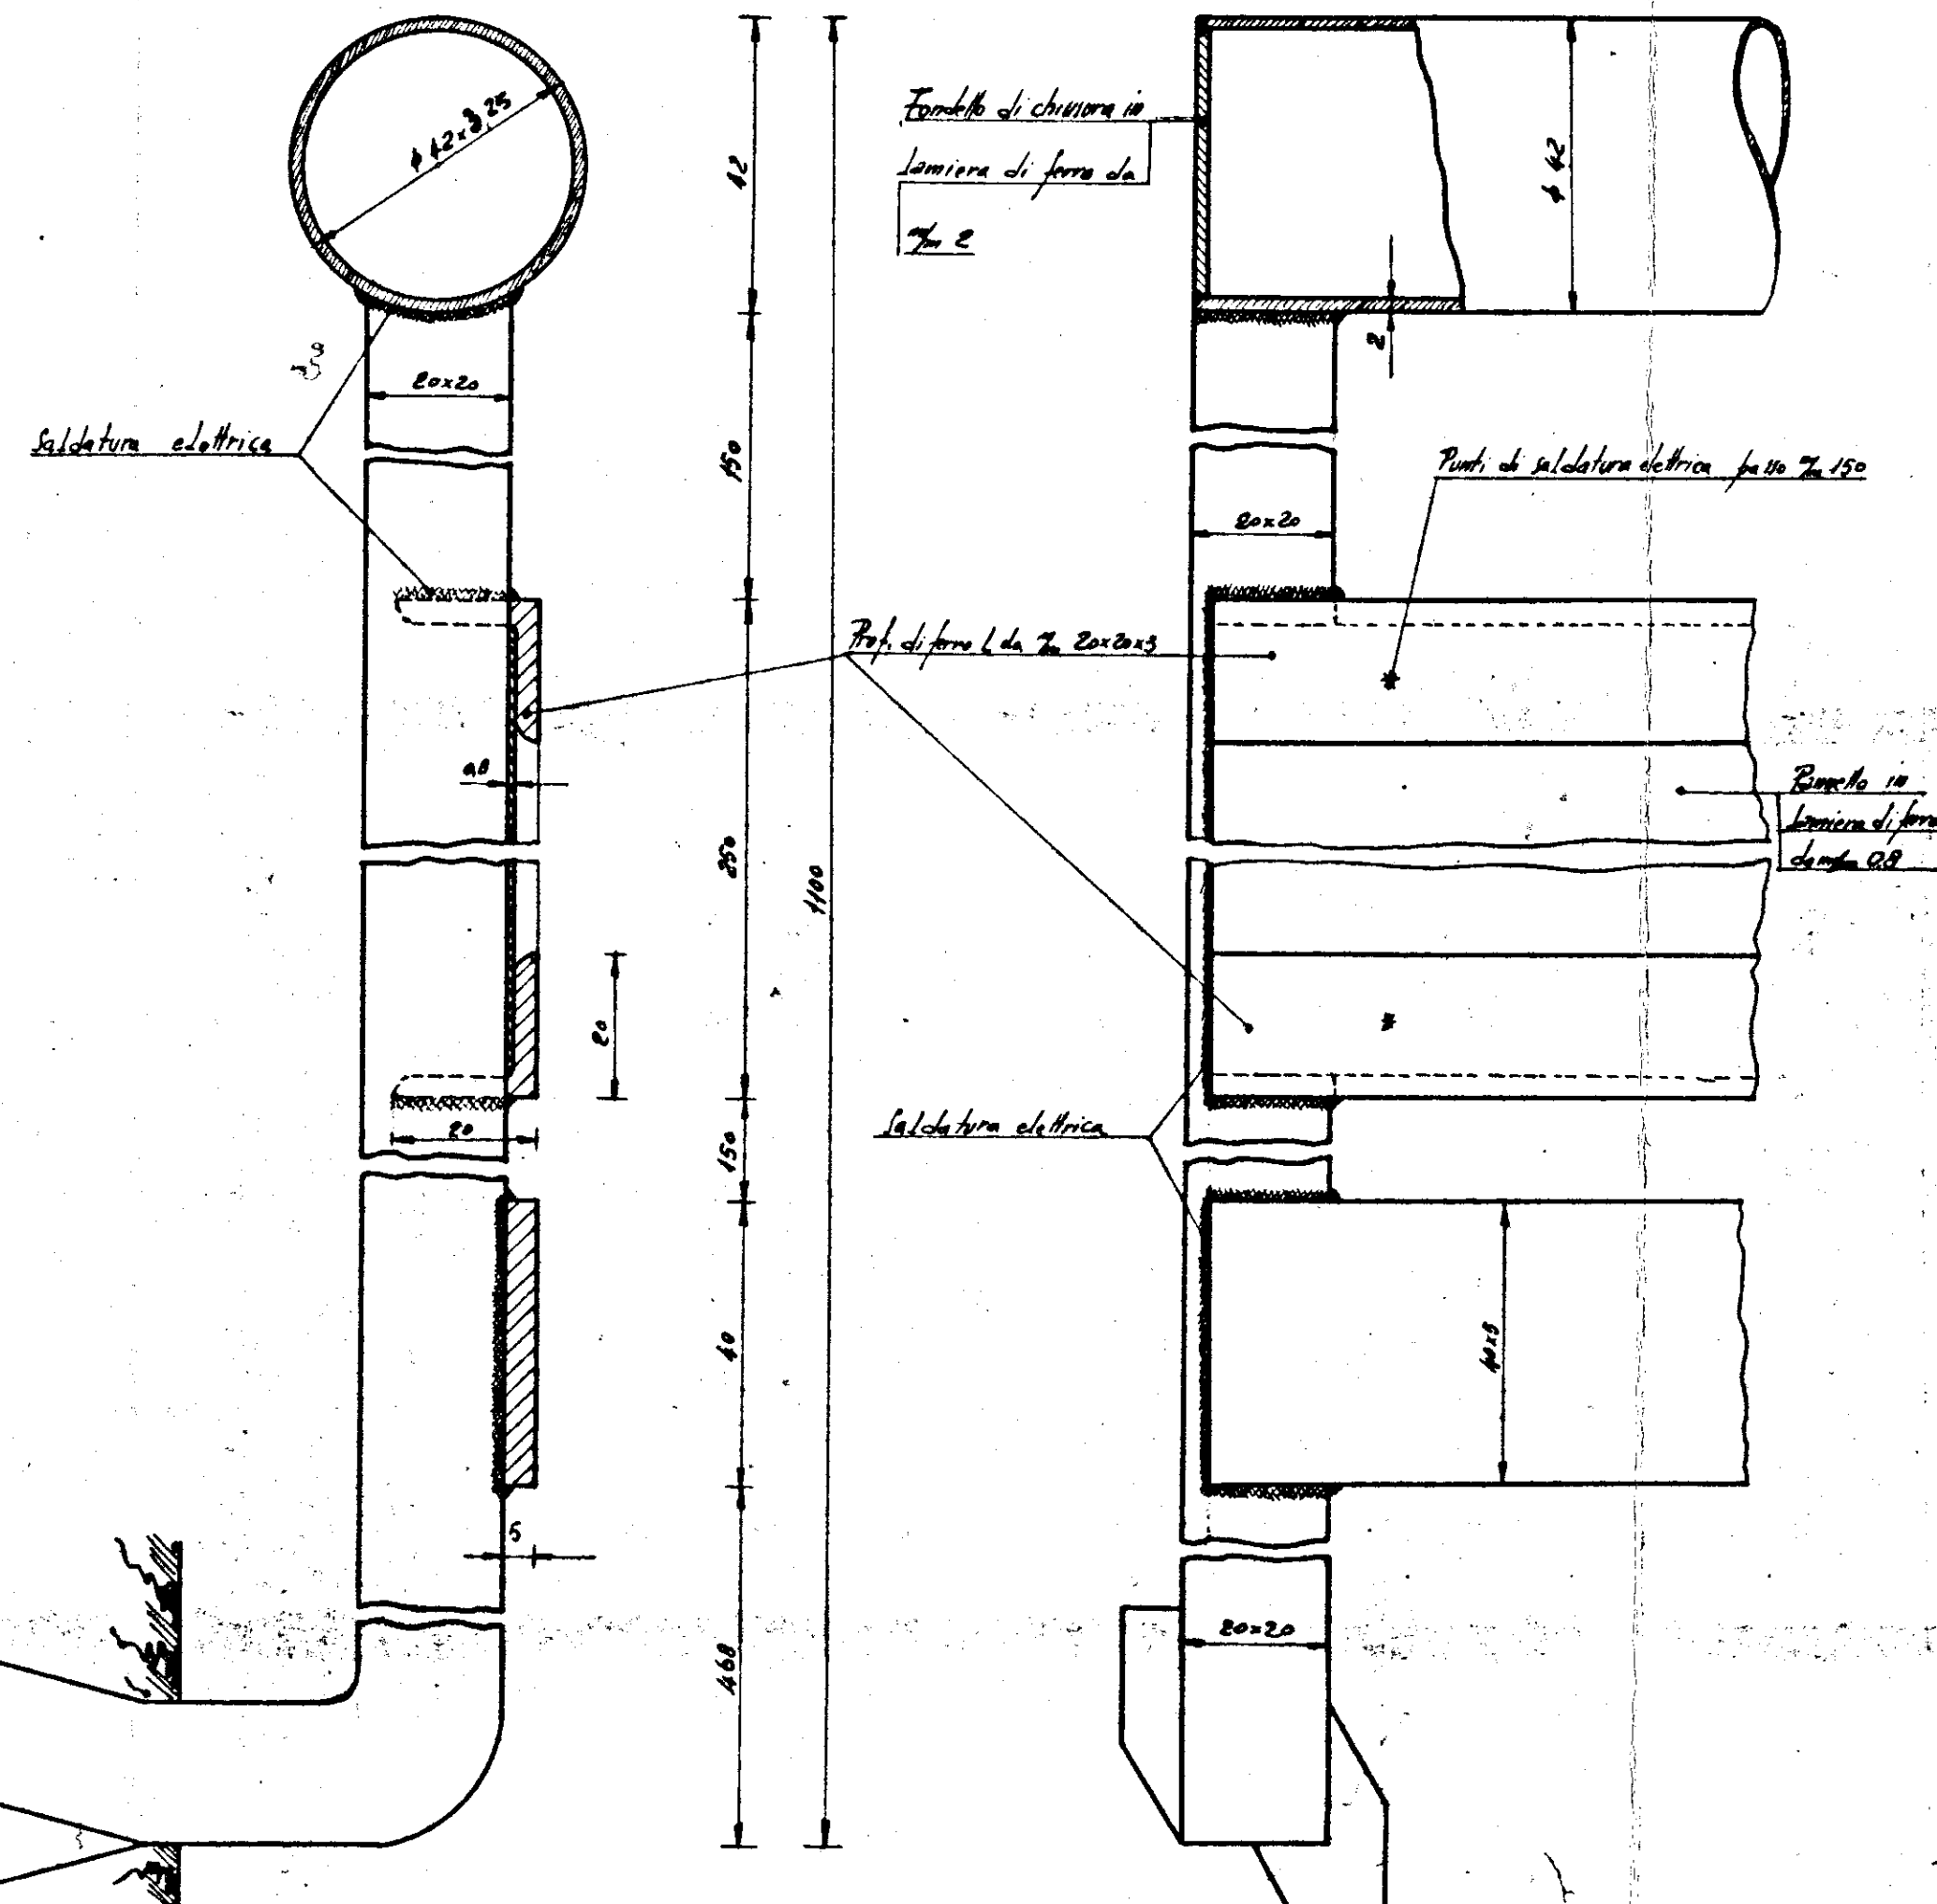

RINGHIERA PER BALCONI E VERANDE
SCALA 1:10

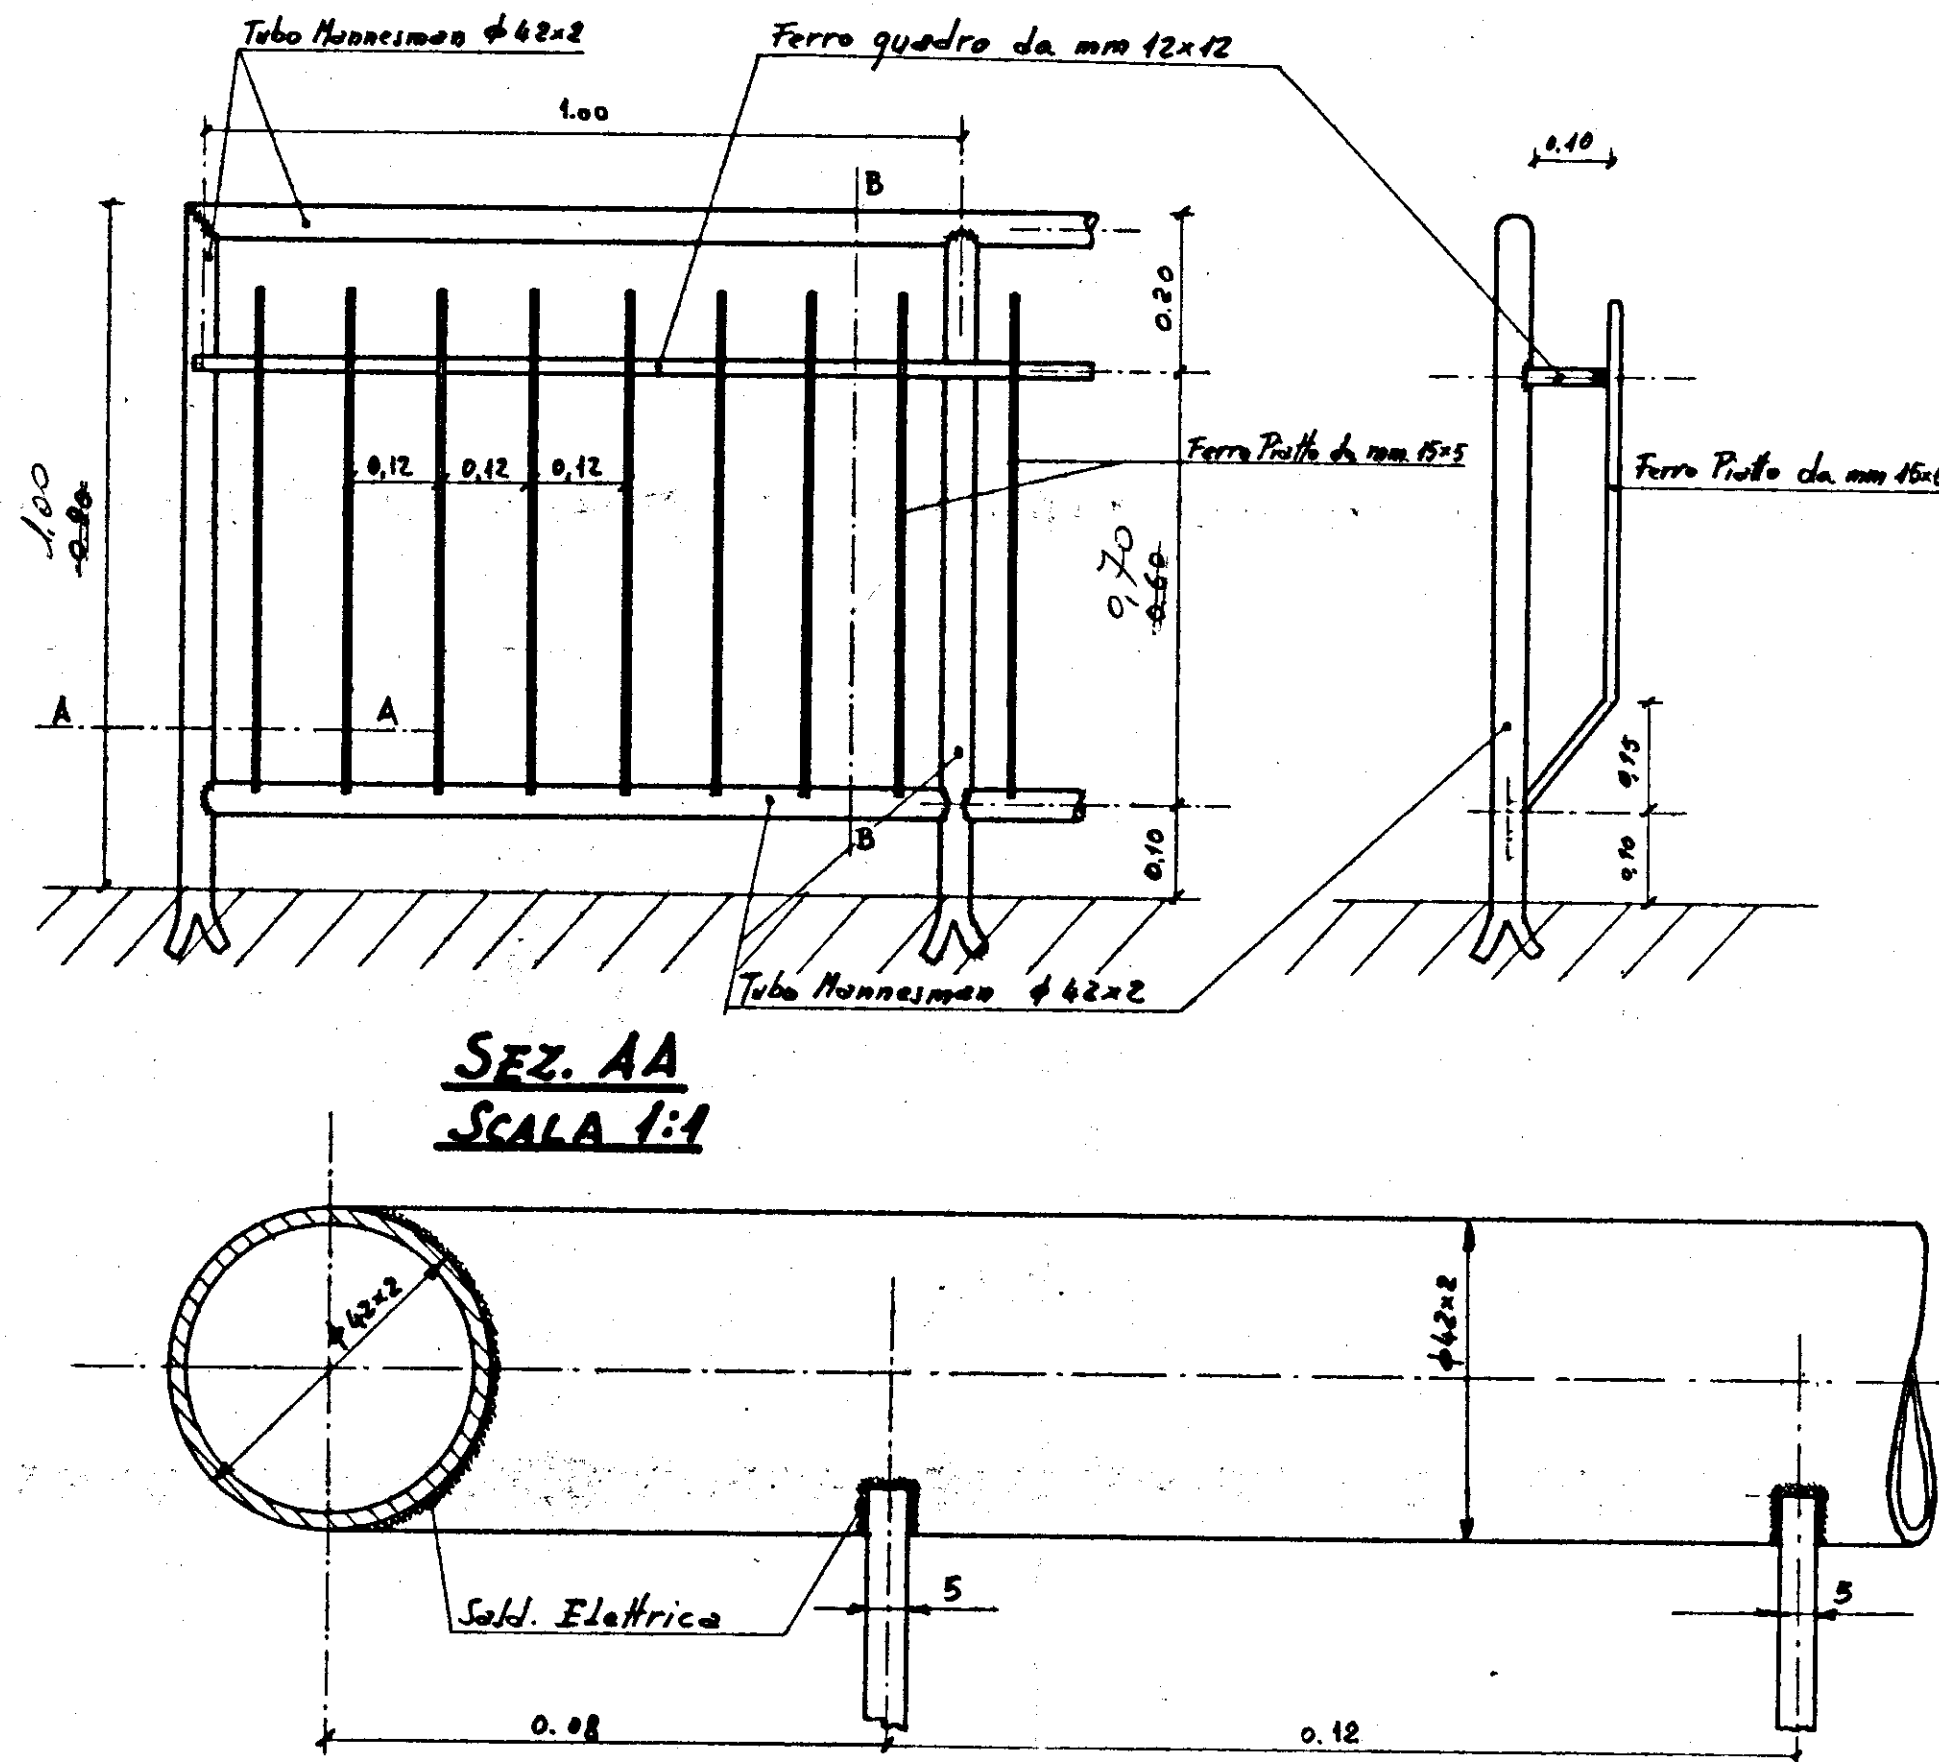

SEZ. BB
Scala 1:1

