


I. N. A. ISTITUTO AUTONOMO CASE POPOLARI - BRINDISI
CASA PROGETTO CASE RIONE CASALE LOTTO F'
PIANTA PIANO PRIMO RAPP. 1/50


DOIT. ARCH. COSTANTINO FORLEO - ROMA - VIA C/ENA 52

29/9/959

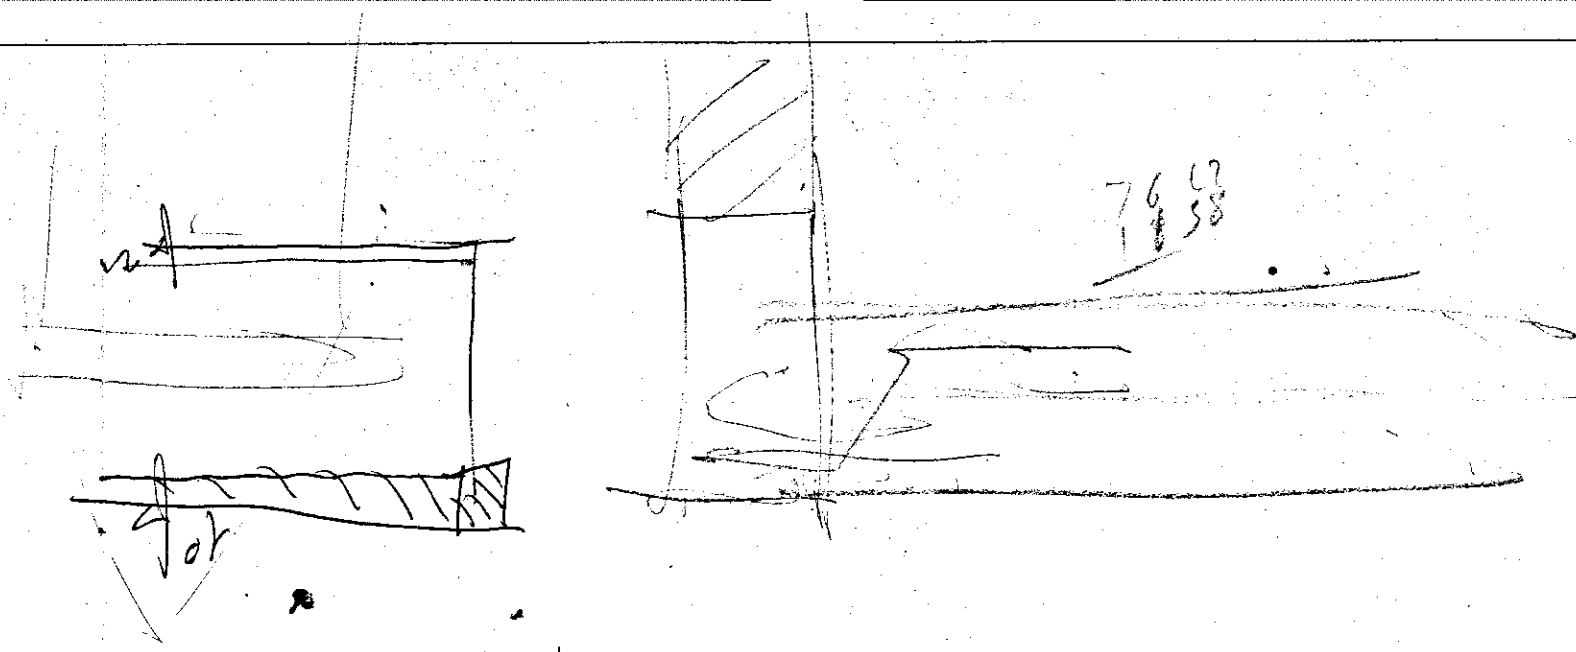

BRUNO

PIGNATARO (miete)

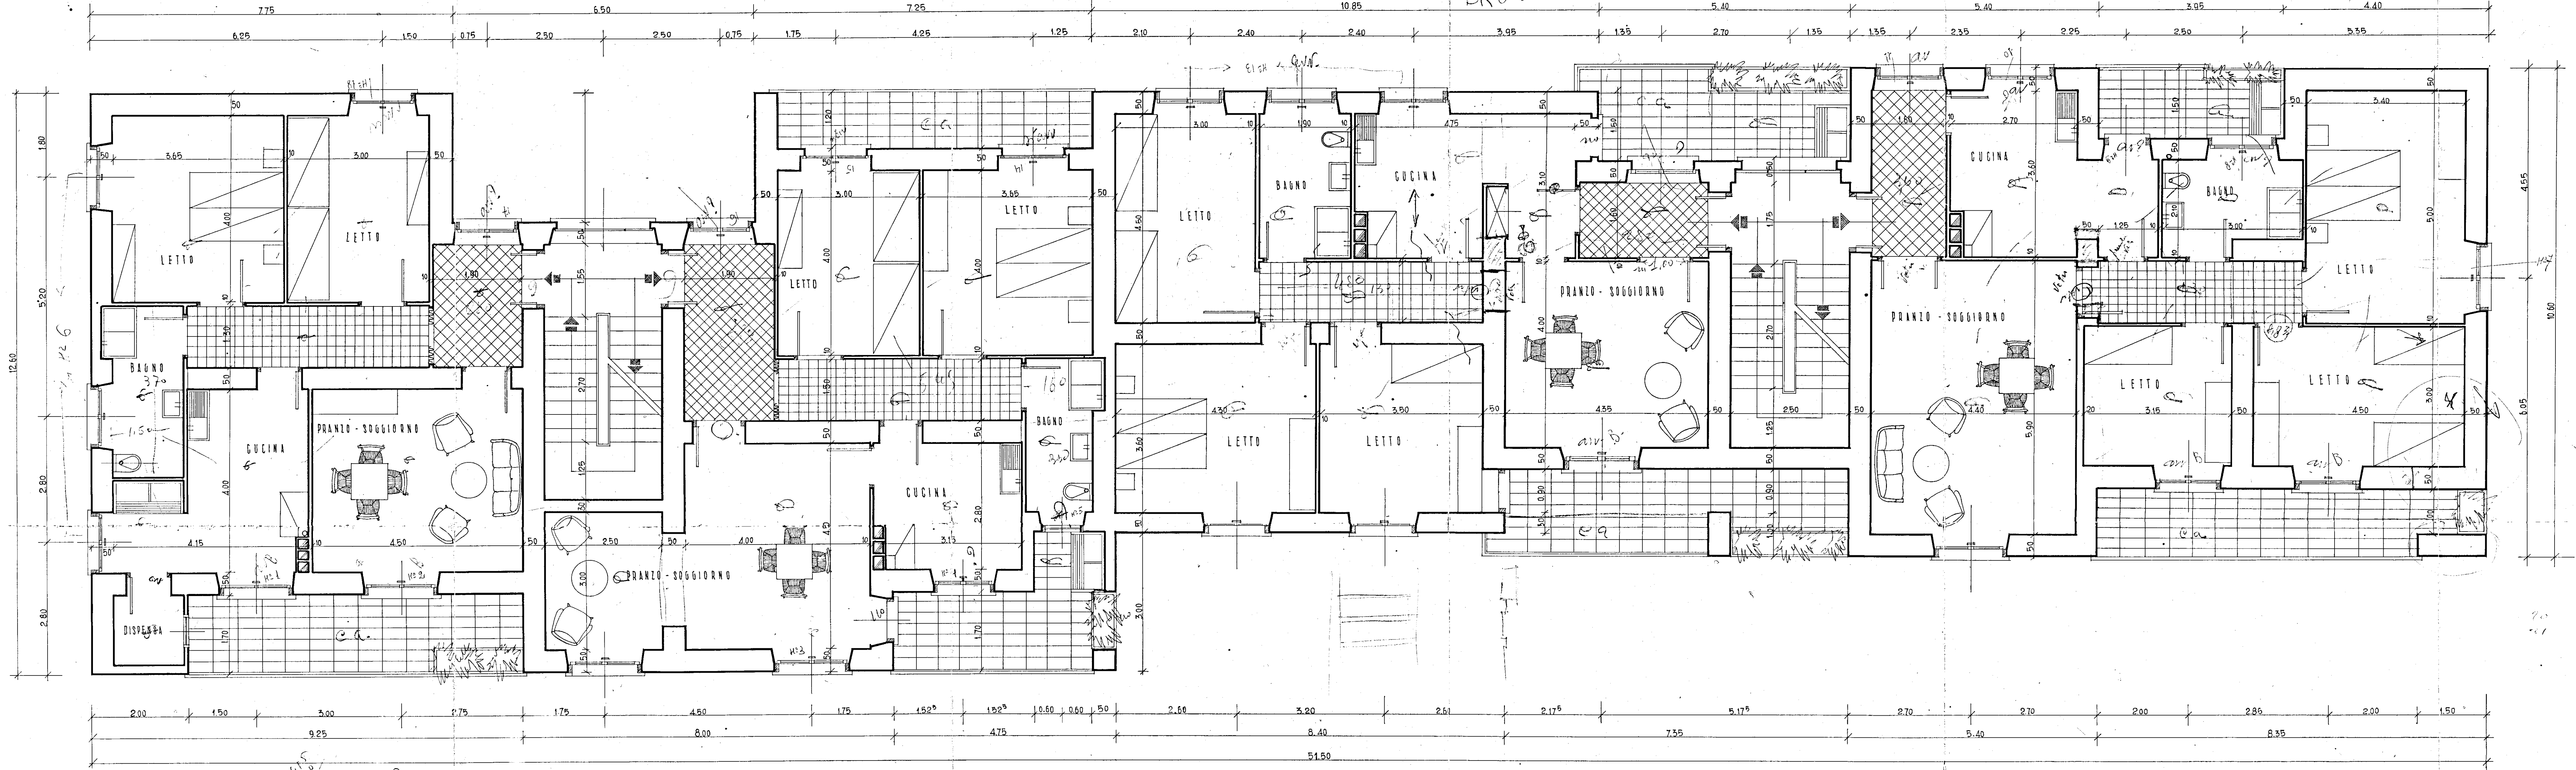

615
600
175

9