


CITTA' DI OSTUNI

SUOLI PER NUOVE CASE POPOLARI AL RIONE "S. MARTINO."

STRALCIO PLANIMETRICO

SCALA 1:500

PIANO DI QUOTA ZERO A DIECI METRI AL DISOTTO DEL PAVIMENTO DEL PIANO RIALZATO
DELLE PRIME DUE CASE COSTRUITE

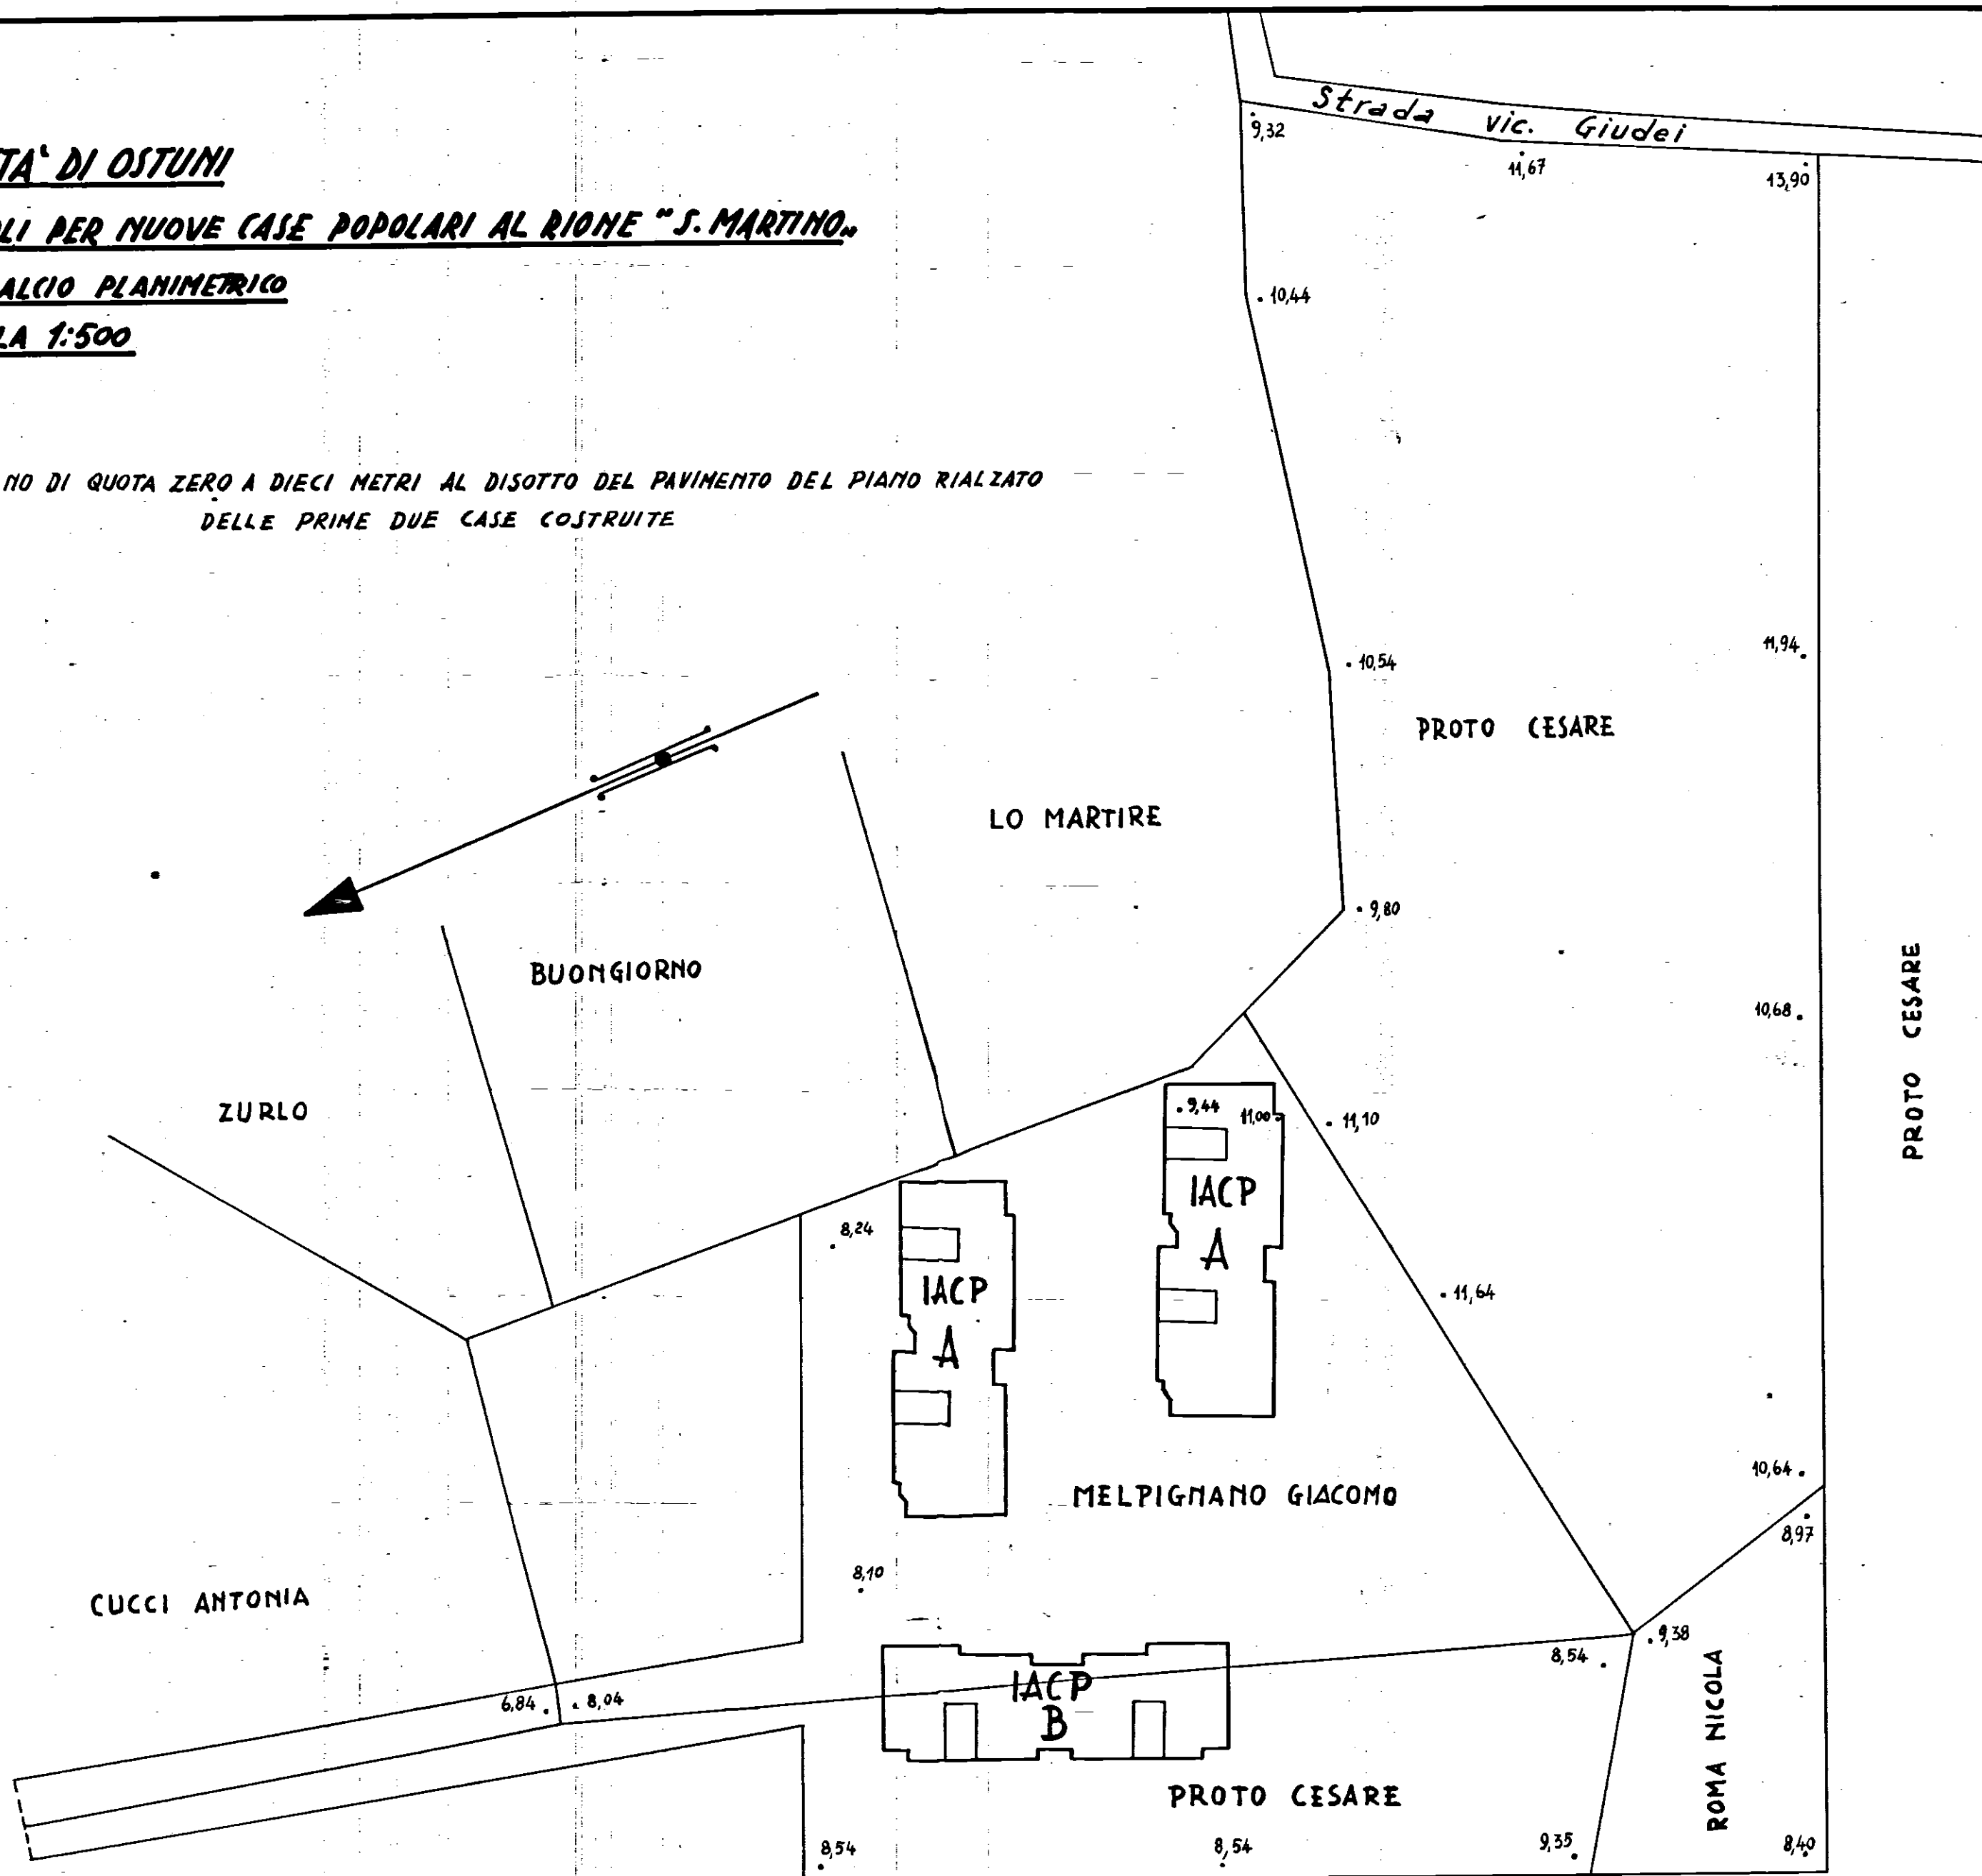

PROTO CESARE