TABELLA PILASTRI

PILASTRI : 1-3-8-9-17-24
Sez. 30x30 ARM. 4Ø12 (Tutti i Piani)

PILASTRI : 2-4-5-6-7-10-11-14-15-18-19-20-21-22-23
Sez.30x30 ARM. 4Ø14 (P.T. e 1° P.)
4Ø12 (2° e 3° P.)

PILASTRI : 12-13
Sez. 30x30 ARM. 4Ø16 (P.T. e 1°P.)
4Ø14 (2° e 3° P.)
4Ø12 (Piano Attico)

STAFFE Ø 6 ogni 20 cm.

Ing. G. Iurilli

Ing. GIUSEPPE IURILLI – ALBO INGEGNERI Prov. Brindisi N. 94 – BRINDISI

STUDIO TECNICO · Ing. Iurilli G.			Brindisi Federico II N.8
Committente: I.A.C.P. BRINDISI	Scala	Data	Sostituisce il n. / Sostituito dal n.
	PIANTA DELLE FONDAZIONI CARPENTERIA METALLICA		Data aggiornamenti: 5/75
Denominazione dell'opera: CASE POPOLARI LEGGE 22-10-71 n°865 CANALE A e C	Disegnatore	Progettista	VERIFICARE MISURE E QUOTE

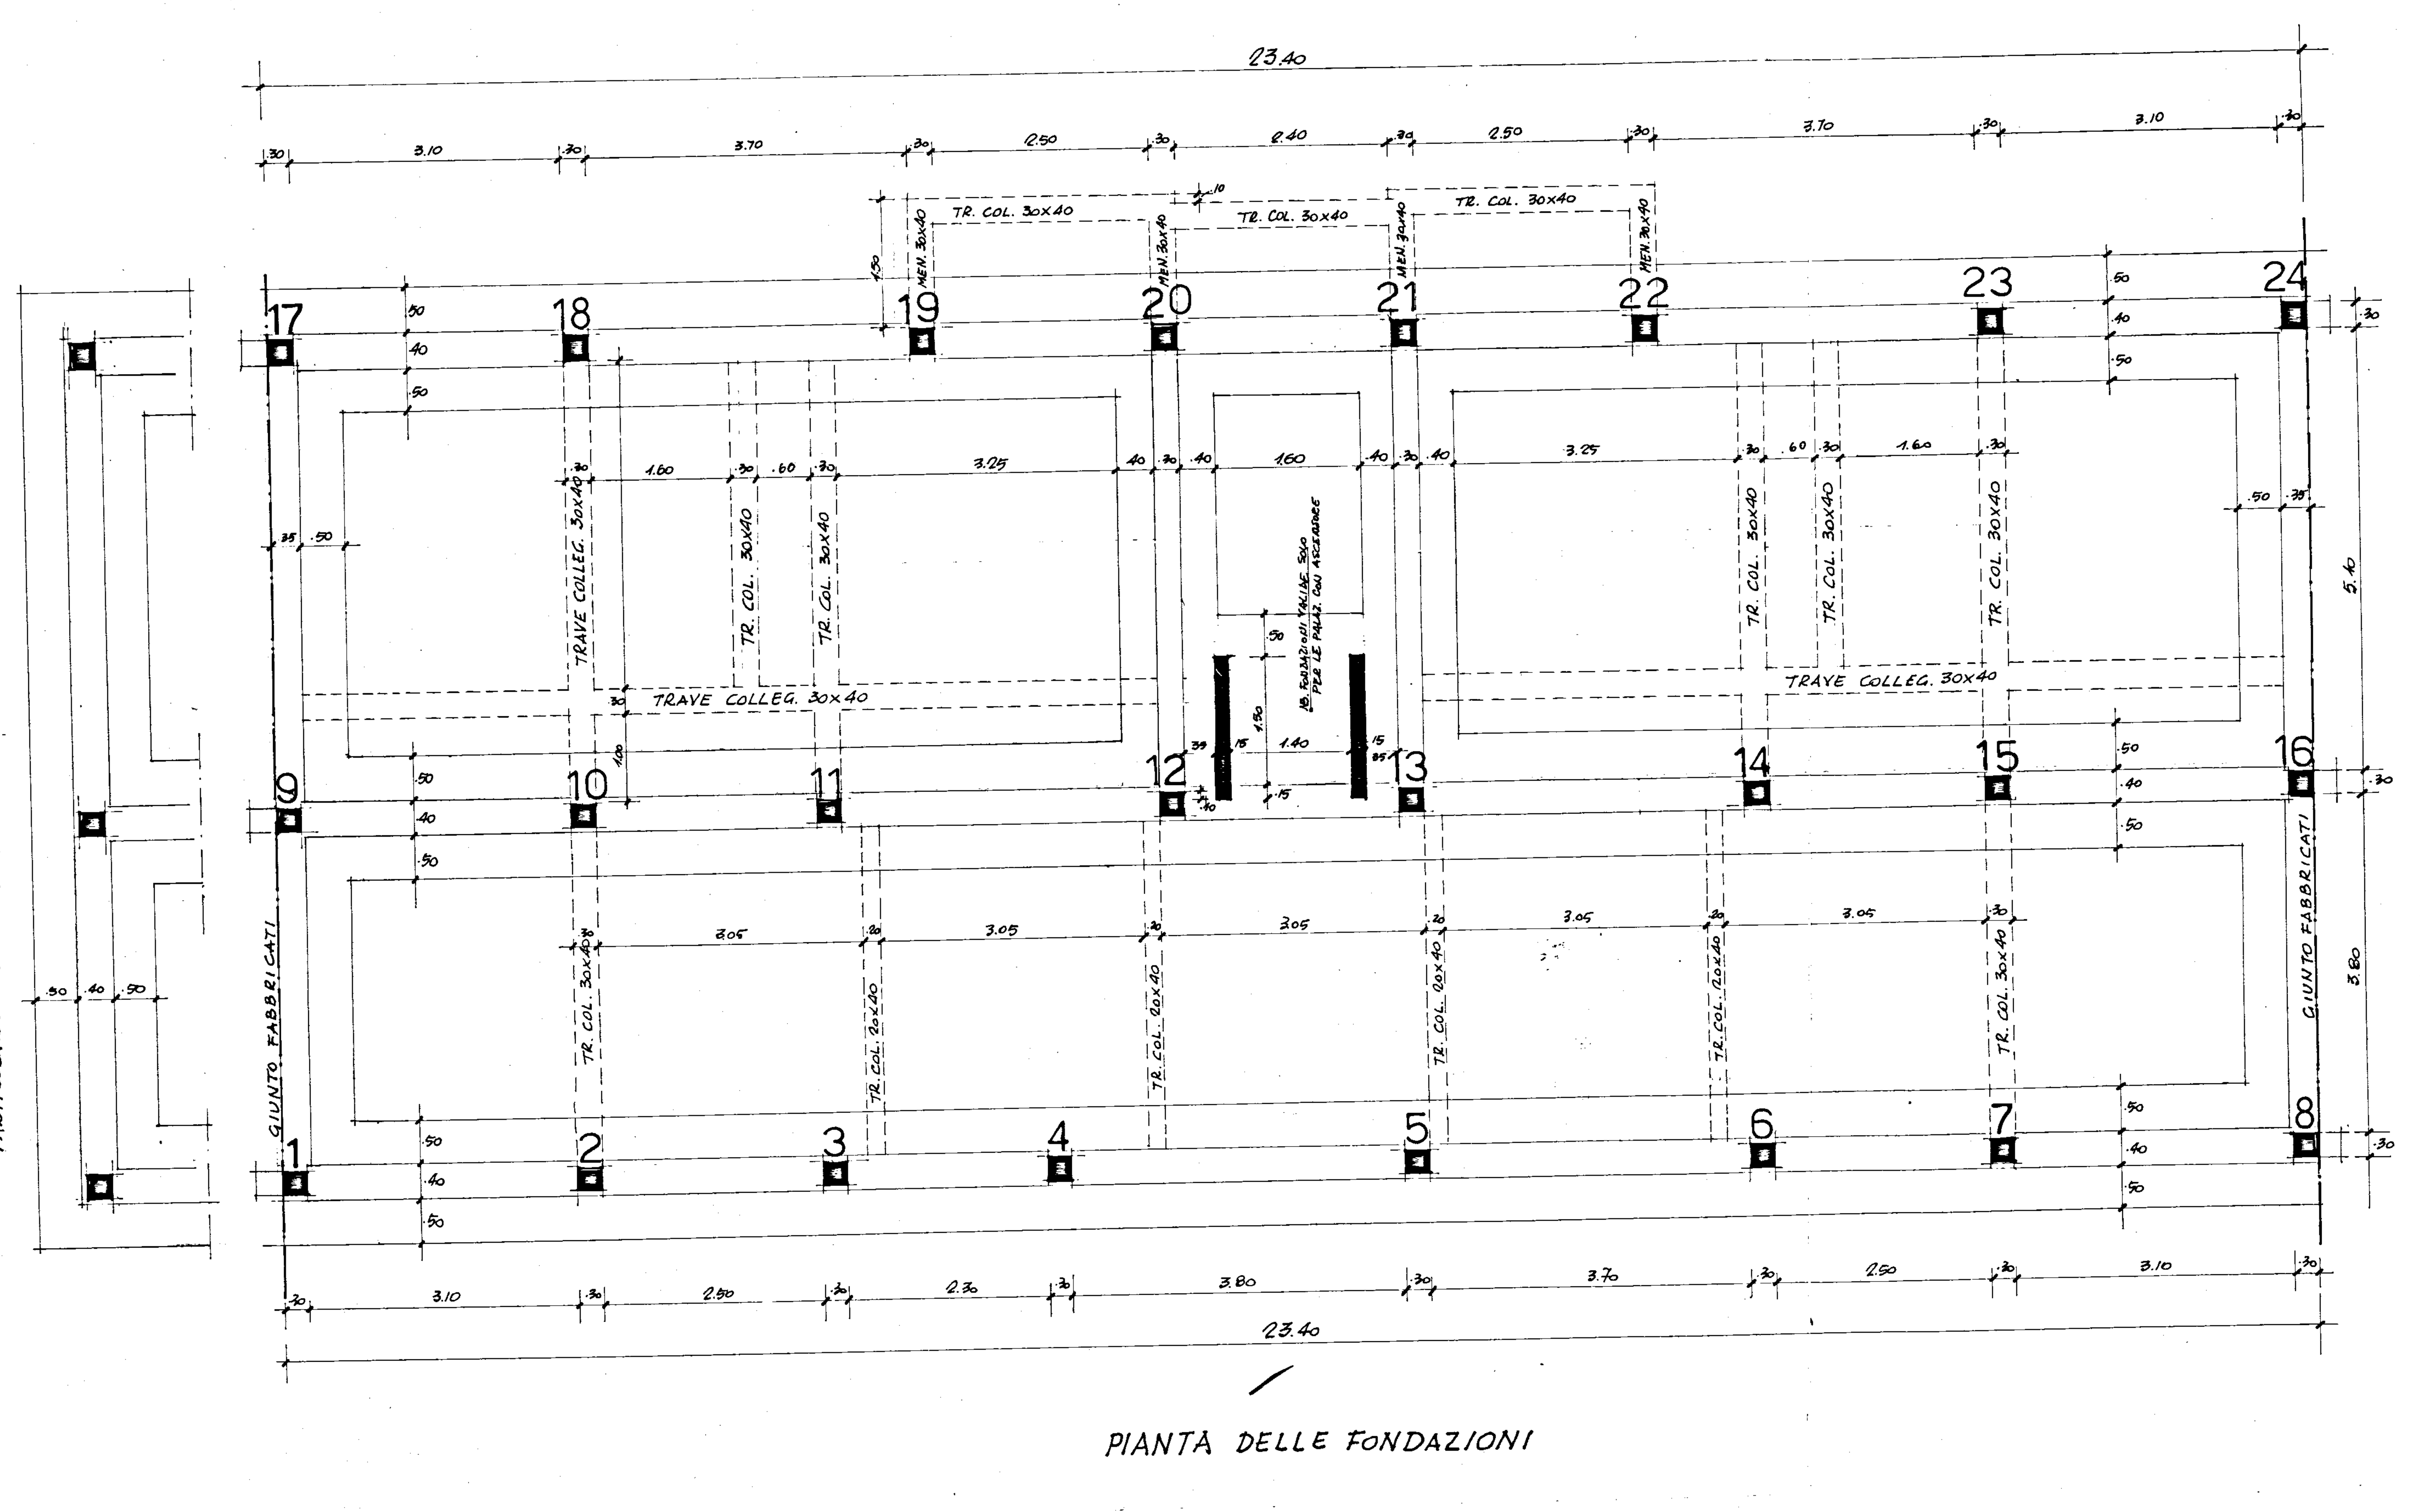

PIANTA DELLE FONDAZIONI

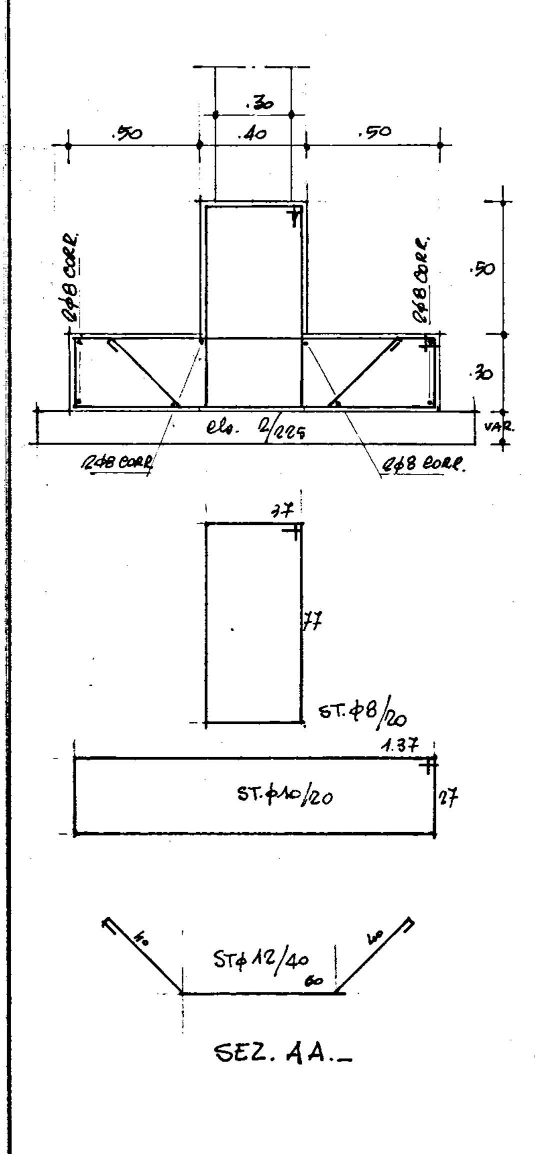

PRESCRIZIONI PARTICOLARI
Calcestruzzo a ql 3 di cemento
tipo 350 Kg/cmq.
Acciaio tipo omogeneo ~~Tolleranza migliorata~~ σ_f = 1400 kg/cmq.
VERIFICARE IN CANTIERE LE MISURE