


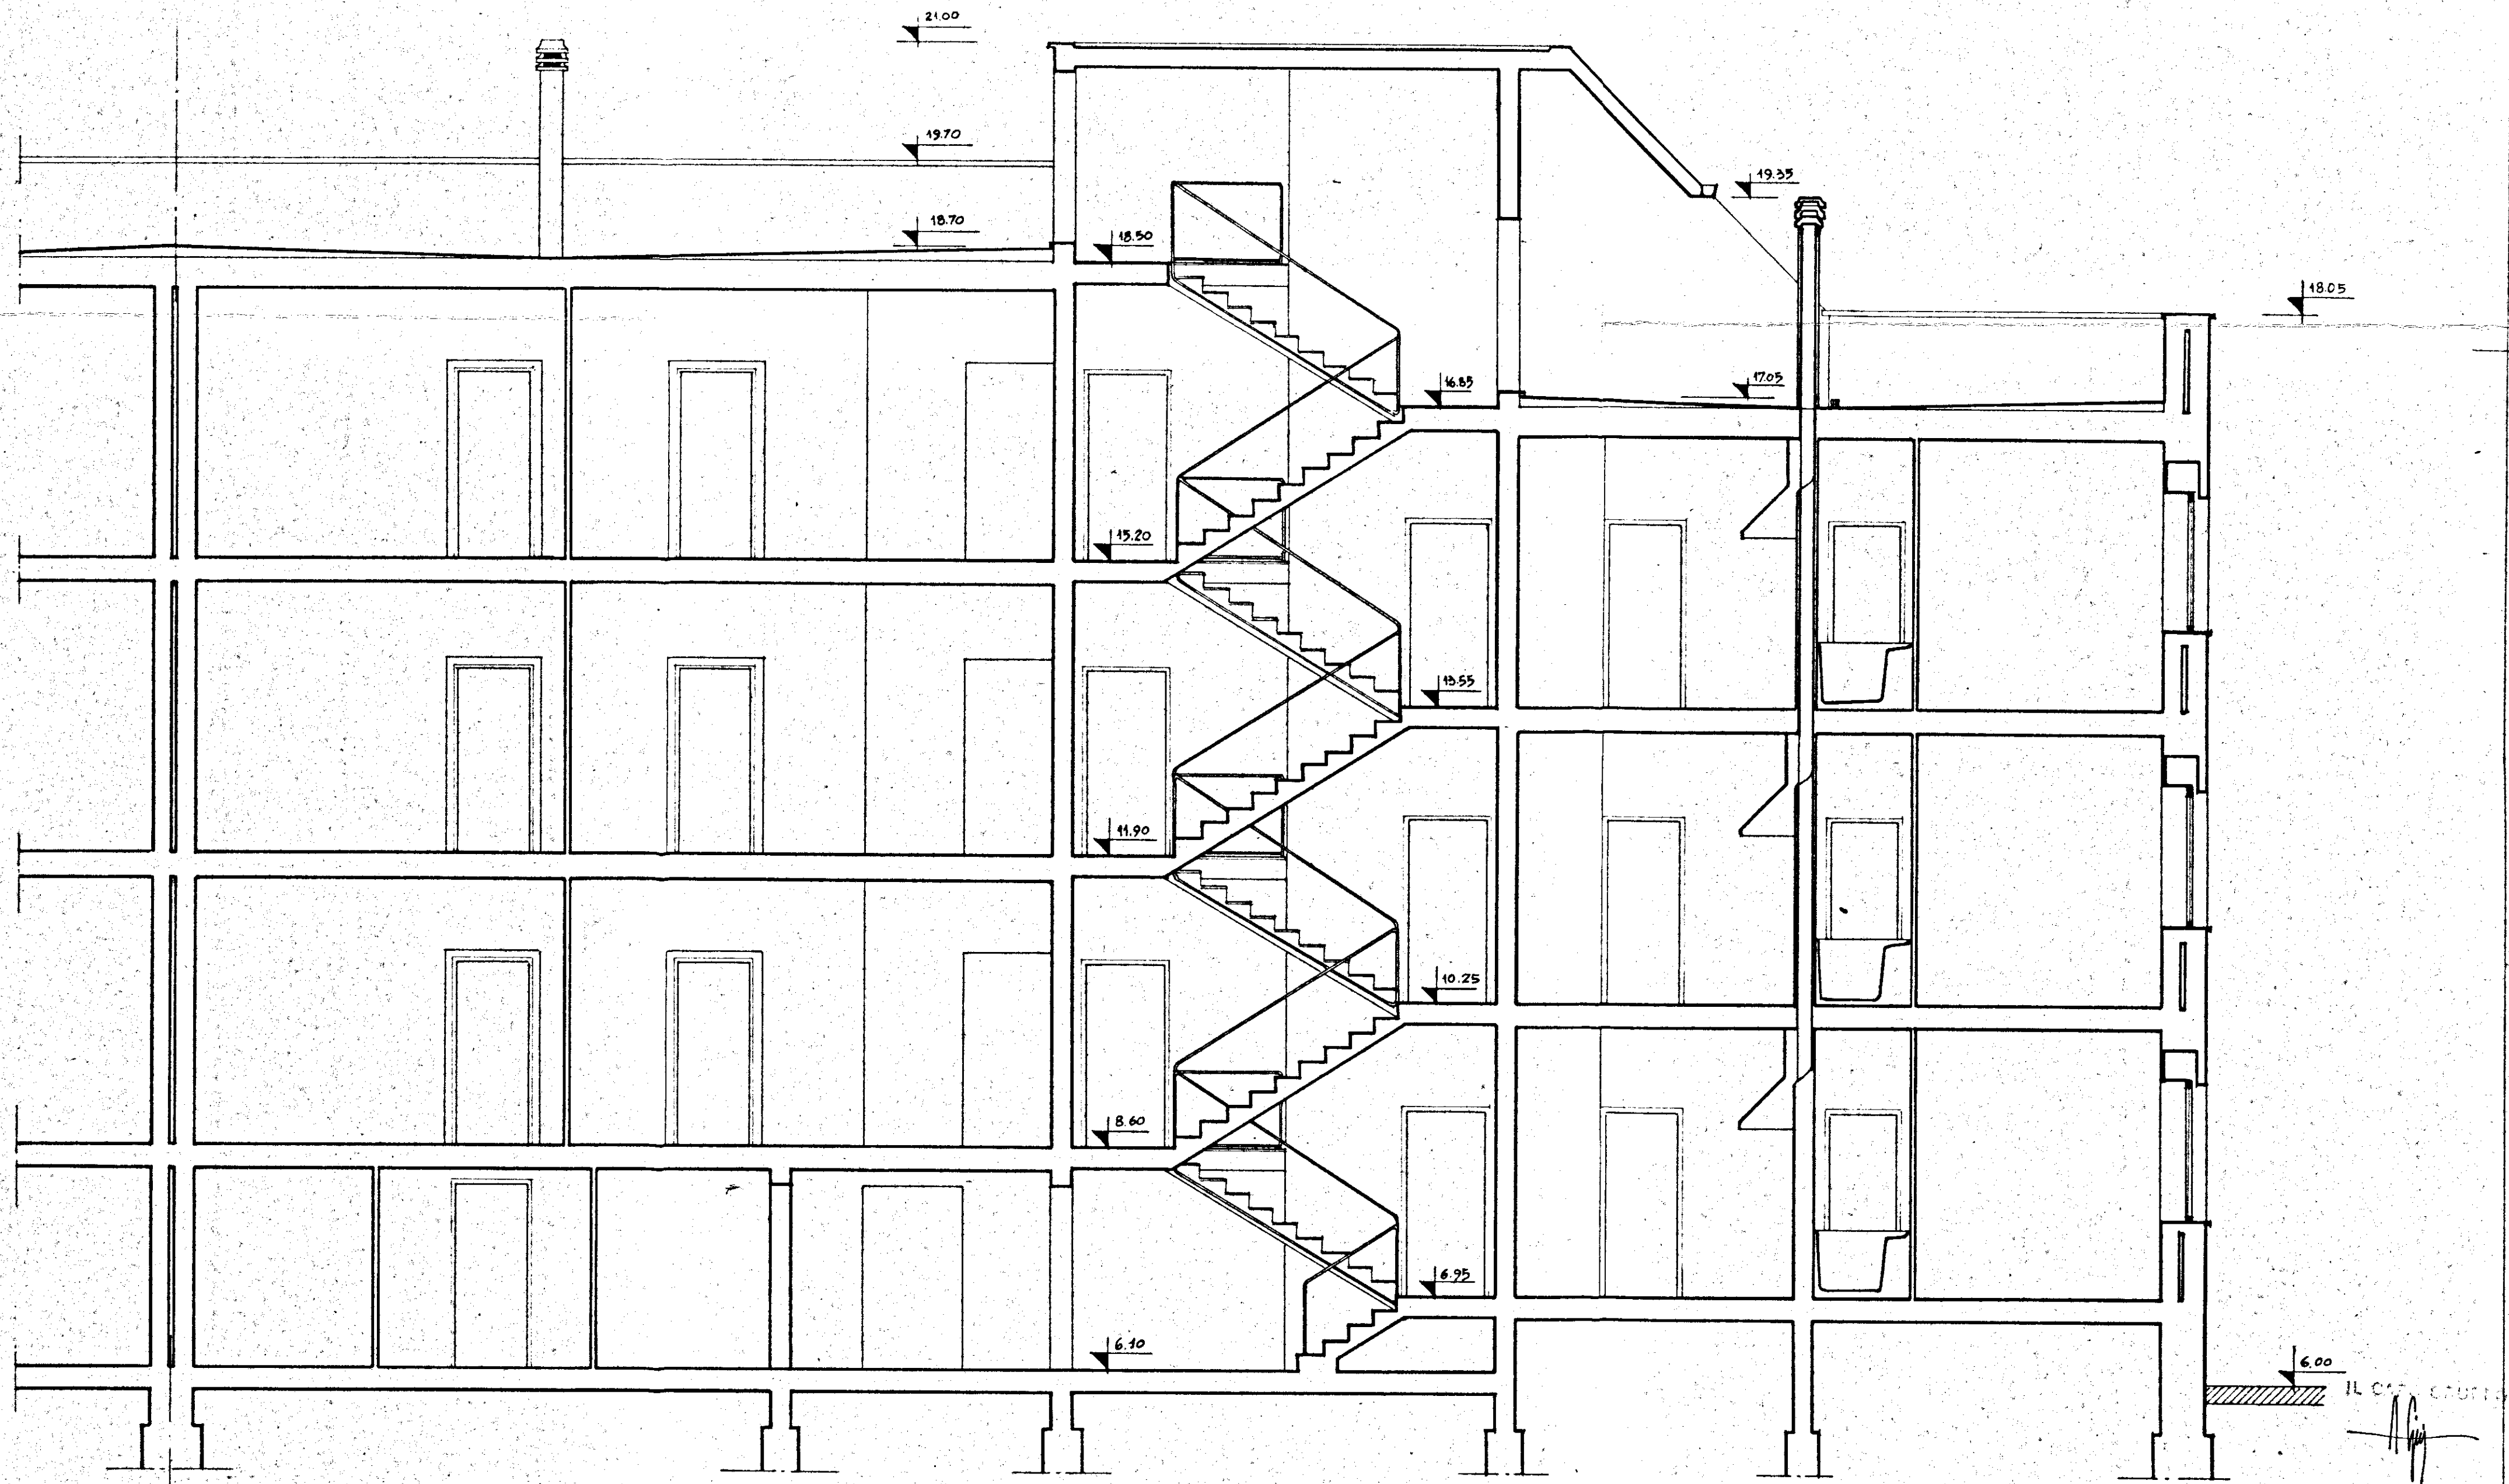

GESTIONE	GRUPPO ARCH. SPACCARELLI - A. BACCIN - BRUNO - DONI - C. BACCIN.		
INA CASA	nucleo 1° edificio A		DIS. N° 6682
2° SETTENNIO			TAV. 6ª
case in	n. 5-6		SERIE 241
CEQUE. MESSAPICO			
STAZIONE APP.	SEZIONE A.B		ROMA
I.A.C.P.			30 GIUGNO 1959
BRINDISI	RAPP. 1:50		