





PROSPETTO

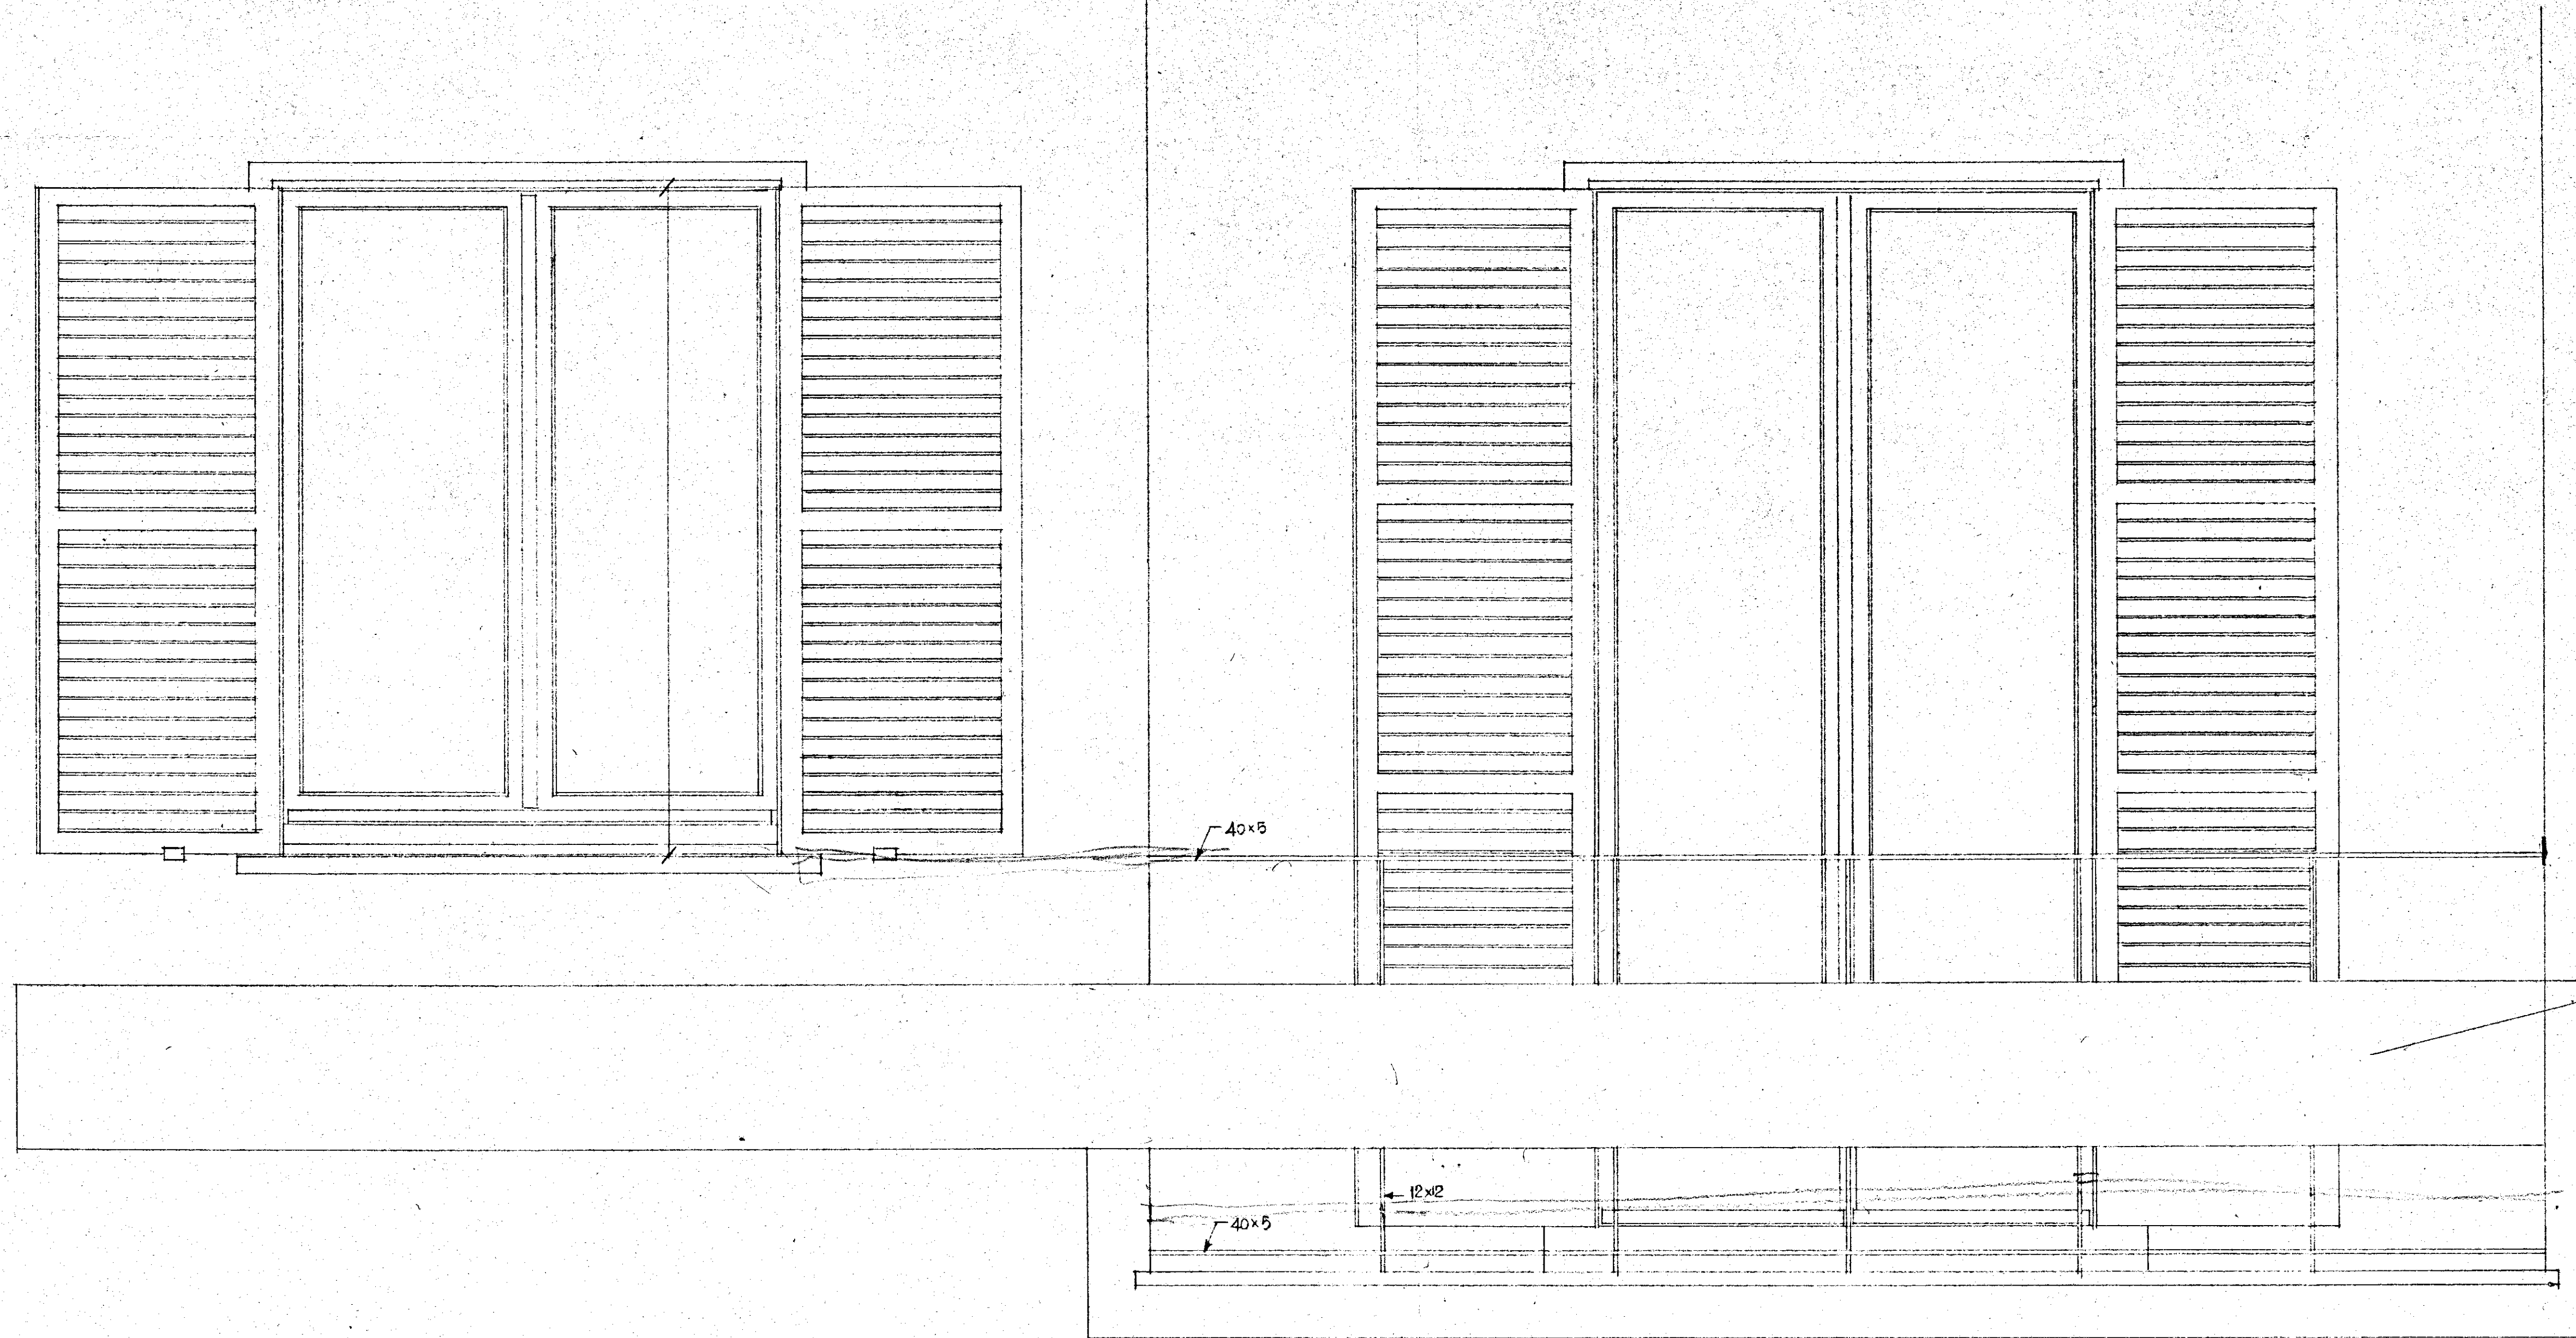

SEZIONE A-B

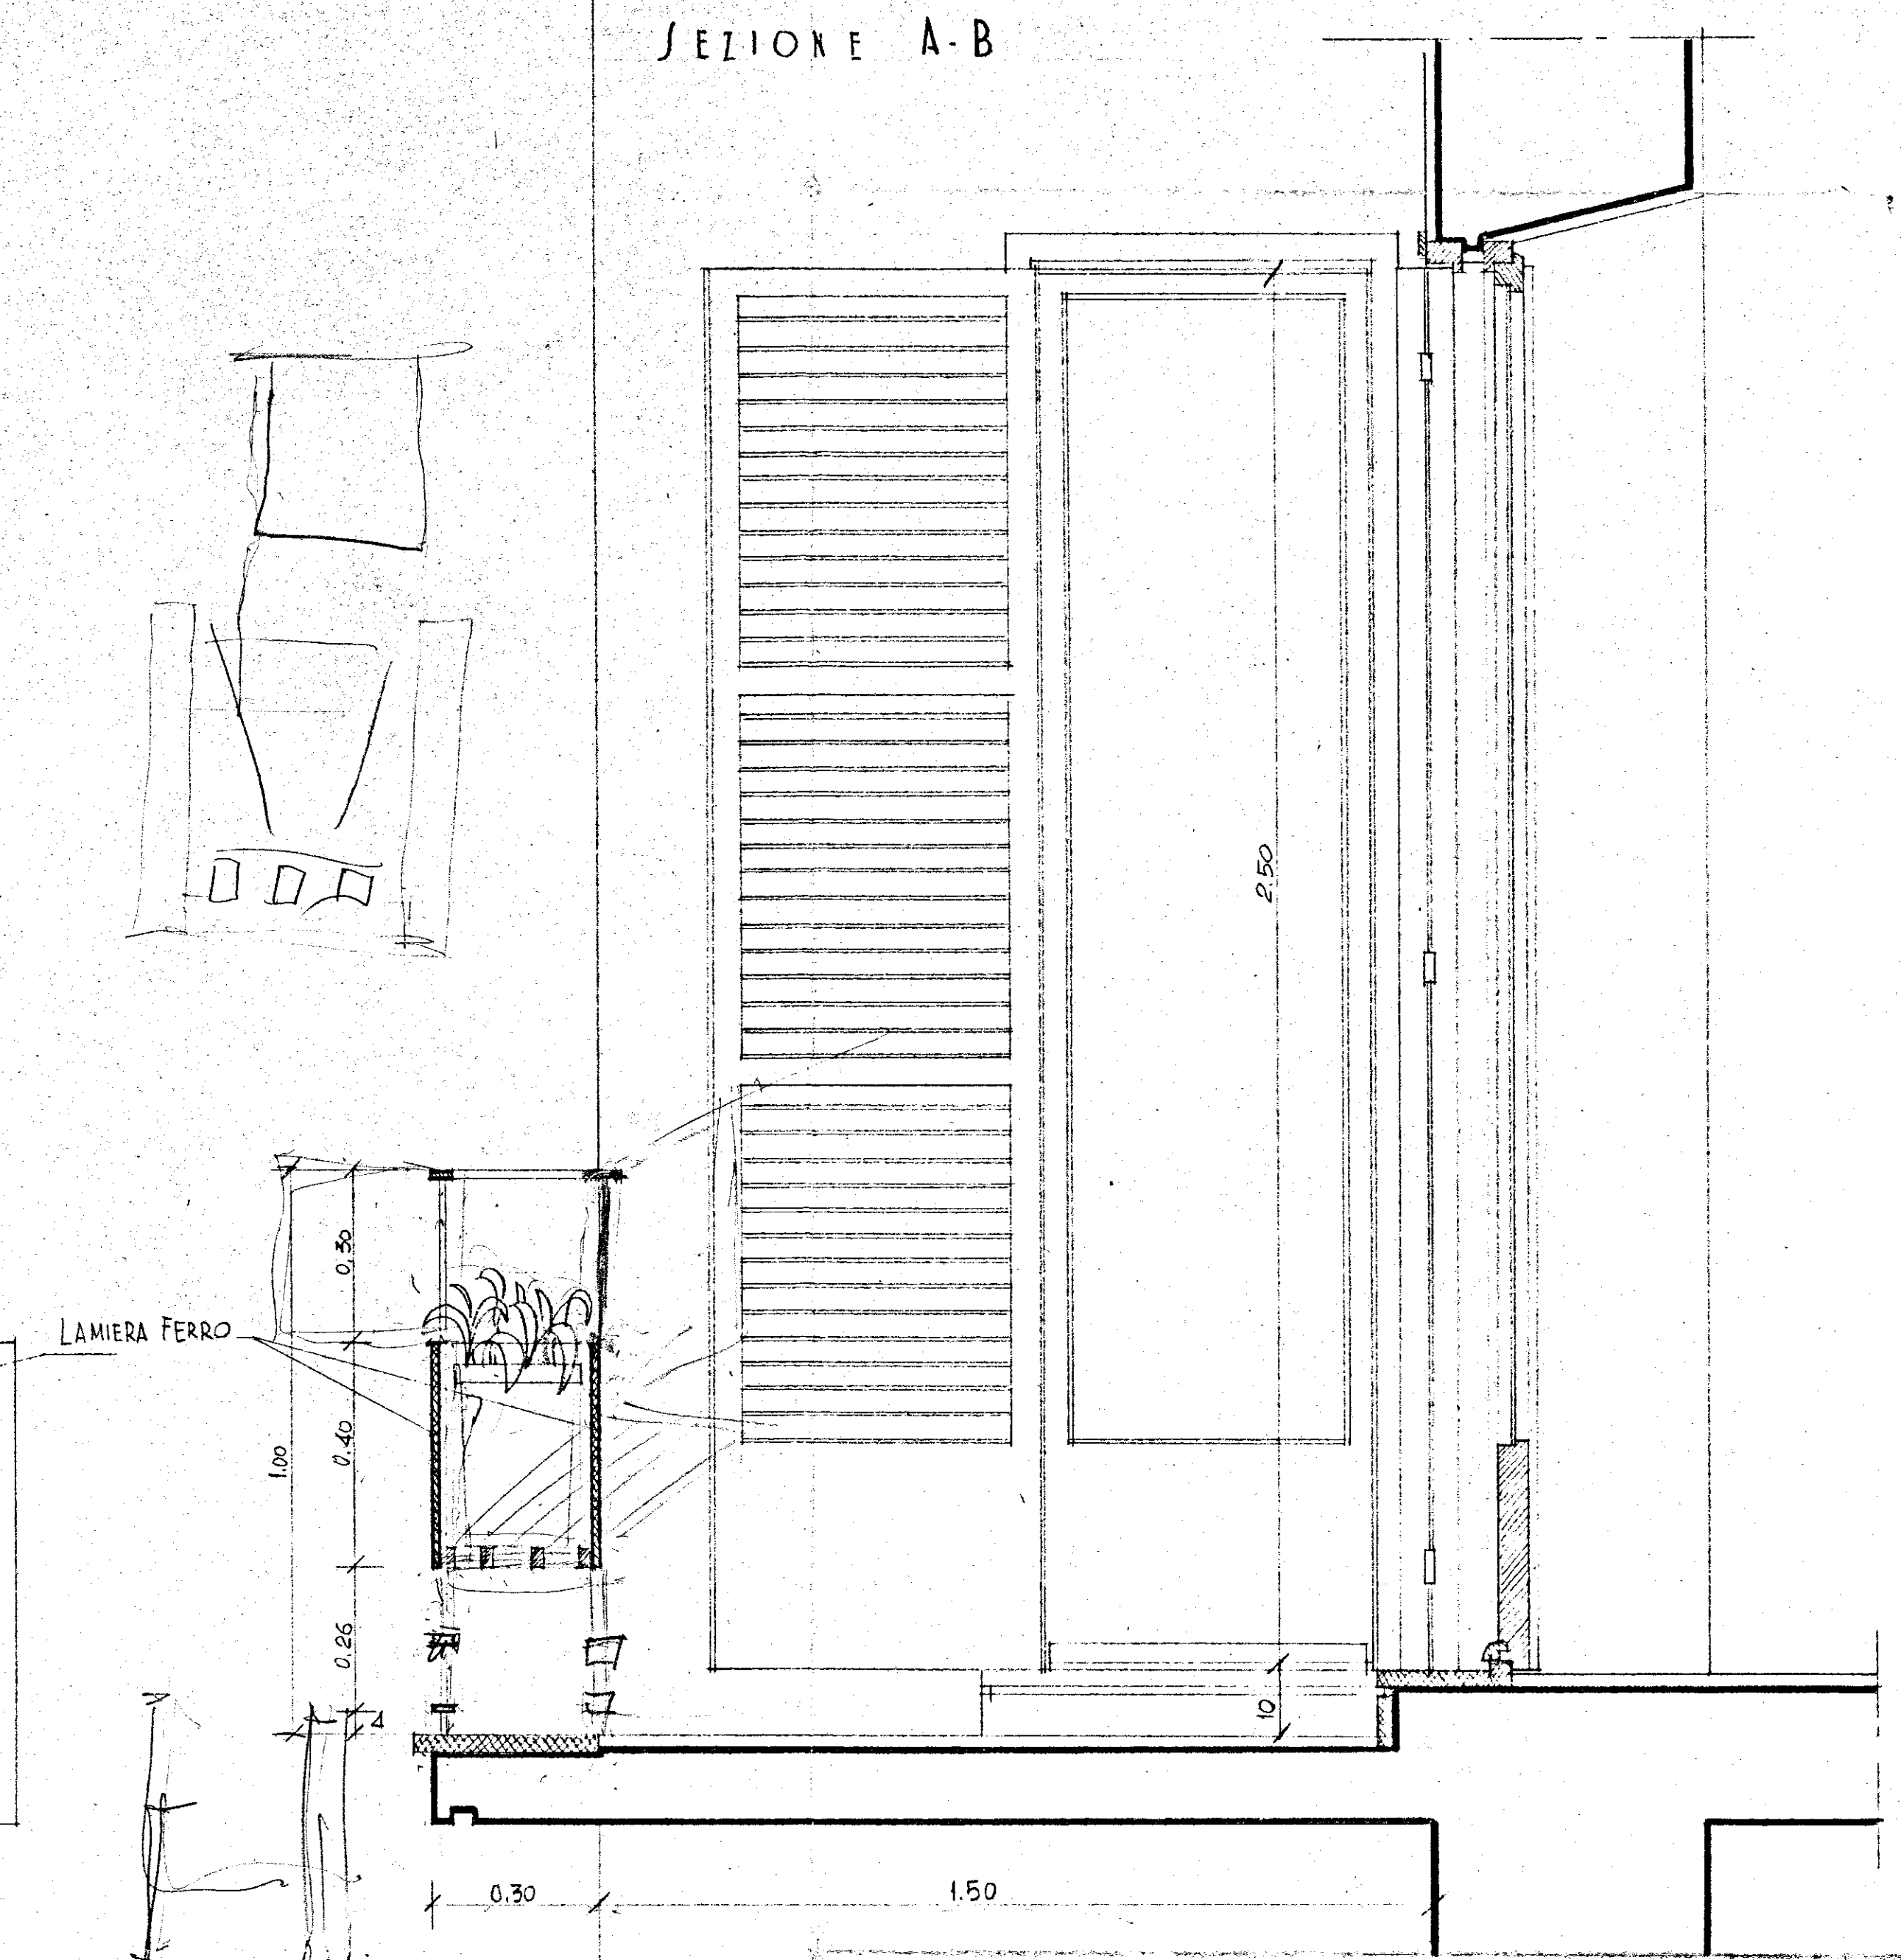

P I A N T A

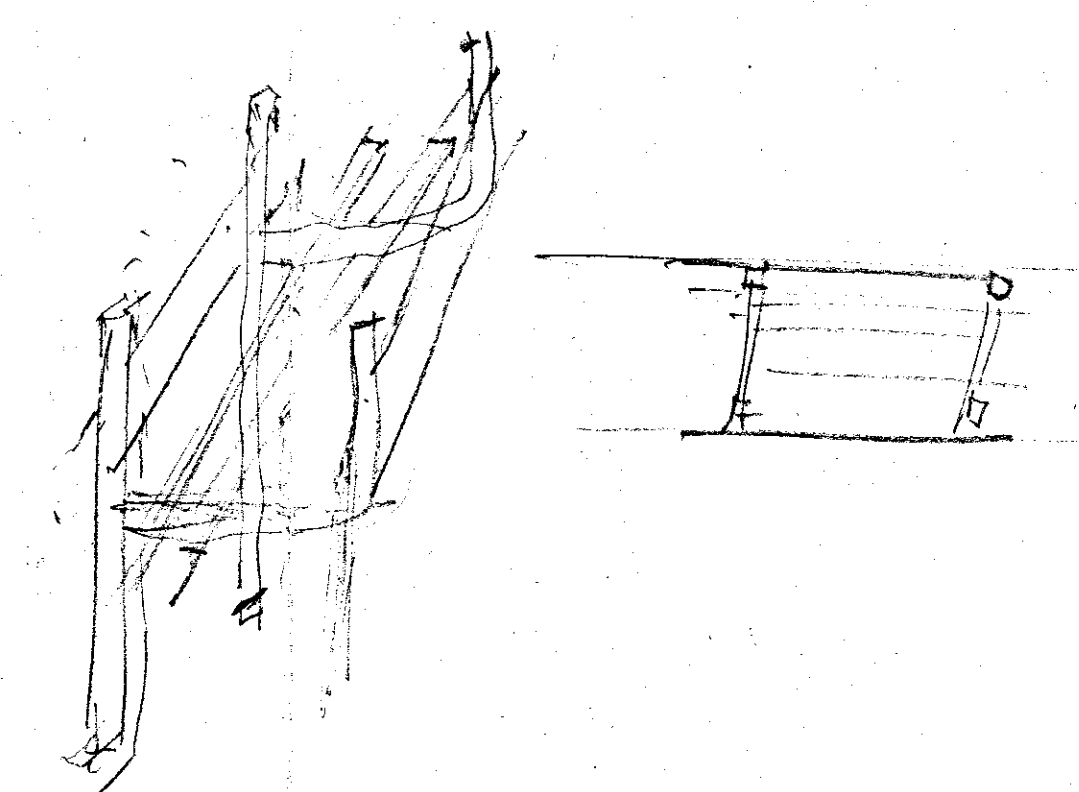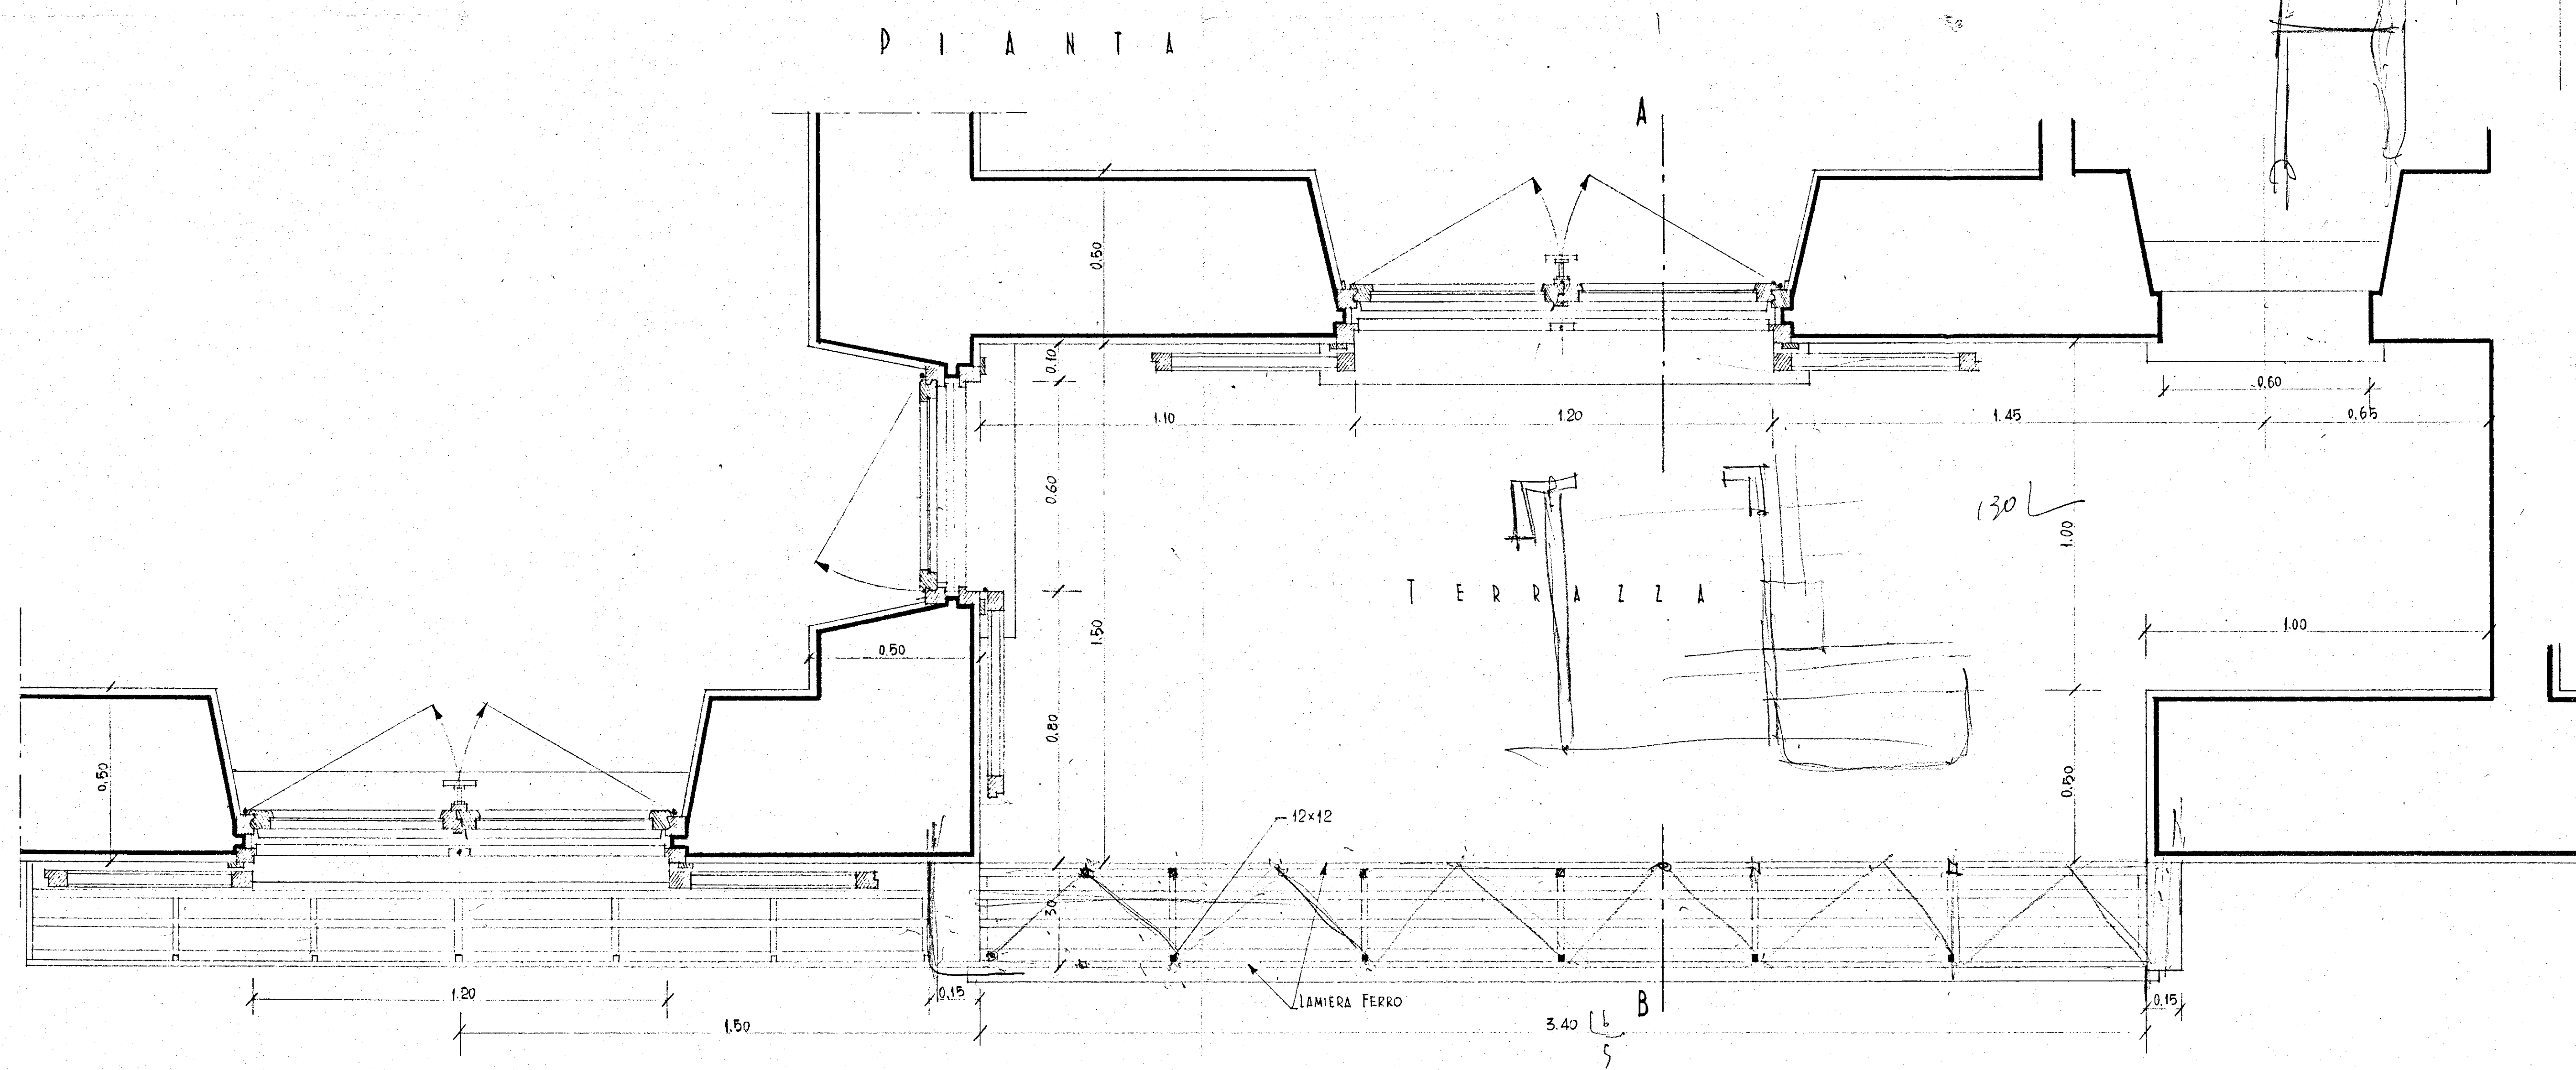

copia per l'ufficio

**I N A
C A S A** ISTITUTO AVTON. (CASE PODOLARI - BRINDISI -
PROGETTO CASE RIONE CAIALE - LOTTO - F
PARTICOLARE BALCONI E FIORERE - RAPP. 1/10
DOTT. Arch. COSTANTINO FORLEO - ROMA - VIA CEFENA - 52 -