SCHEMA

IMPIANTO DI RISCALDAMENTO

EDIFICI CASE POPOLARI

QUARTIERE S.ELIA

BRINDISI
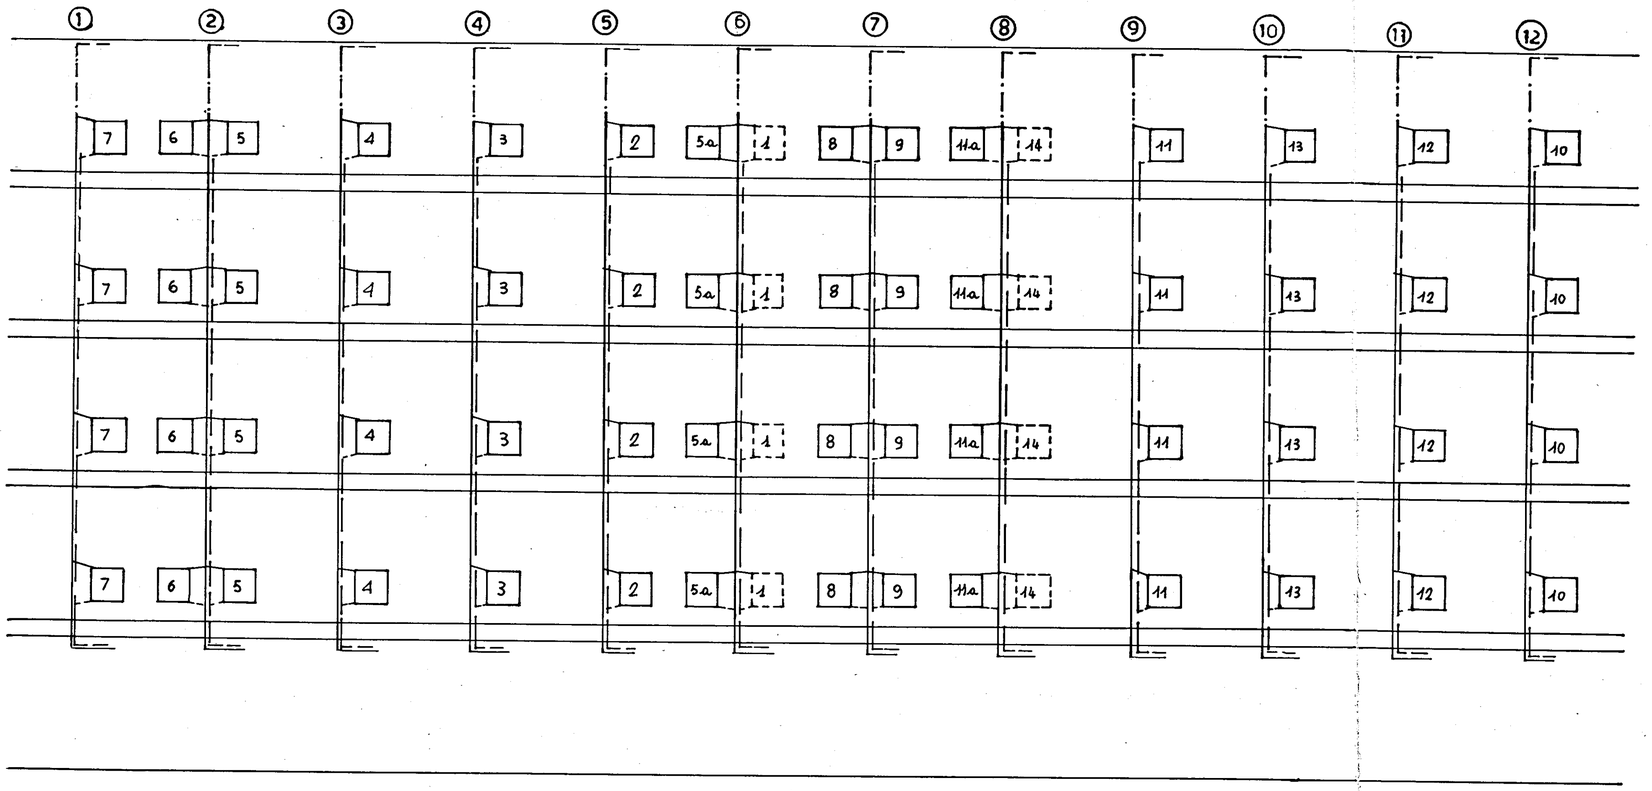
FABBRICATO "C"