


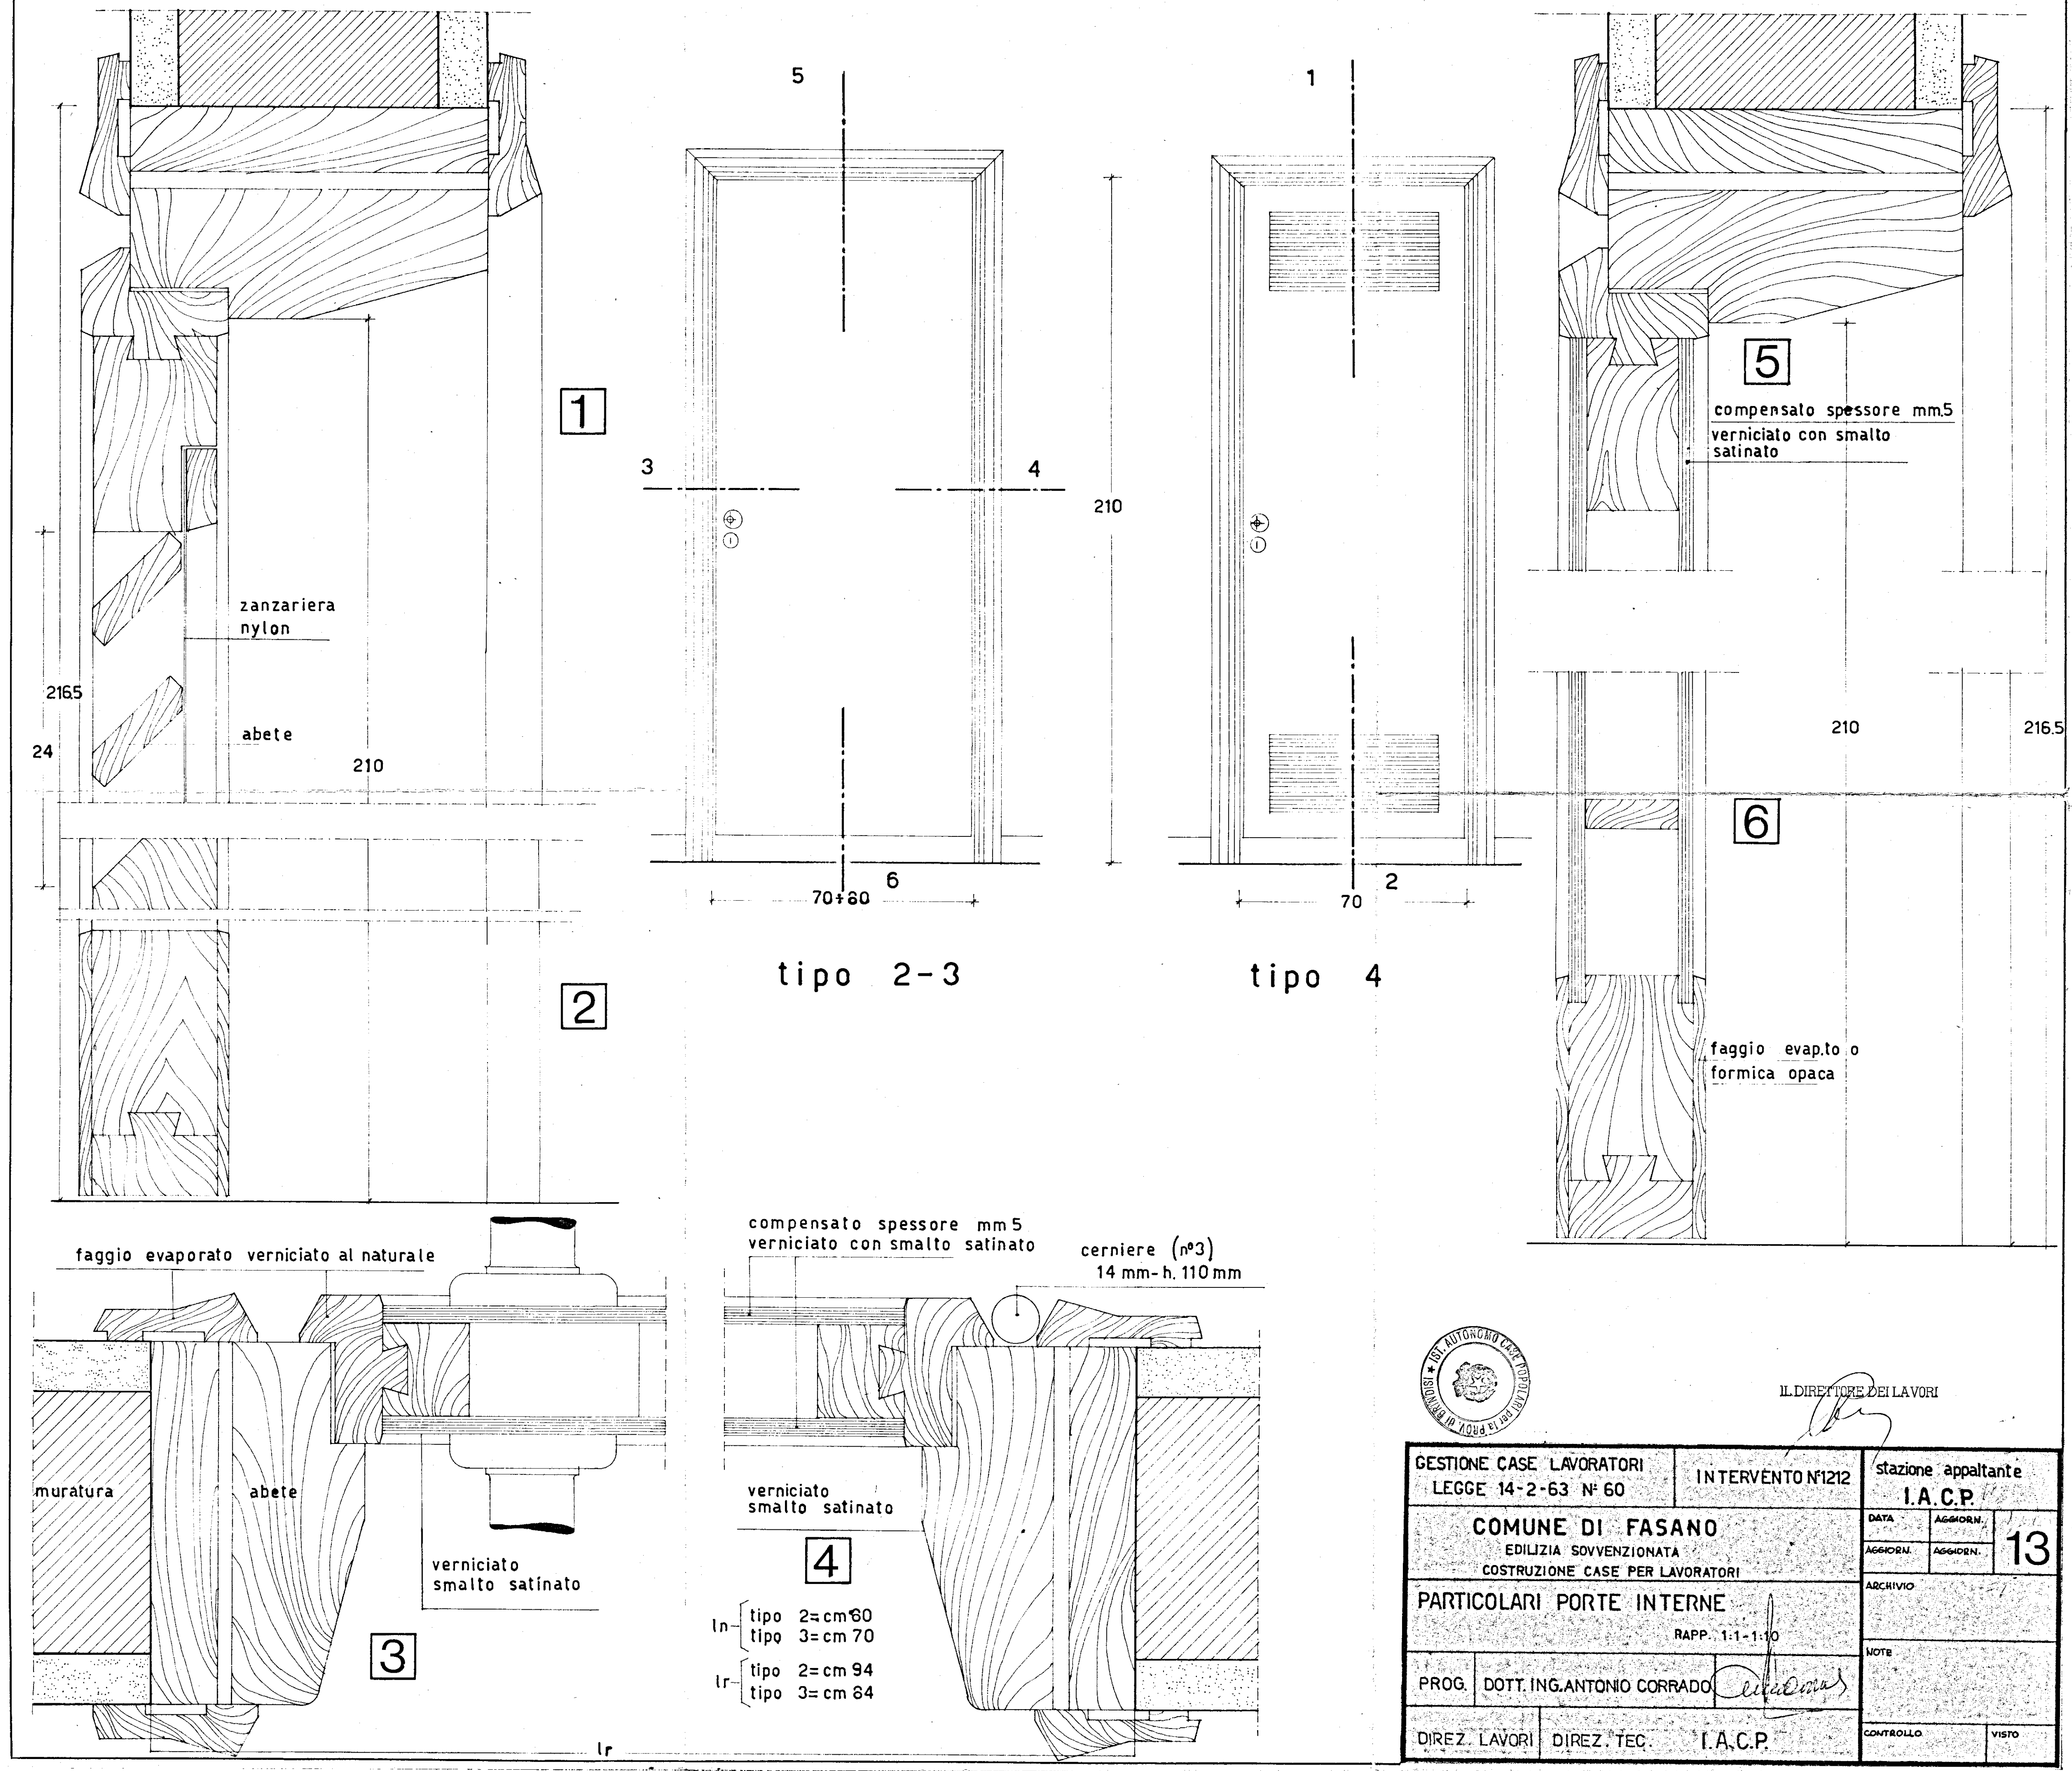

IL DIRETTORE DEI LAVORI

GESTIONE CASE LAVORATORI LEGGE 14-2-63 N° 60		INTERVENTO N°1212		stazione appaltante I.A.C.P.	
COMUNE DI FASANO EDILIZIA SOVVENZIONATA COSTRUZIONE CASE PER LAVORATORI				DATA	AGGIORN.
				AGGIORN.	AGGIORN.
PARTICOLARI PORTE INTERNE RAPP. 1:1-1:10				13	
PROG. DOTT. ING. ANTONIO CORRADO				NOTE	
DIREZ. LAVORI	DIREZ. TEC.	I.A.C.P.		CONTROLLO	VISTO