

GESTIONE I.N.A. CASA
Istituto autonomo per le case popolari - BRINDISI

costruzione case per lavoratori in larocigno
Brindisi

LOTTO
EDIFICI N. 3 - ALLOGGI N. 18
Vani di abitazione n. 94 - Vani di cantinato e attico n. 18

Vant

pianta tipo


progettati
dr. arch. Giacomo Michele
dr. arch. Marsella Alberto
dr. arch. Tadula Francesco

aut. *U. P. A. U.*

1:50

edifici 1 e 2

karanto di 20-11-78

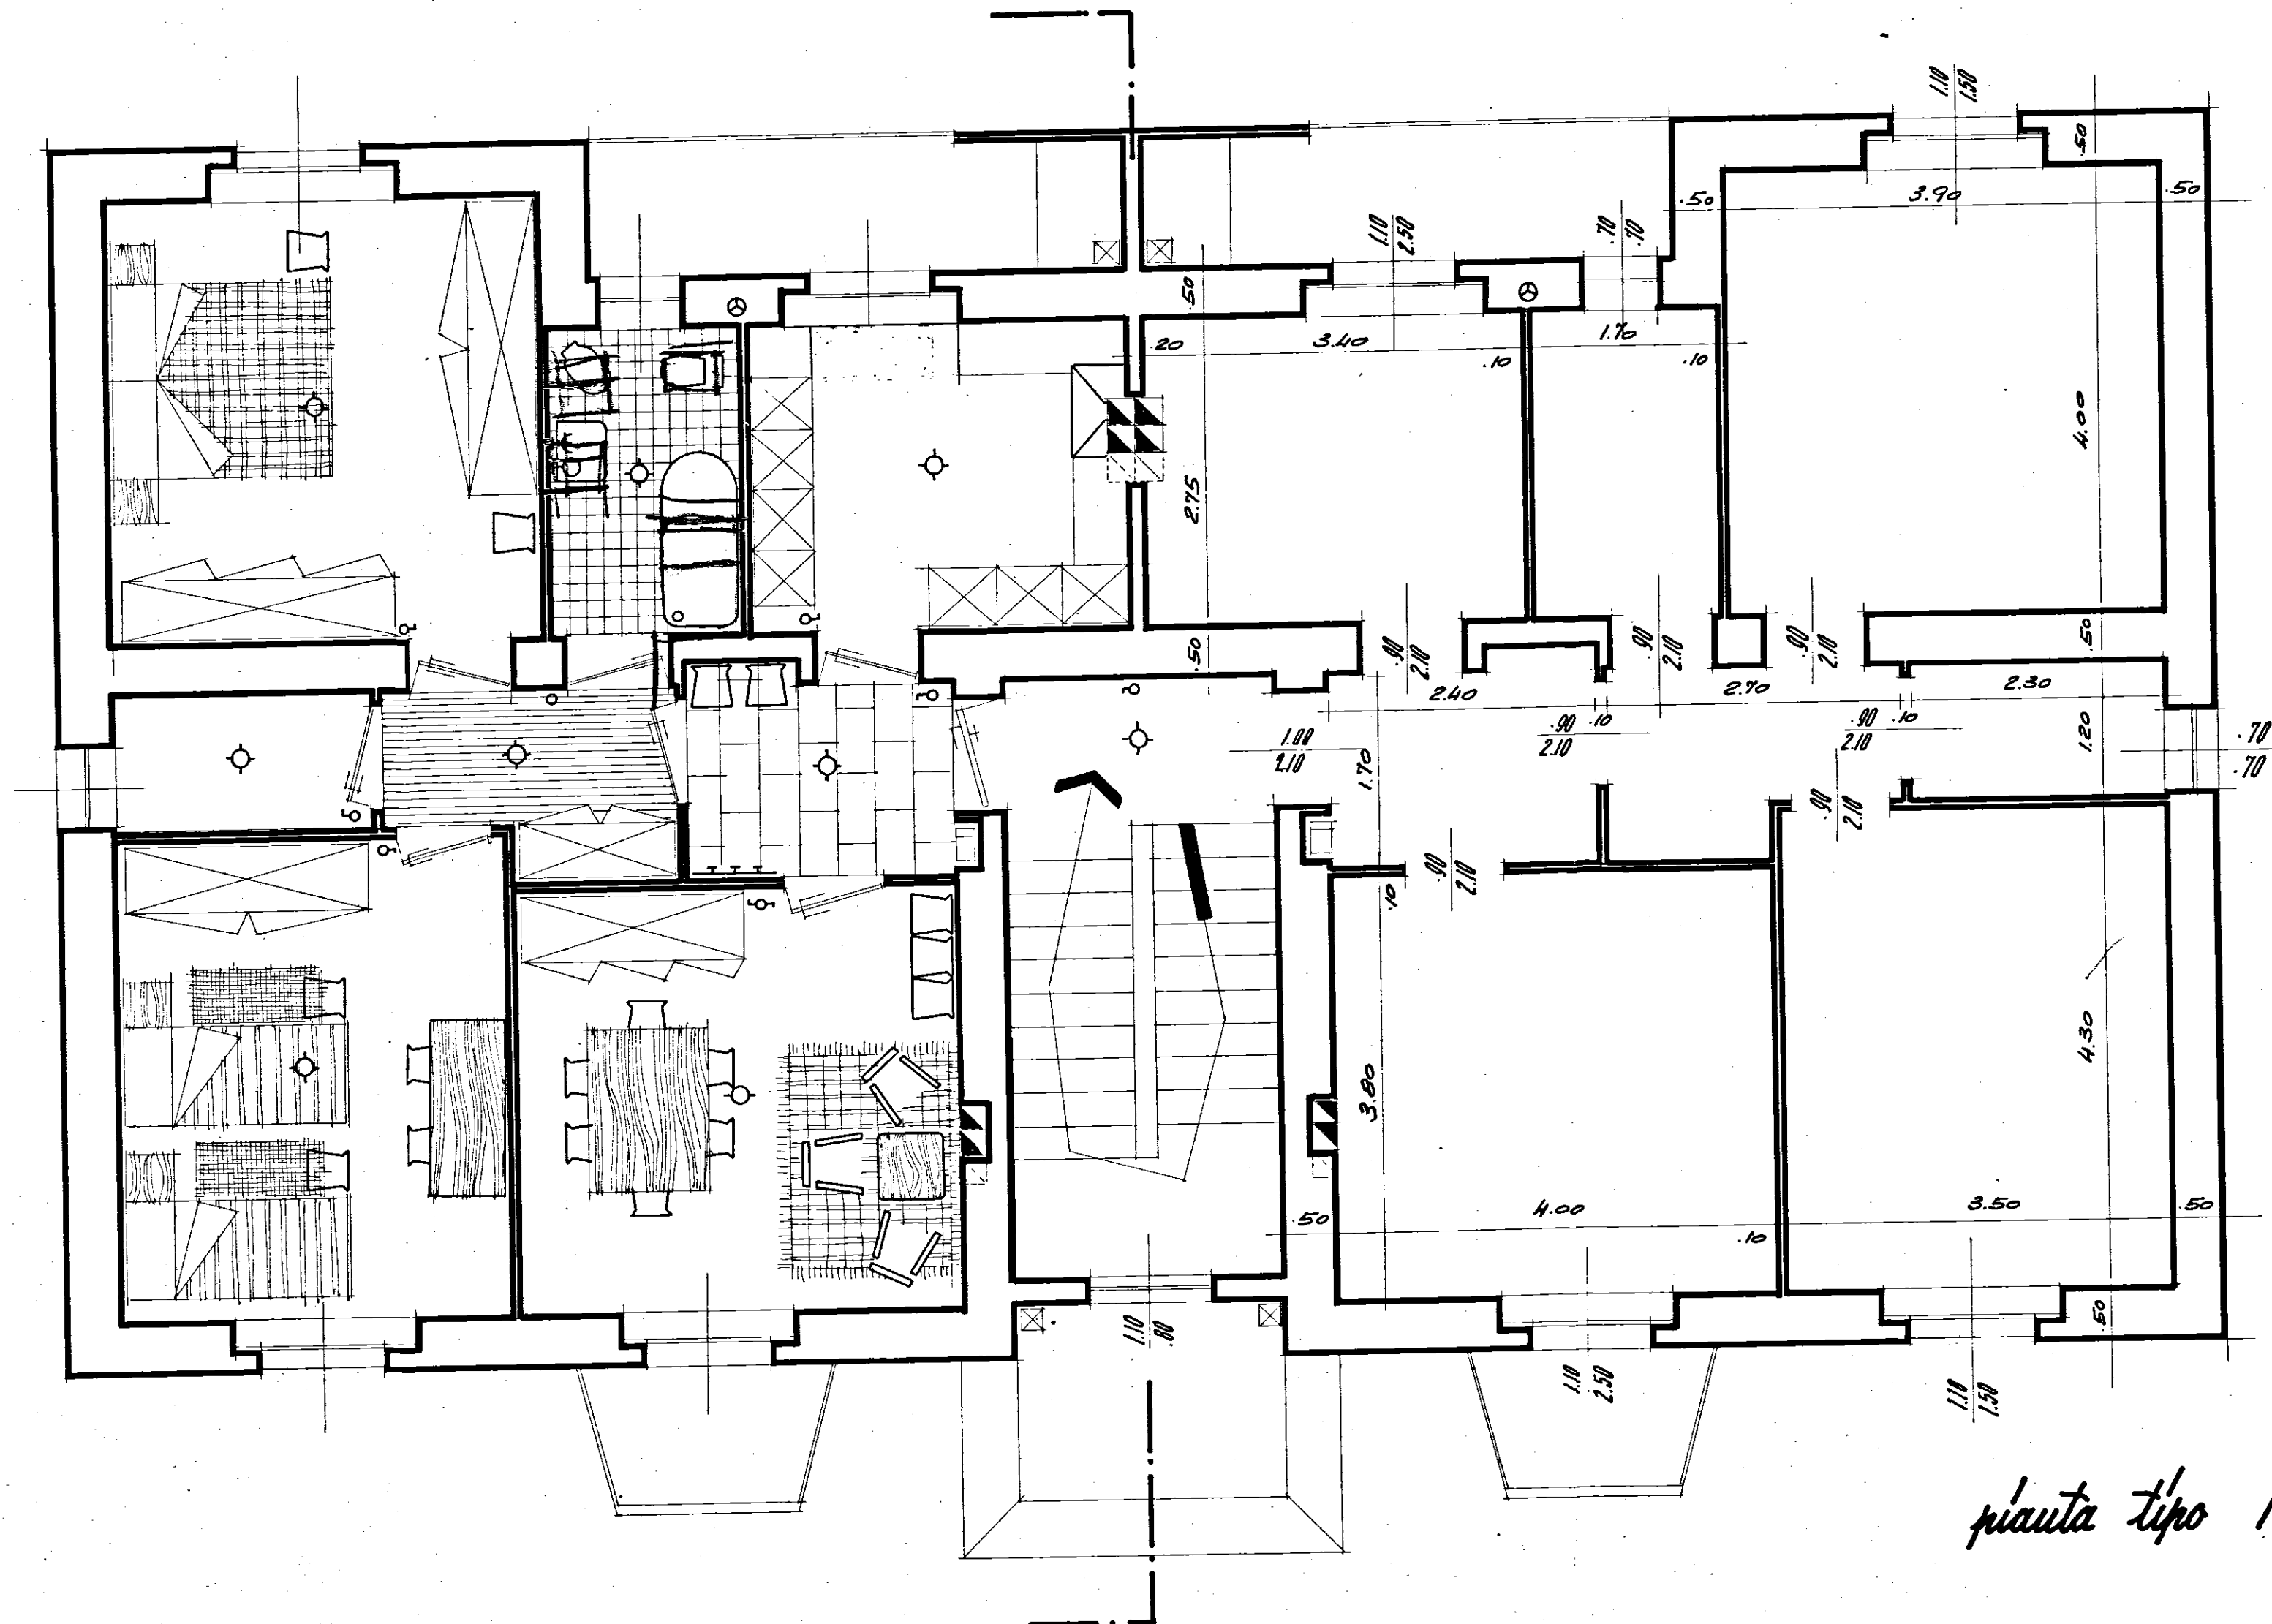

pianta tipo 1:50 edifici 1 e 2