



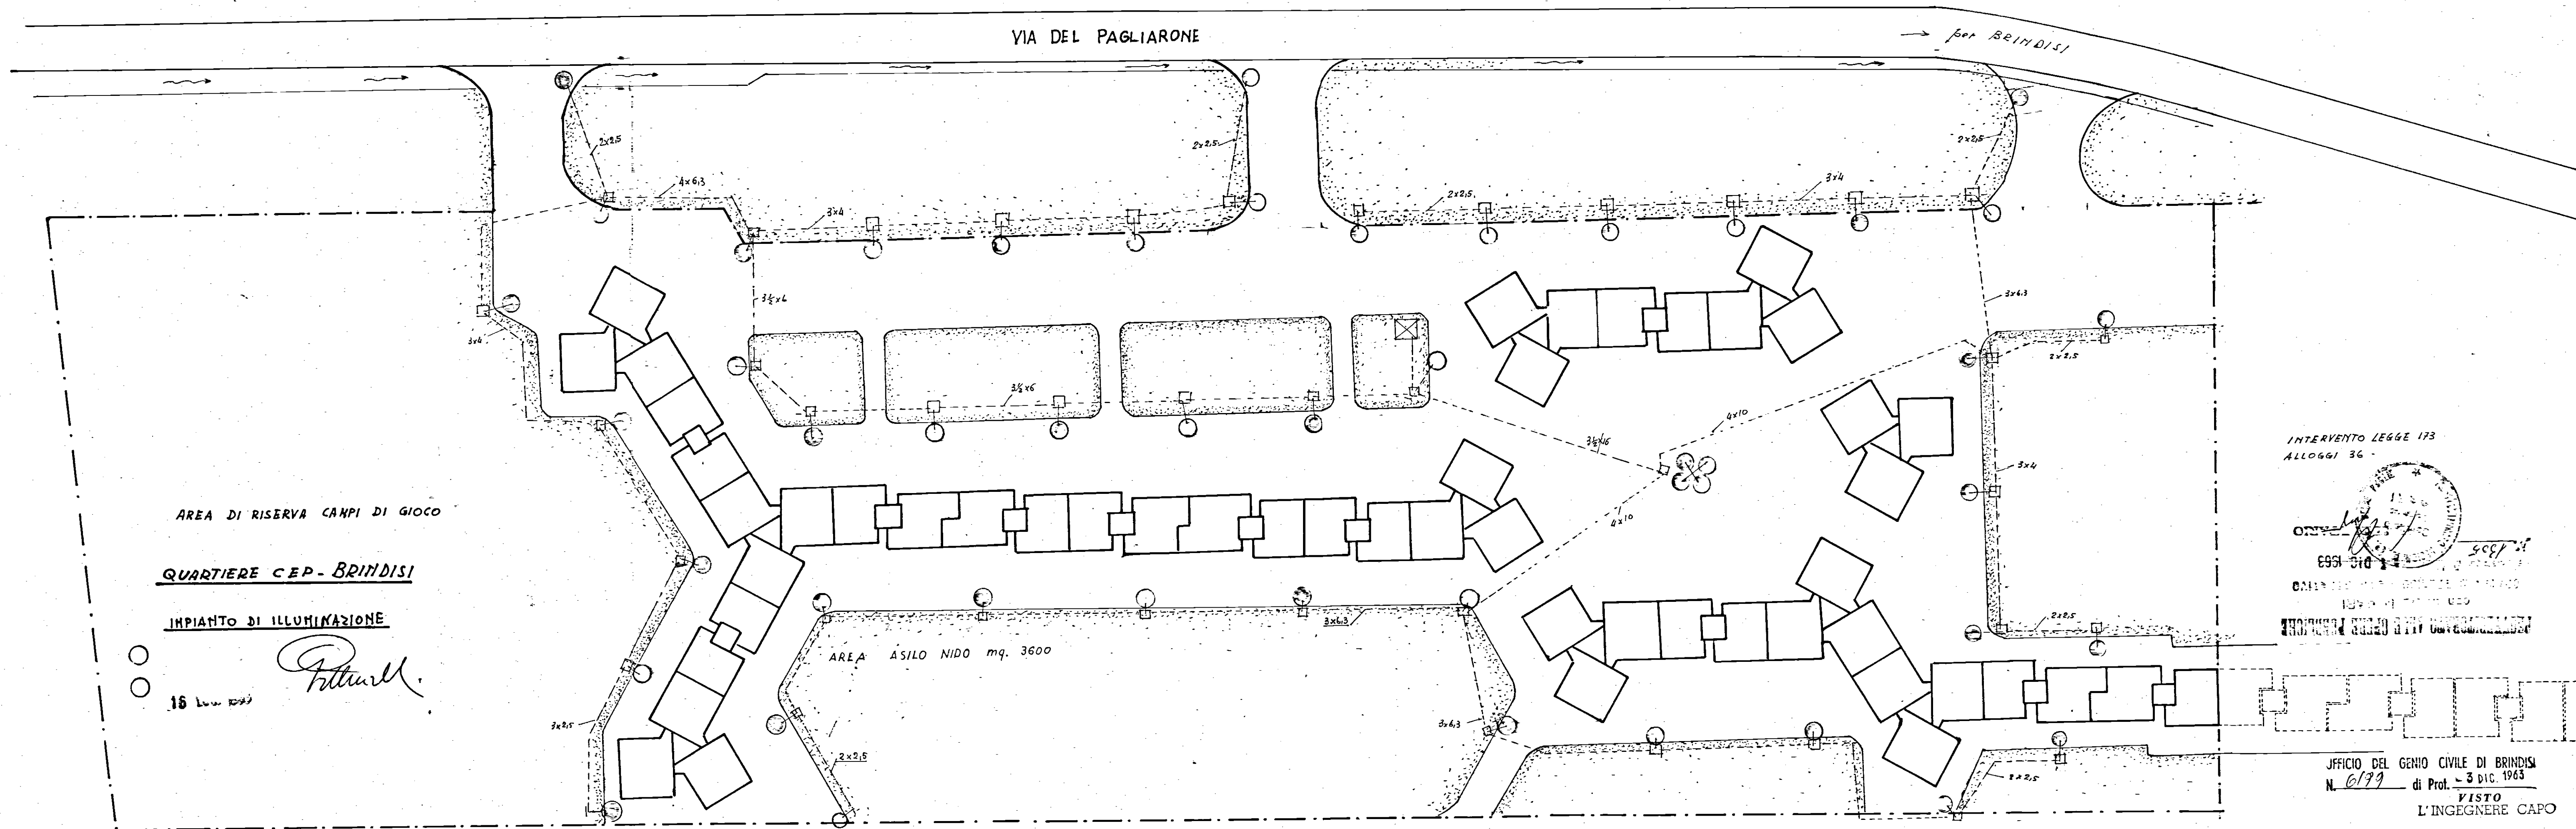

INTERVENTO LEGGE 173
ALLOGGI 36

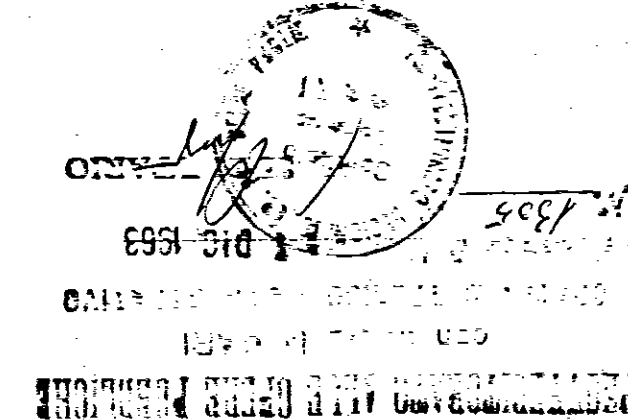

UFFICIO DEL GENIO CIVILE DI BRINDISI
N. 6179 di Prot. - 3 DIC. 1963
VISTO
L'INGEGNERE CAPO