


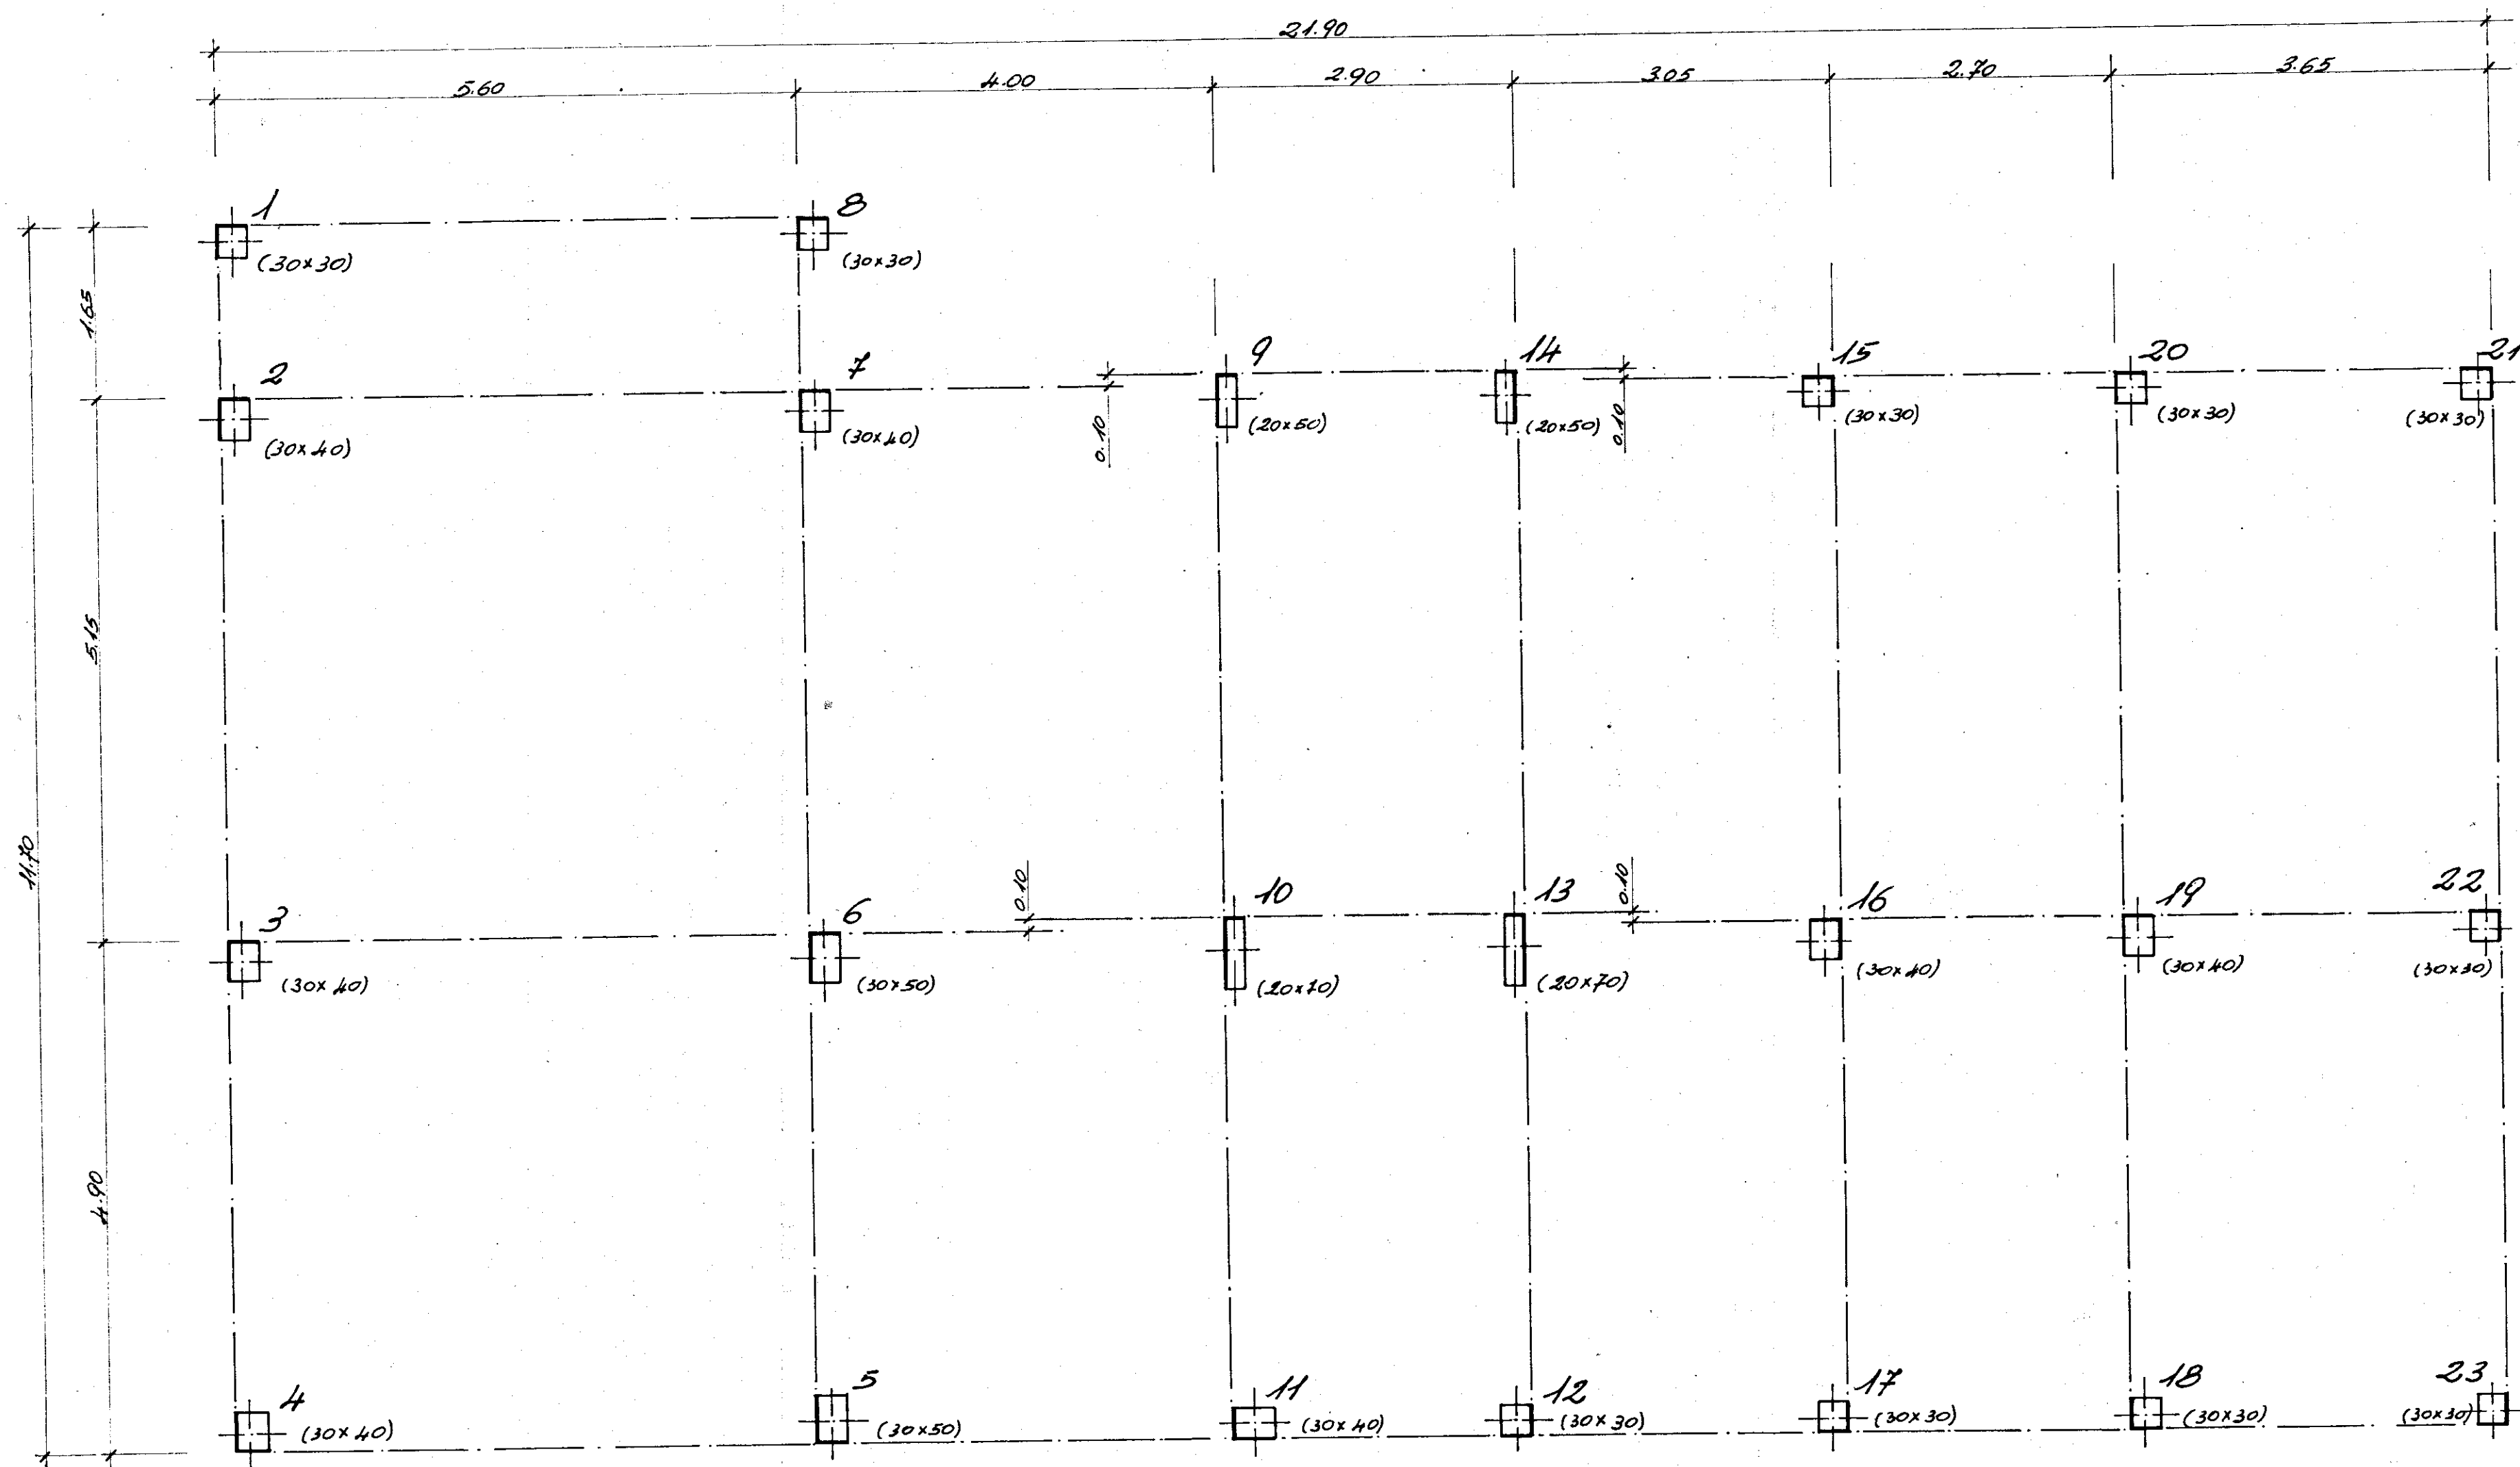

ST.P.I.	Redatto Ing. A. MALDARI	717/1
Studio tec. prof. ingegneria	GESTIONE CASE LAVORATORI	Data: 24-7-1971
BRINDISI	COSTRUZIONE CASE PER LAVORATORI IN FASANO (BR)	Agg:
via Palestro 42	Impresa geom. RENATO MARIANO - Brindisi	Ferro Aq. 42-50
tel. 26836	PIANTA ALLINEAMENTI E FILI FISSI PALF 1	Rapp. 1:20
		Cem. 3ql. 325