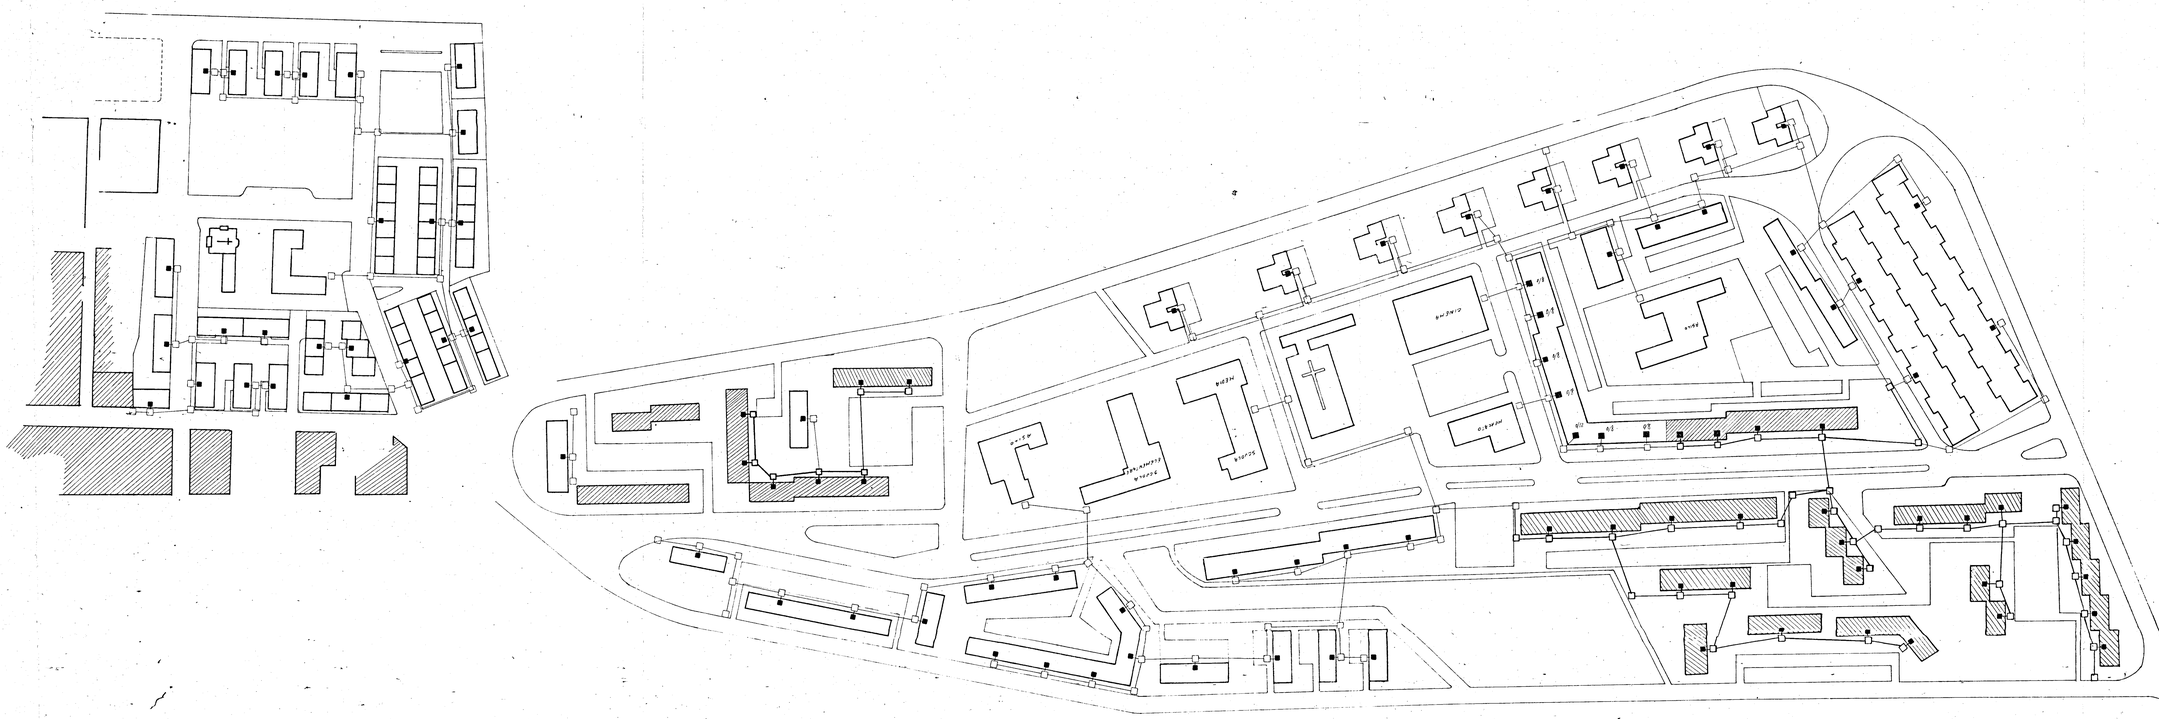

LOTTIZZAZIONE S. LORENZO (FRANCAVILLA F.)

LEGENDA

- armadietto telefonico
- pozzetto tipo su cui diramano gli utenti (n. 100)
- tubo plastico Ø 100 mm. (n. 100)
- pozzetto esistente
- tubo esistente
- condotta esistente