


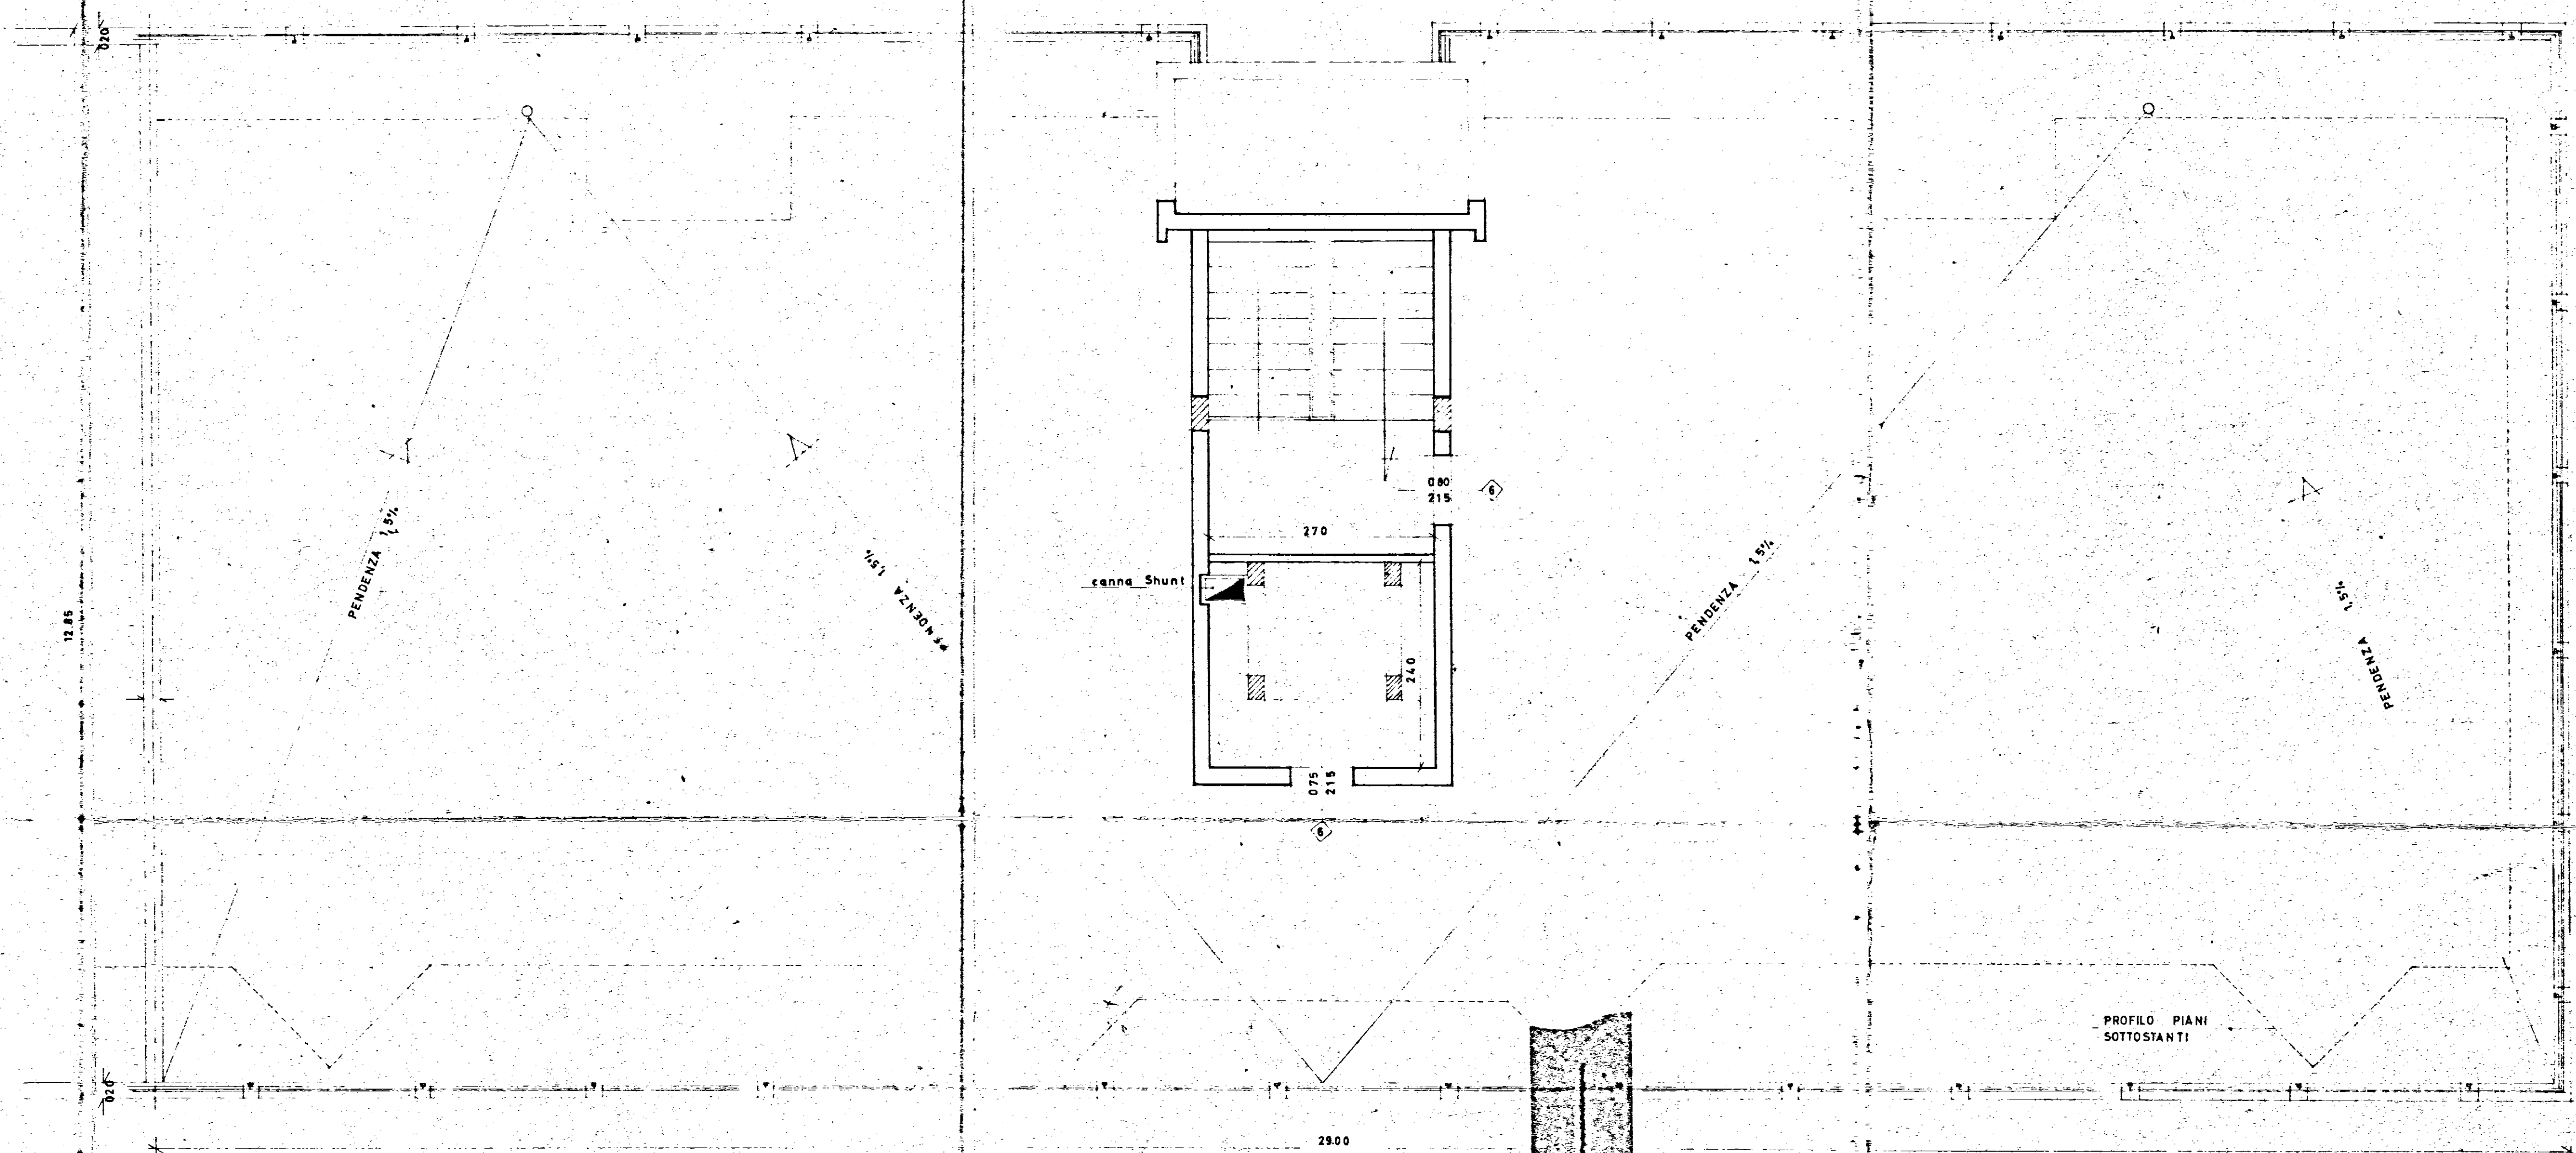

PIANTA TERRAZZE

GESTIONE CASE LAVORATORI (legge 14 2 963 n° 60)		Intervento N° 194		stazione appaltante: i. a. c. p.	
QUARTIERE «S. ELIA» BRINDISI Edilizia Sovvenzionata				data 17/12/67	4
				aggiornam aggiornam	
LOTTO 5 - Edif. tipo 4a-4c-5a-6a-7a EDIFICIO TIPO D				archivio	
PIANTA COPERTURA				rapp. 1:50	
Dr. Ing. ITALO PERRETTI	EDILIZIA			note	
Dr. Arch. FORTUNATO PIGNATELLI	EDILIZIA - coordinatore			note	
Dr. Ing. CORRADO TRAVAGLINI	EDILIZIA			note	
Dr. Ing. FRANCESCO D'ALONZO	STRUTTURE			note	
Dr. Ing. FIVARELLI SCARASCIA	IMPIANTI			note	
Dr. Ing. EDUARDO POTI	PROGRAMMAZIONE	DIREZIONE LAVORI		controllo	
A C P				visto	