


PALAZZINA N° 2 - Lotto 8° Legge 408 - C.E.P.

PIANTA FONDAZIONI

TAV. n° 4

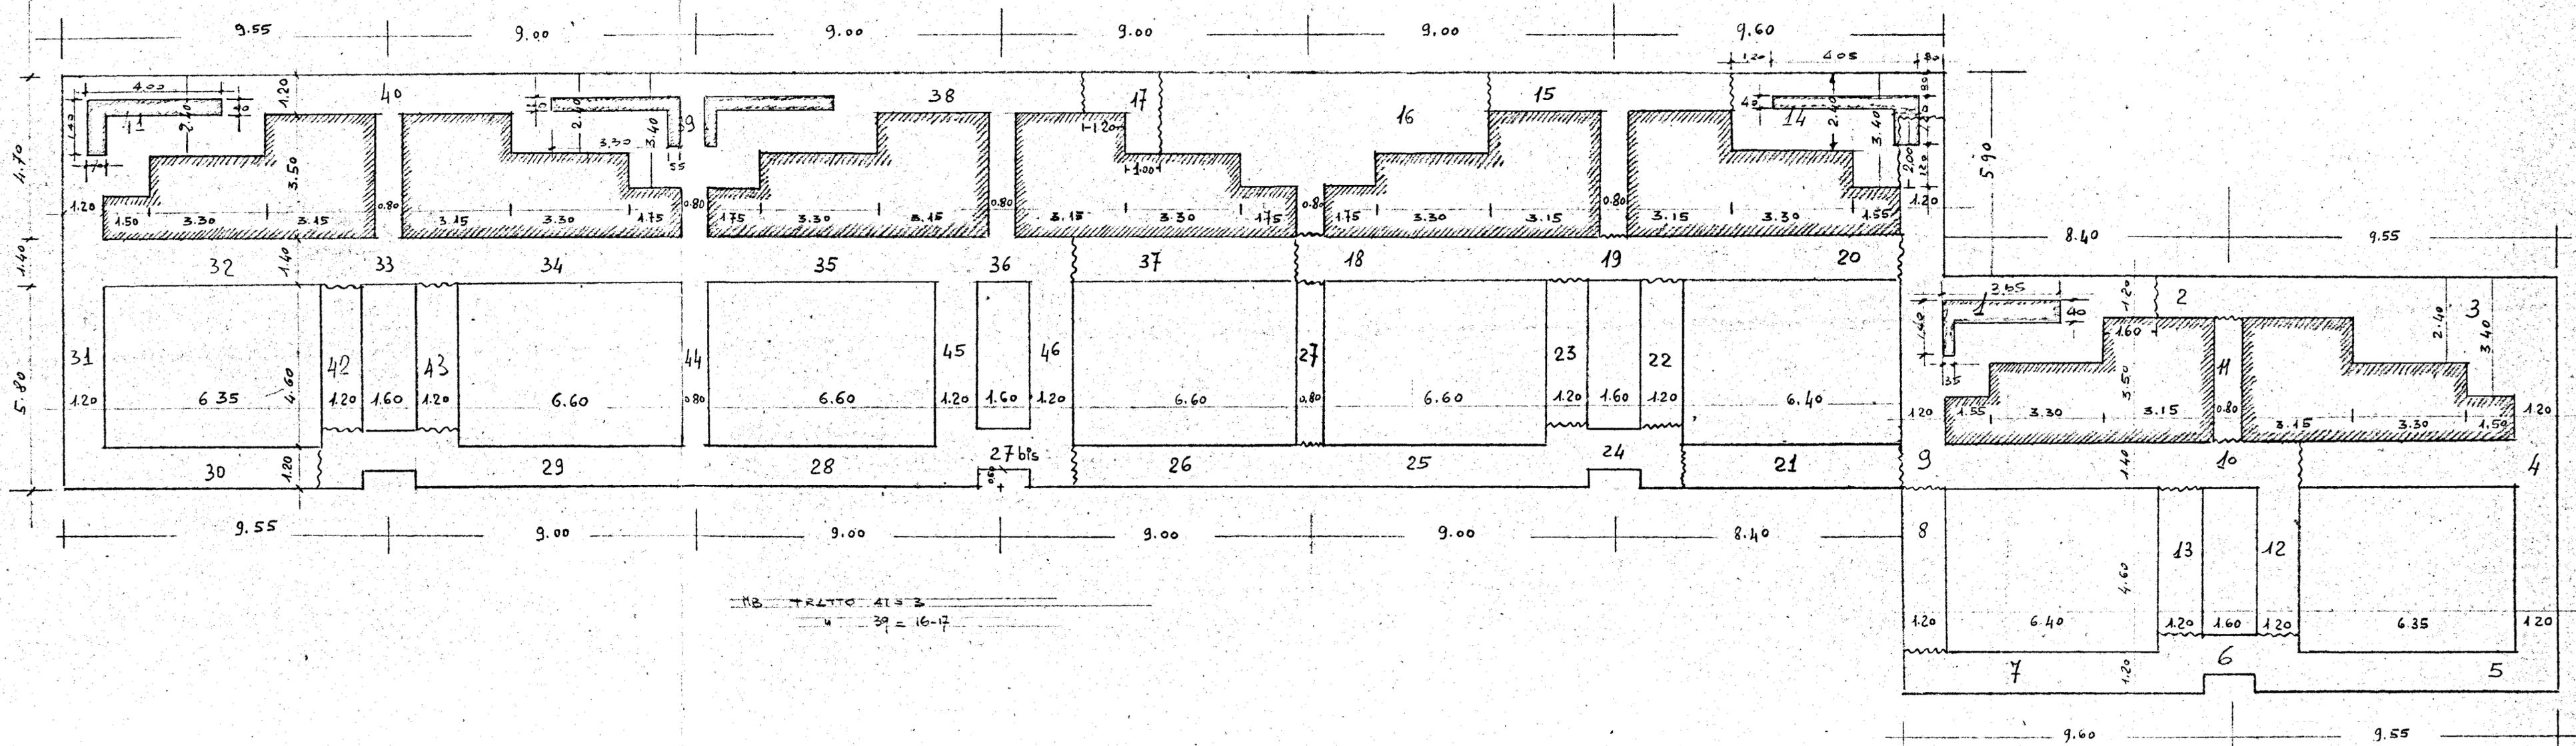

MB TRATTO 4153
39 = 16-17