
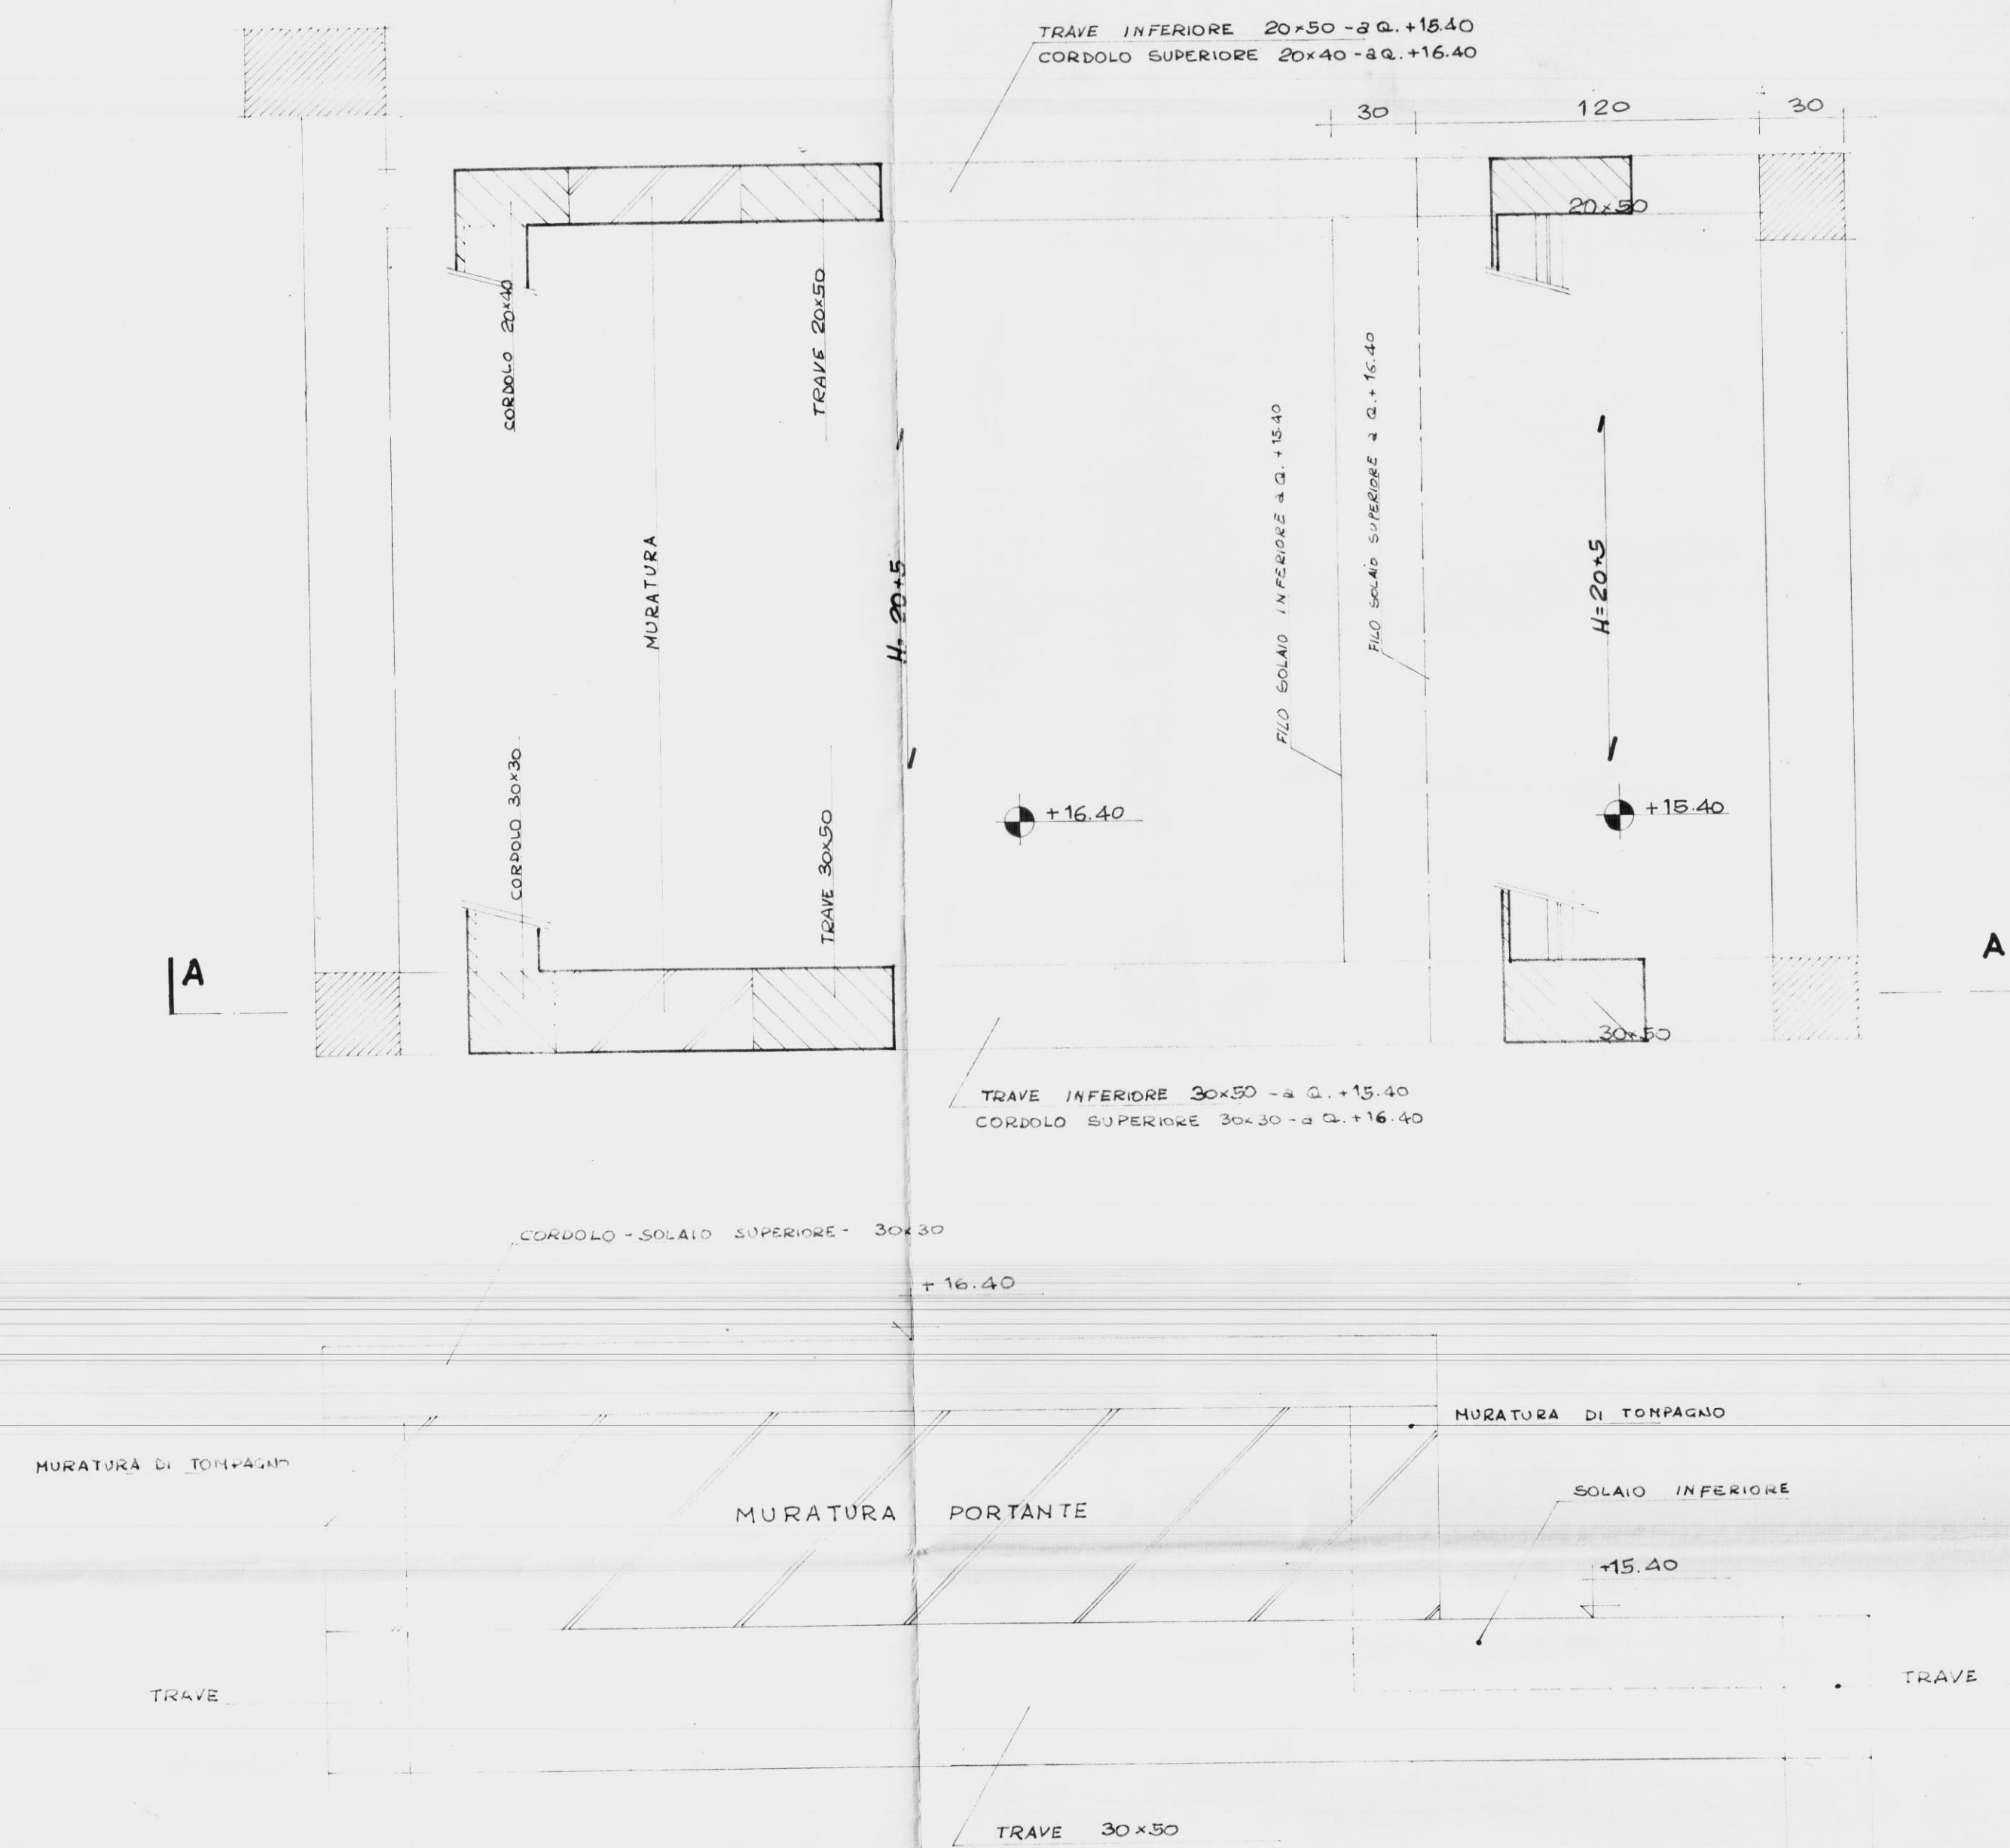


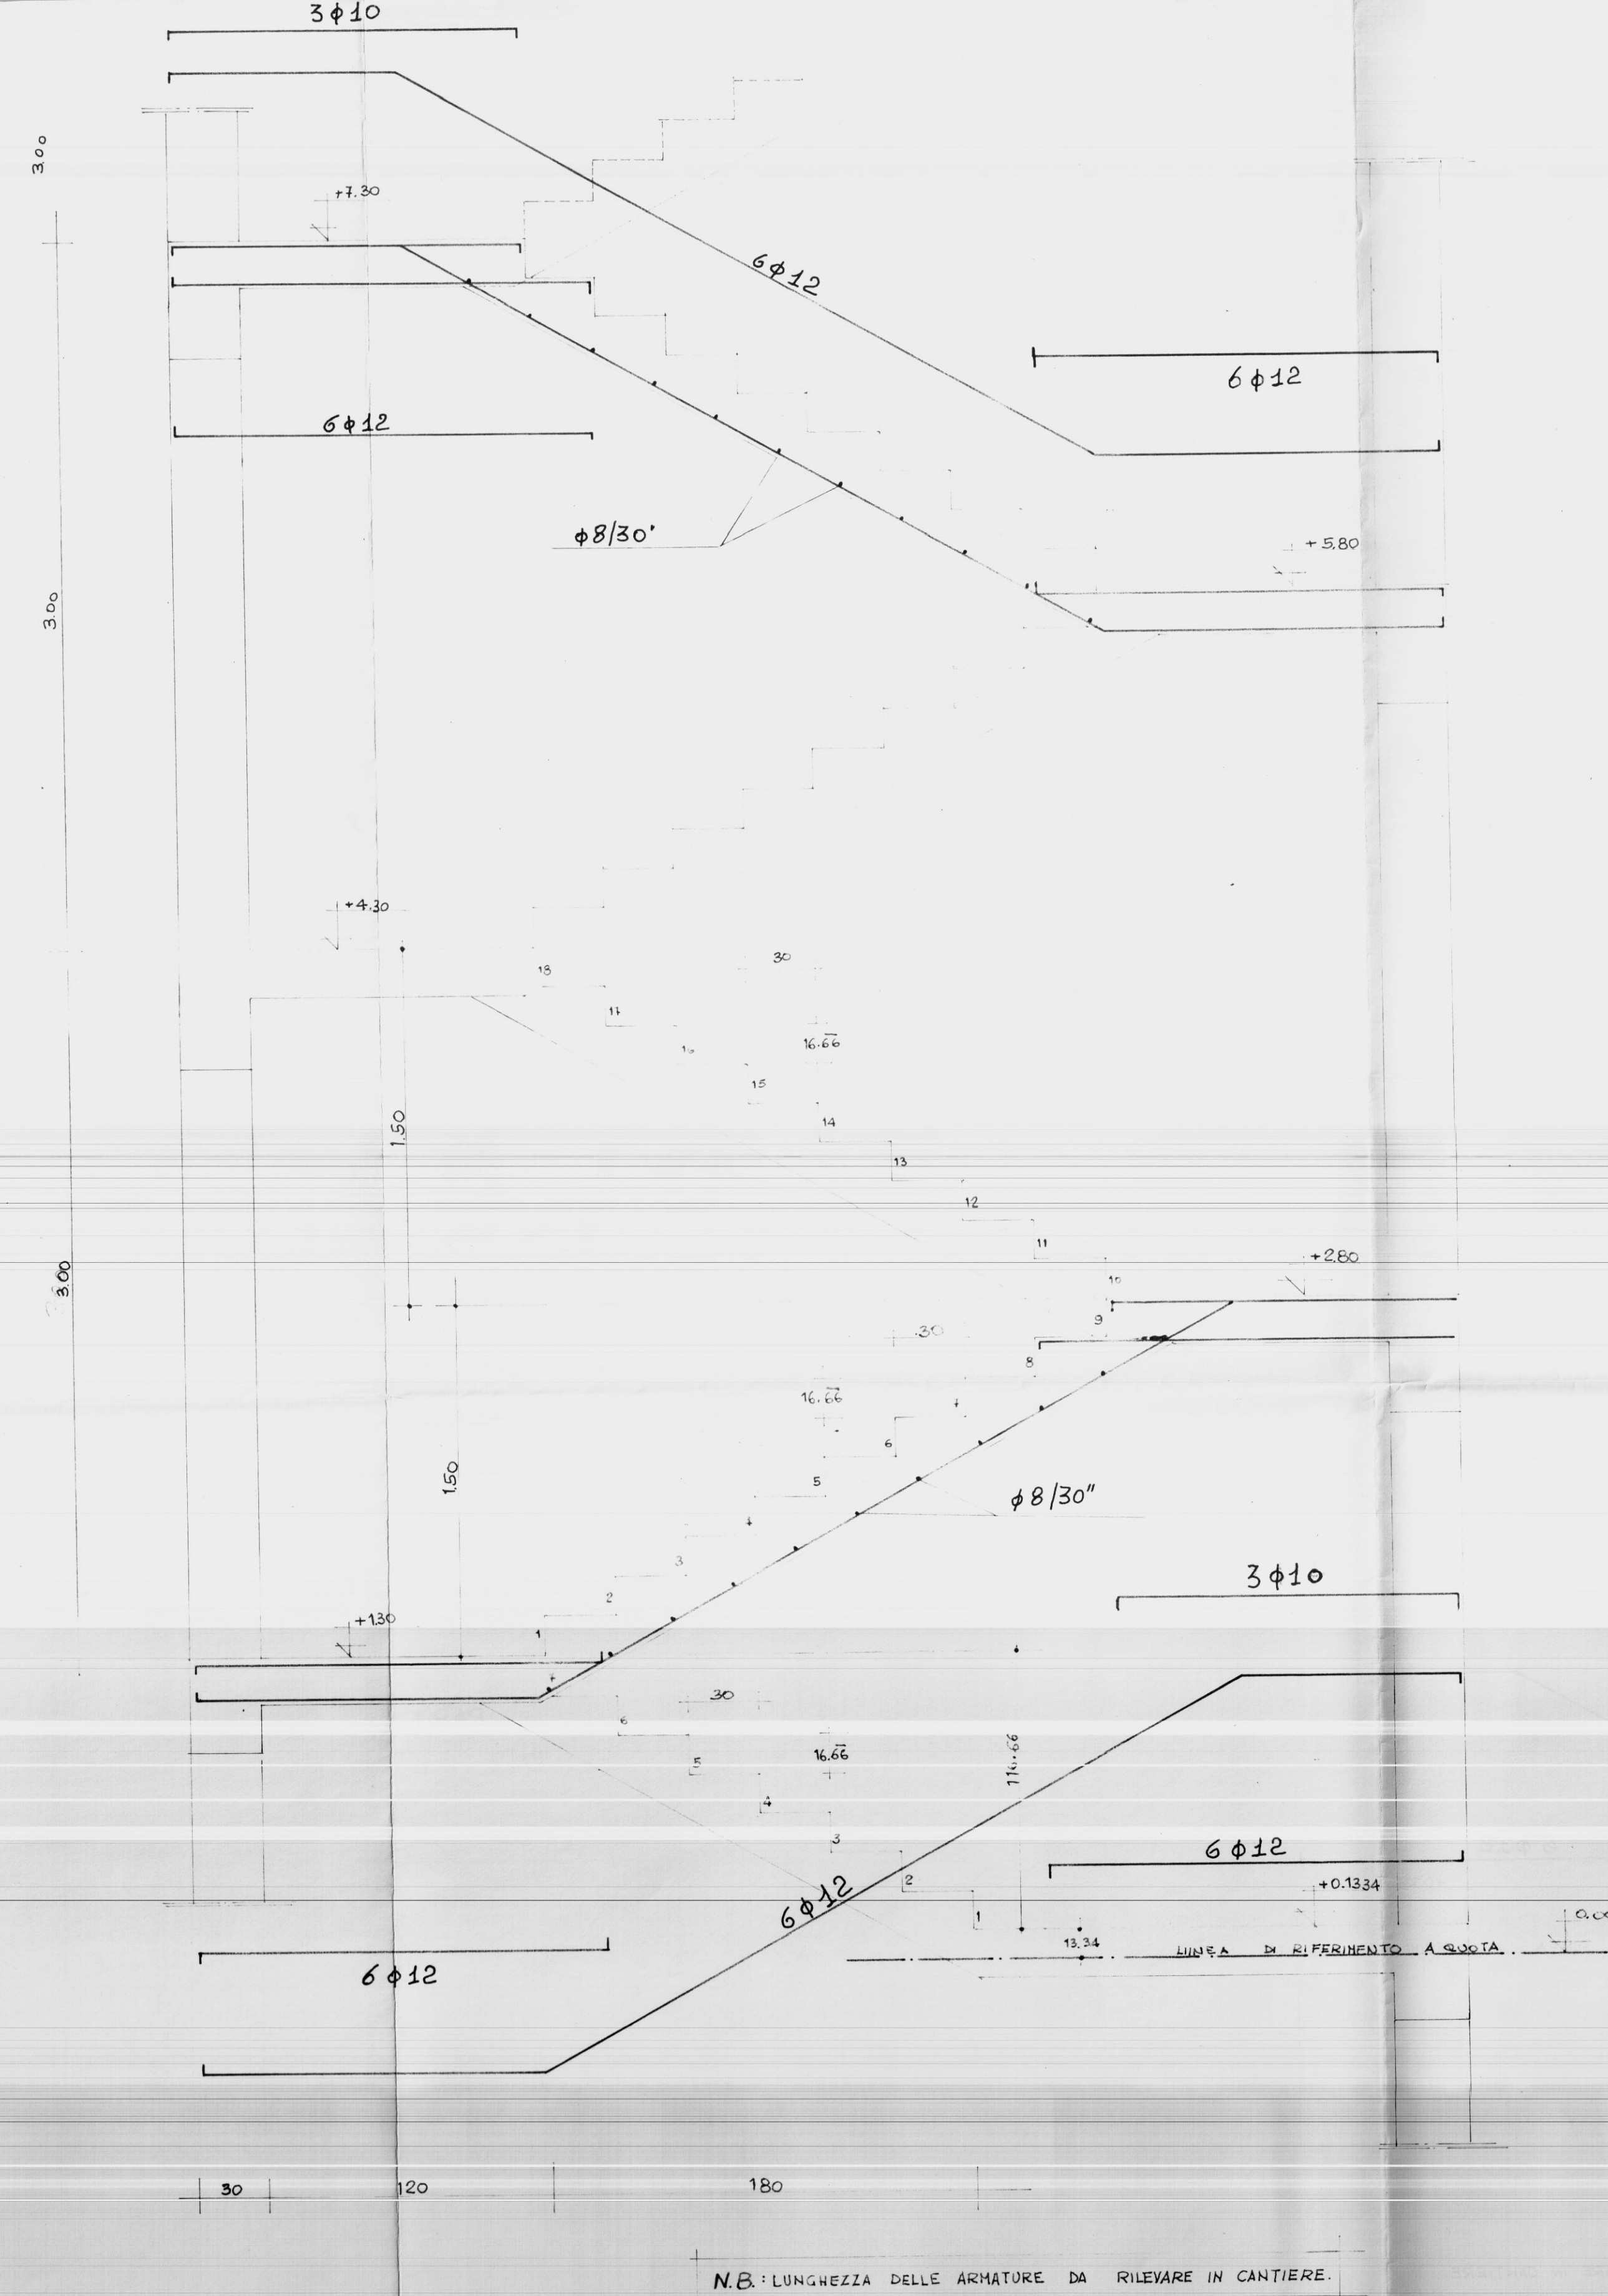

STUDIO TECNICO DI INGEGNERIA CORSO GARIBOLDI n° 27 - TEL. 0831-223150 72100 - BRINDISI	
TAV. 10	COSTRUZIONE DI ALLOGGI POPOLARI IN S. DONACI LOTTO R/14 COMPARTO A/6 PIANO DI ZONA 167 - LEGGE 5-8-1978 n°457 V° BIENNIO 1986/87 PROGRAMMA INTERVENTO n° 013/121/1 CODICE 5-16-74 - 013-01
SCALA: 1: 50	OGGETTO: STRUTTURE IN C.A.
DATA: MARZO 1989	CARPENTERIA SCALA E TORRINO
DISEGNATO: ASSICURAMENTI:	PROPRIETARIO: I.A.C.P. di BRINDISI
1° SOST. N° DATA: 2° SOST. N° DATA:	PROGETTISTA E STRUTTURE: Dott. Ing. GIUSEPPE FLORES  SUPERVISORE E STRUTTURE: PROGETTISTA: Dott. Arch. Pietro ORESTA
	ESECUTORE LAVORI: MORELLI Geom. Antonio