



INFISSARIO

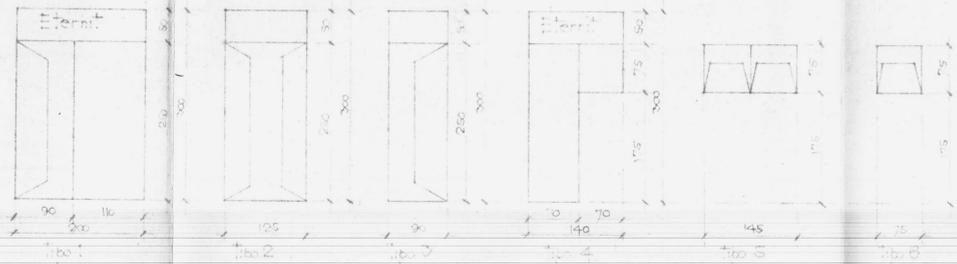

LEGENDA


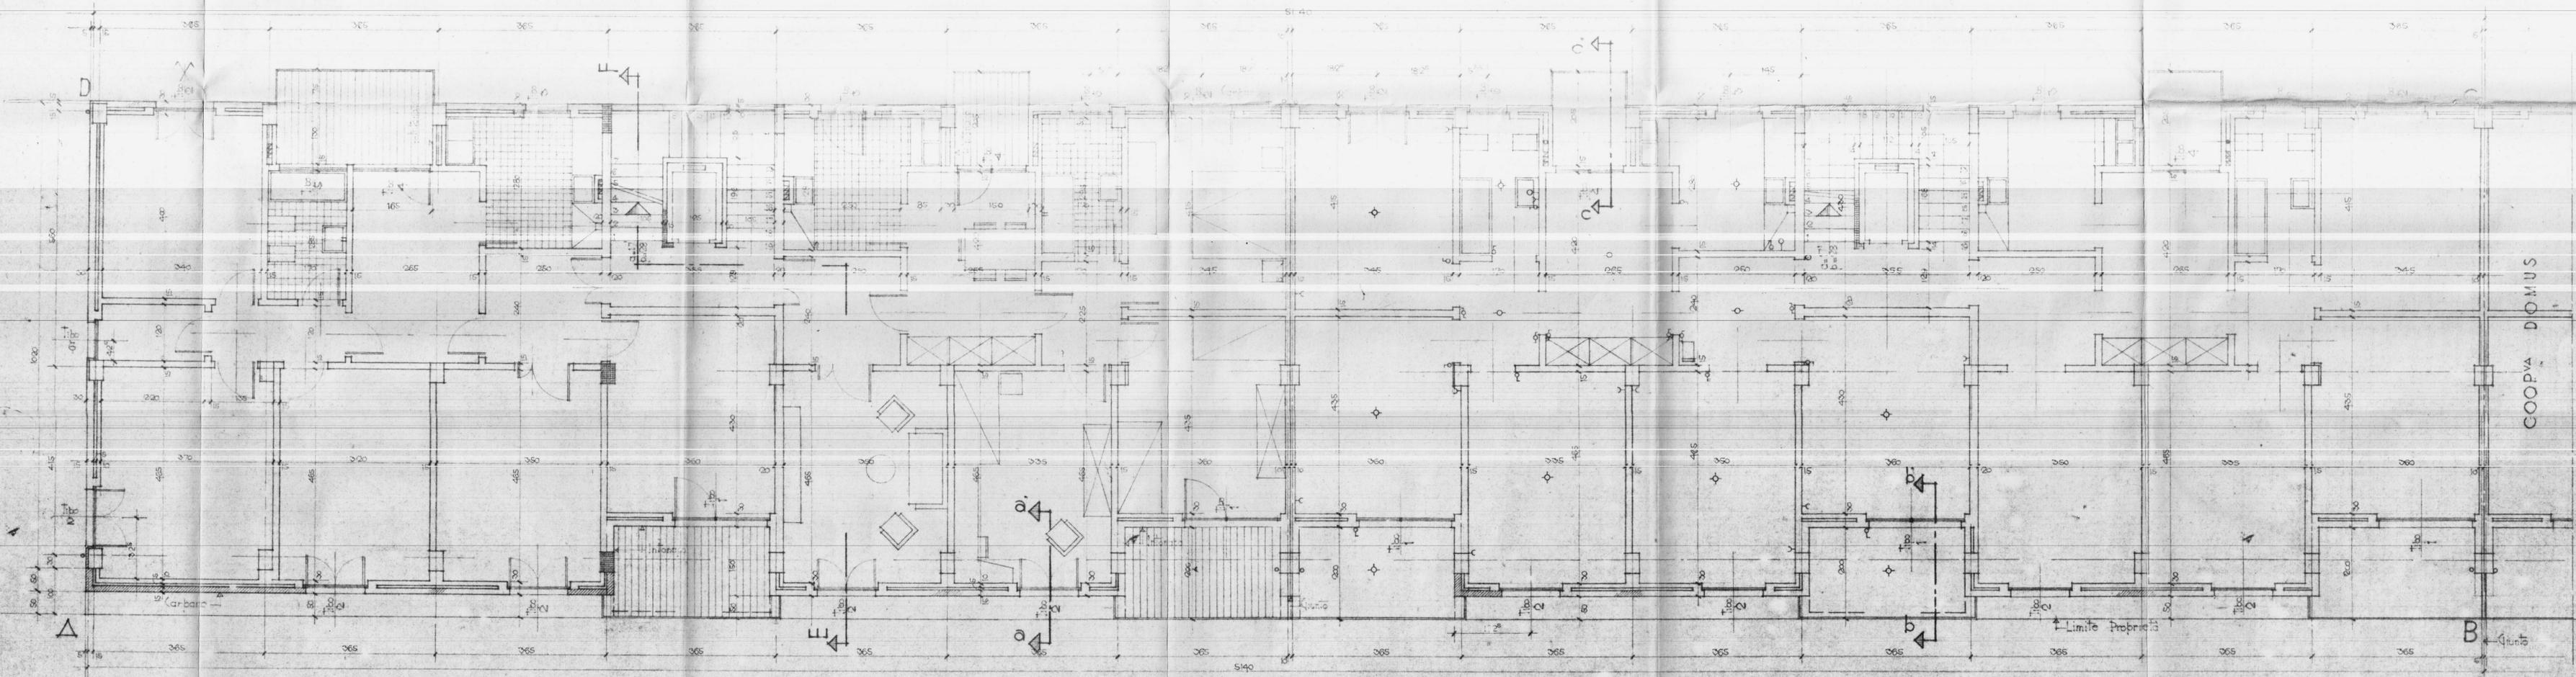

NUOVA STRADA



PROGETTO E REDAZIONE: COOPERATIVA NETTUNO  
 COOPERATIVA NETTUNO  
 PIANTE PIANO TIPO  
 ARCH. C. AYMONINO  
 ING. F. CICIRILLO  
 ING. G. MARASCO

TAV. N°  
**2**  
 Scala 1:50  
 DATA 20-4-59  
 30-6-59

COOPVA DOMUS