




L'IMPRESA
Morelli

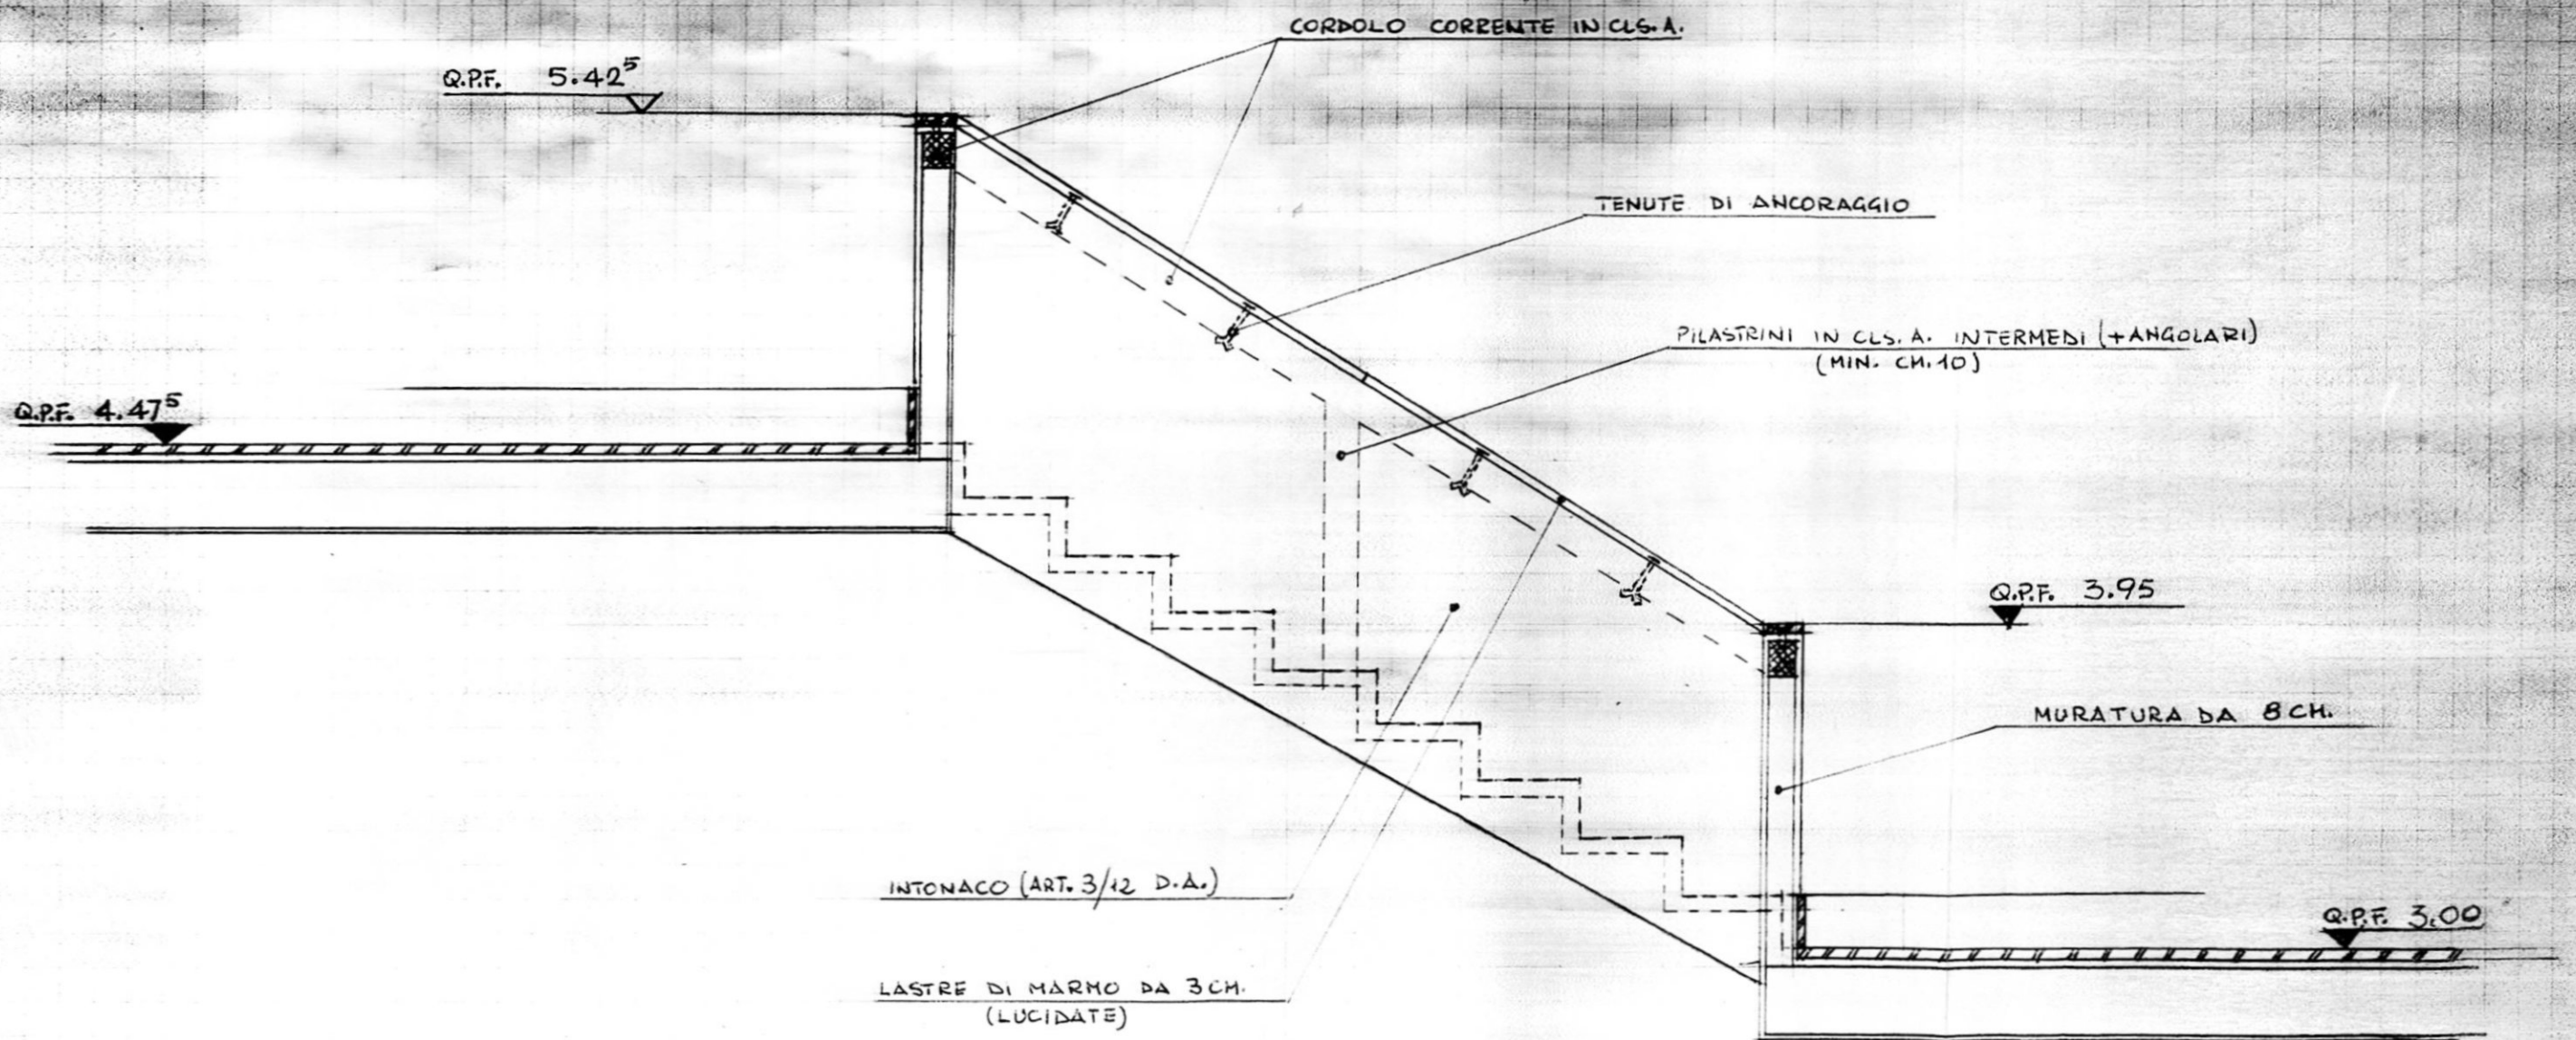

SEZ. 1-1: PARTICOLARE MURETTO PASSAMANO VANO SCALA

1:20

ALL. B