

ISTITUTO AUTONOMO CASE POPOLARI-BRINDISI

LEGGE 27-5-1975 N.166 PROGRAMMA INTERVENTO 001/43/1

PROGETTO PER LA COSTRUZIONE DI ALLOGGI POPOLARI
IN BRINDISI - QUARTIERE S. ELIA EST

FABBRICATO 3 ALLOGGI 50 DA VANI 6 - VANI 300

PLANIMETRIA

UFFICIO PROGETTAZIONE
I.A.C.P. - BRINDISI


SCALA 1:500

IL DIRETTORE TECNICO
DOTT. ING. ANTONIO LONGO

DATA

AGGIORNAMENTI

TAV. 17 C

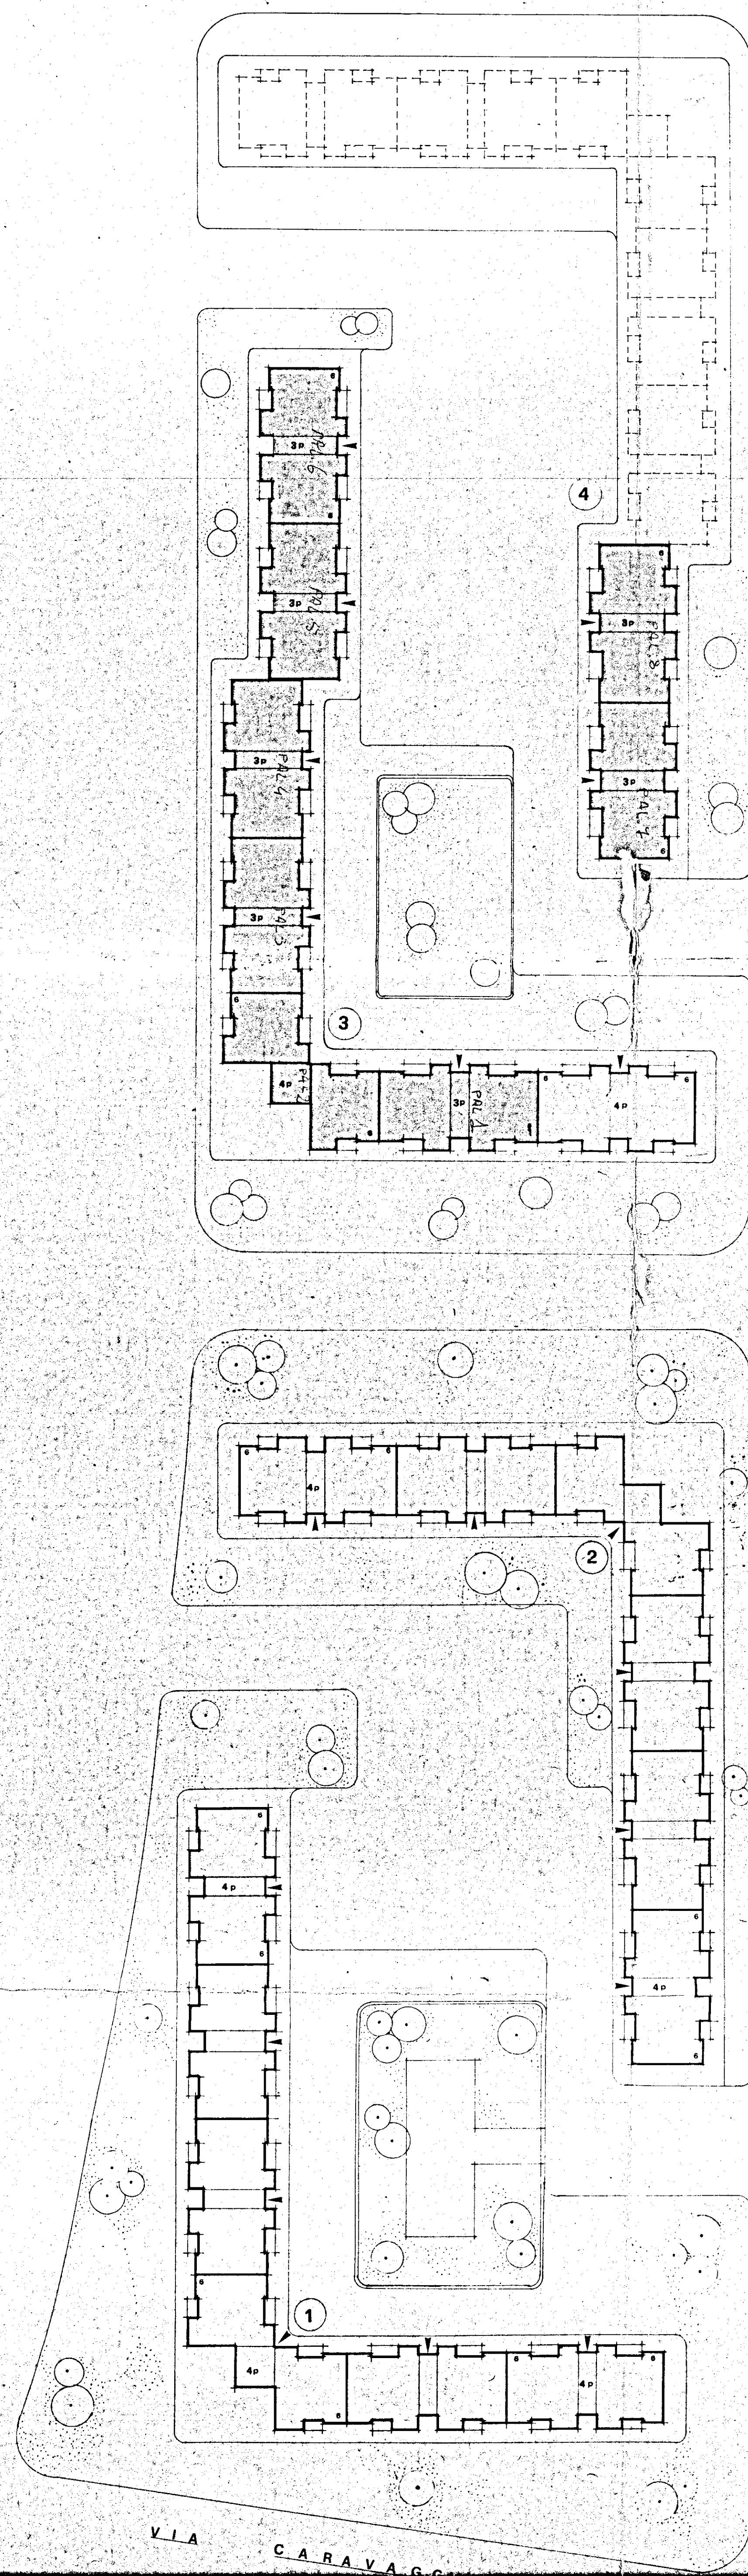

VIA DI P.R.

VIA DI P.R.

