


13.27 8.95 2.72 2.71 2.72 1.70

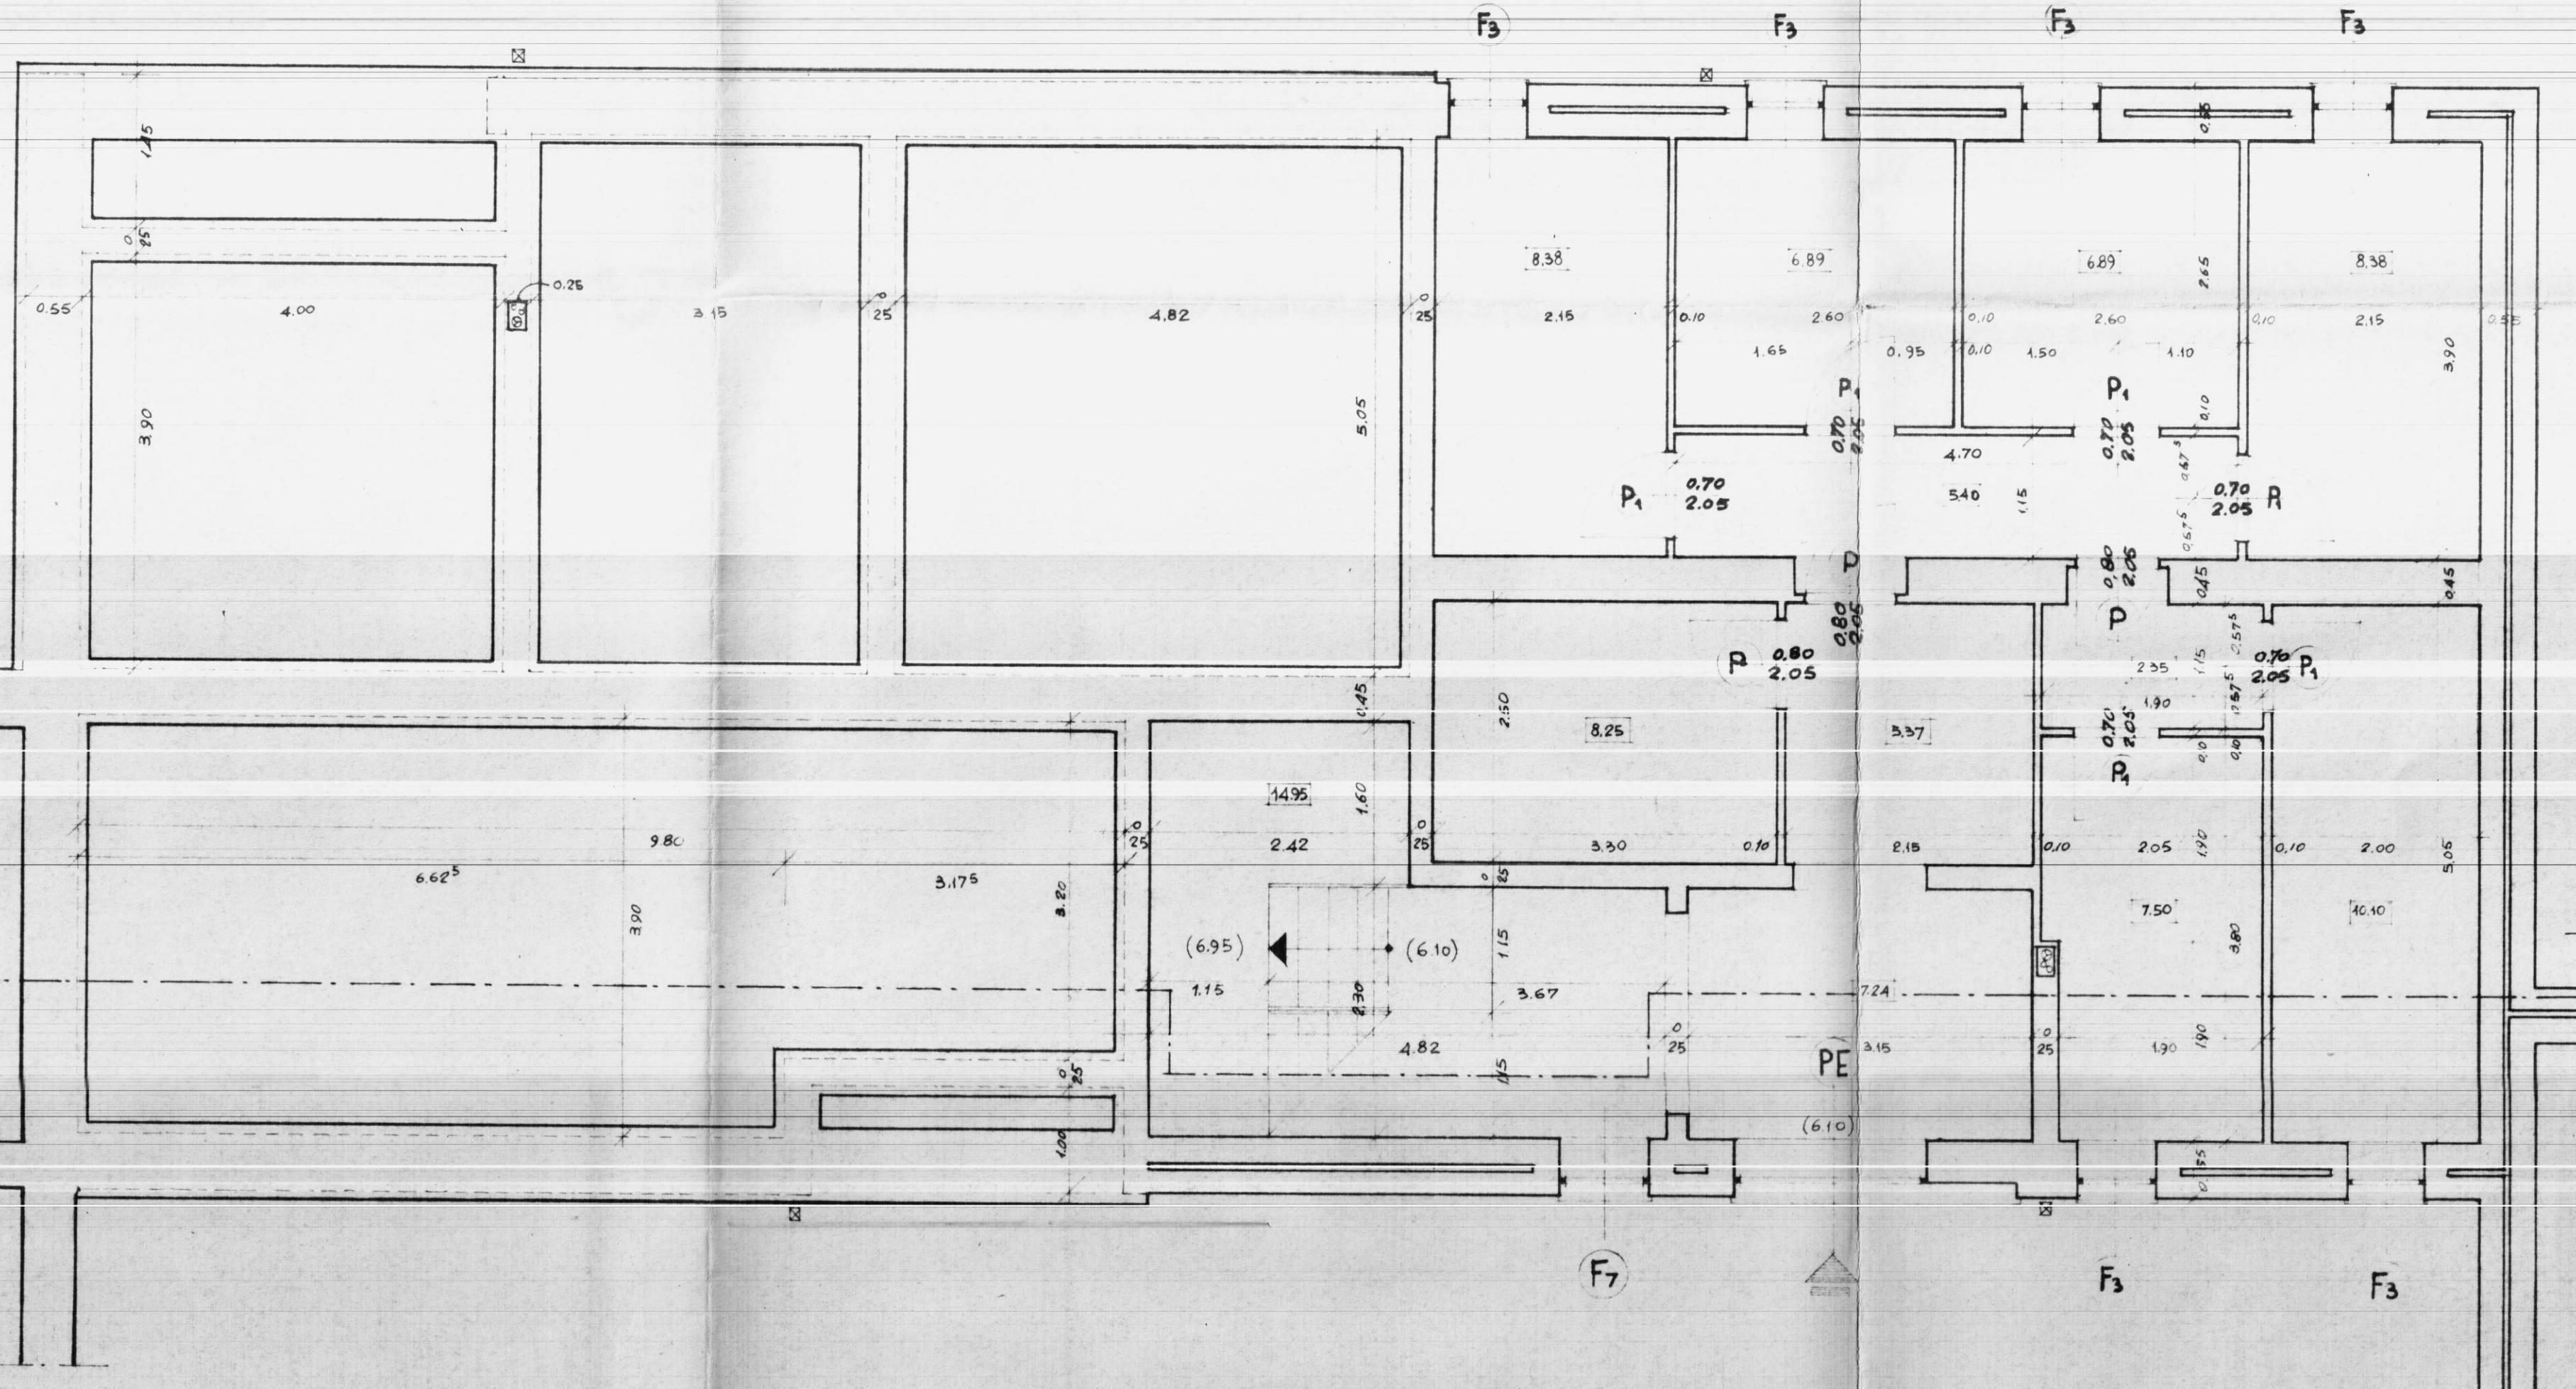

6.875 2.325 4.49 2.15 2.68 2.55 0.85 0.55

GESTIONE INA CASA 2° SETTEMBRE CASE in CEGUE MESSAPICO STAZIONE APP. I.A.C.P. BRINDISI	GRUPPO ARCH. SPACCARELLI - A. BACCIN - BRUNO - DONI - C. BACCIN nucleo 1° edificio A n. 3-4 PIANTA CONTINATO E FONDAZIONI RAPP. 1:50	DIS. N° 6672 TAV. 1° SERIE 241 ROMA 27 GIUGNO 1959
---	--	--