

24/e

comune BRINDISI
progetto ALLOGGI I. A. C. P.
(CORPO A)
progettista UFFICIO TECNICO I. A. C. P. BRINDISI
impresa CAPETO ANTONIO
dir. lavori
calcolatore e.s. Ing. PINTO P.
disegno PIANTA FILI FISSI
tavola n. 2
data GIUGNO '83
prescrizione R'bk 250 kg/cm²

REGIONE PUGLIA
UFFICIO DEL GENIO CIVILE DI BRINDISI
SI ATTESTA CHE COPIA DEL PRESENTE ATTO
RISULTA DEPOSITATO PRESSO QUESTO UFFICIO
AI SENSI DELLA LEGGE 11/10/1986
BR. II - 9 SET. 1983
IL COORDINATORE DELL'UFFICIO
(ING. FRANCESCO SANTOSTASI)

Ing. PIER FRANCESCO PINTO
Ordine degli ingegneri
BRINDISI
N. 120

STRUTTURE PREFABBRICATE SISTEMA (K) REALIZZATE DALLO STABILIMENTO
A.L.A. SYSTEM S.p.A. S.S. 88 KM. 116 MODUGNO (BARI) TEL. 080/568353

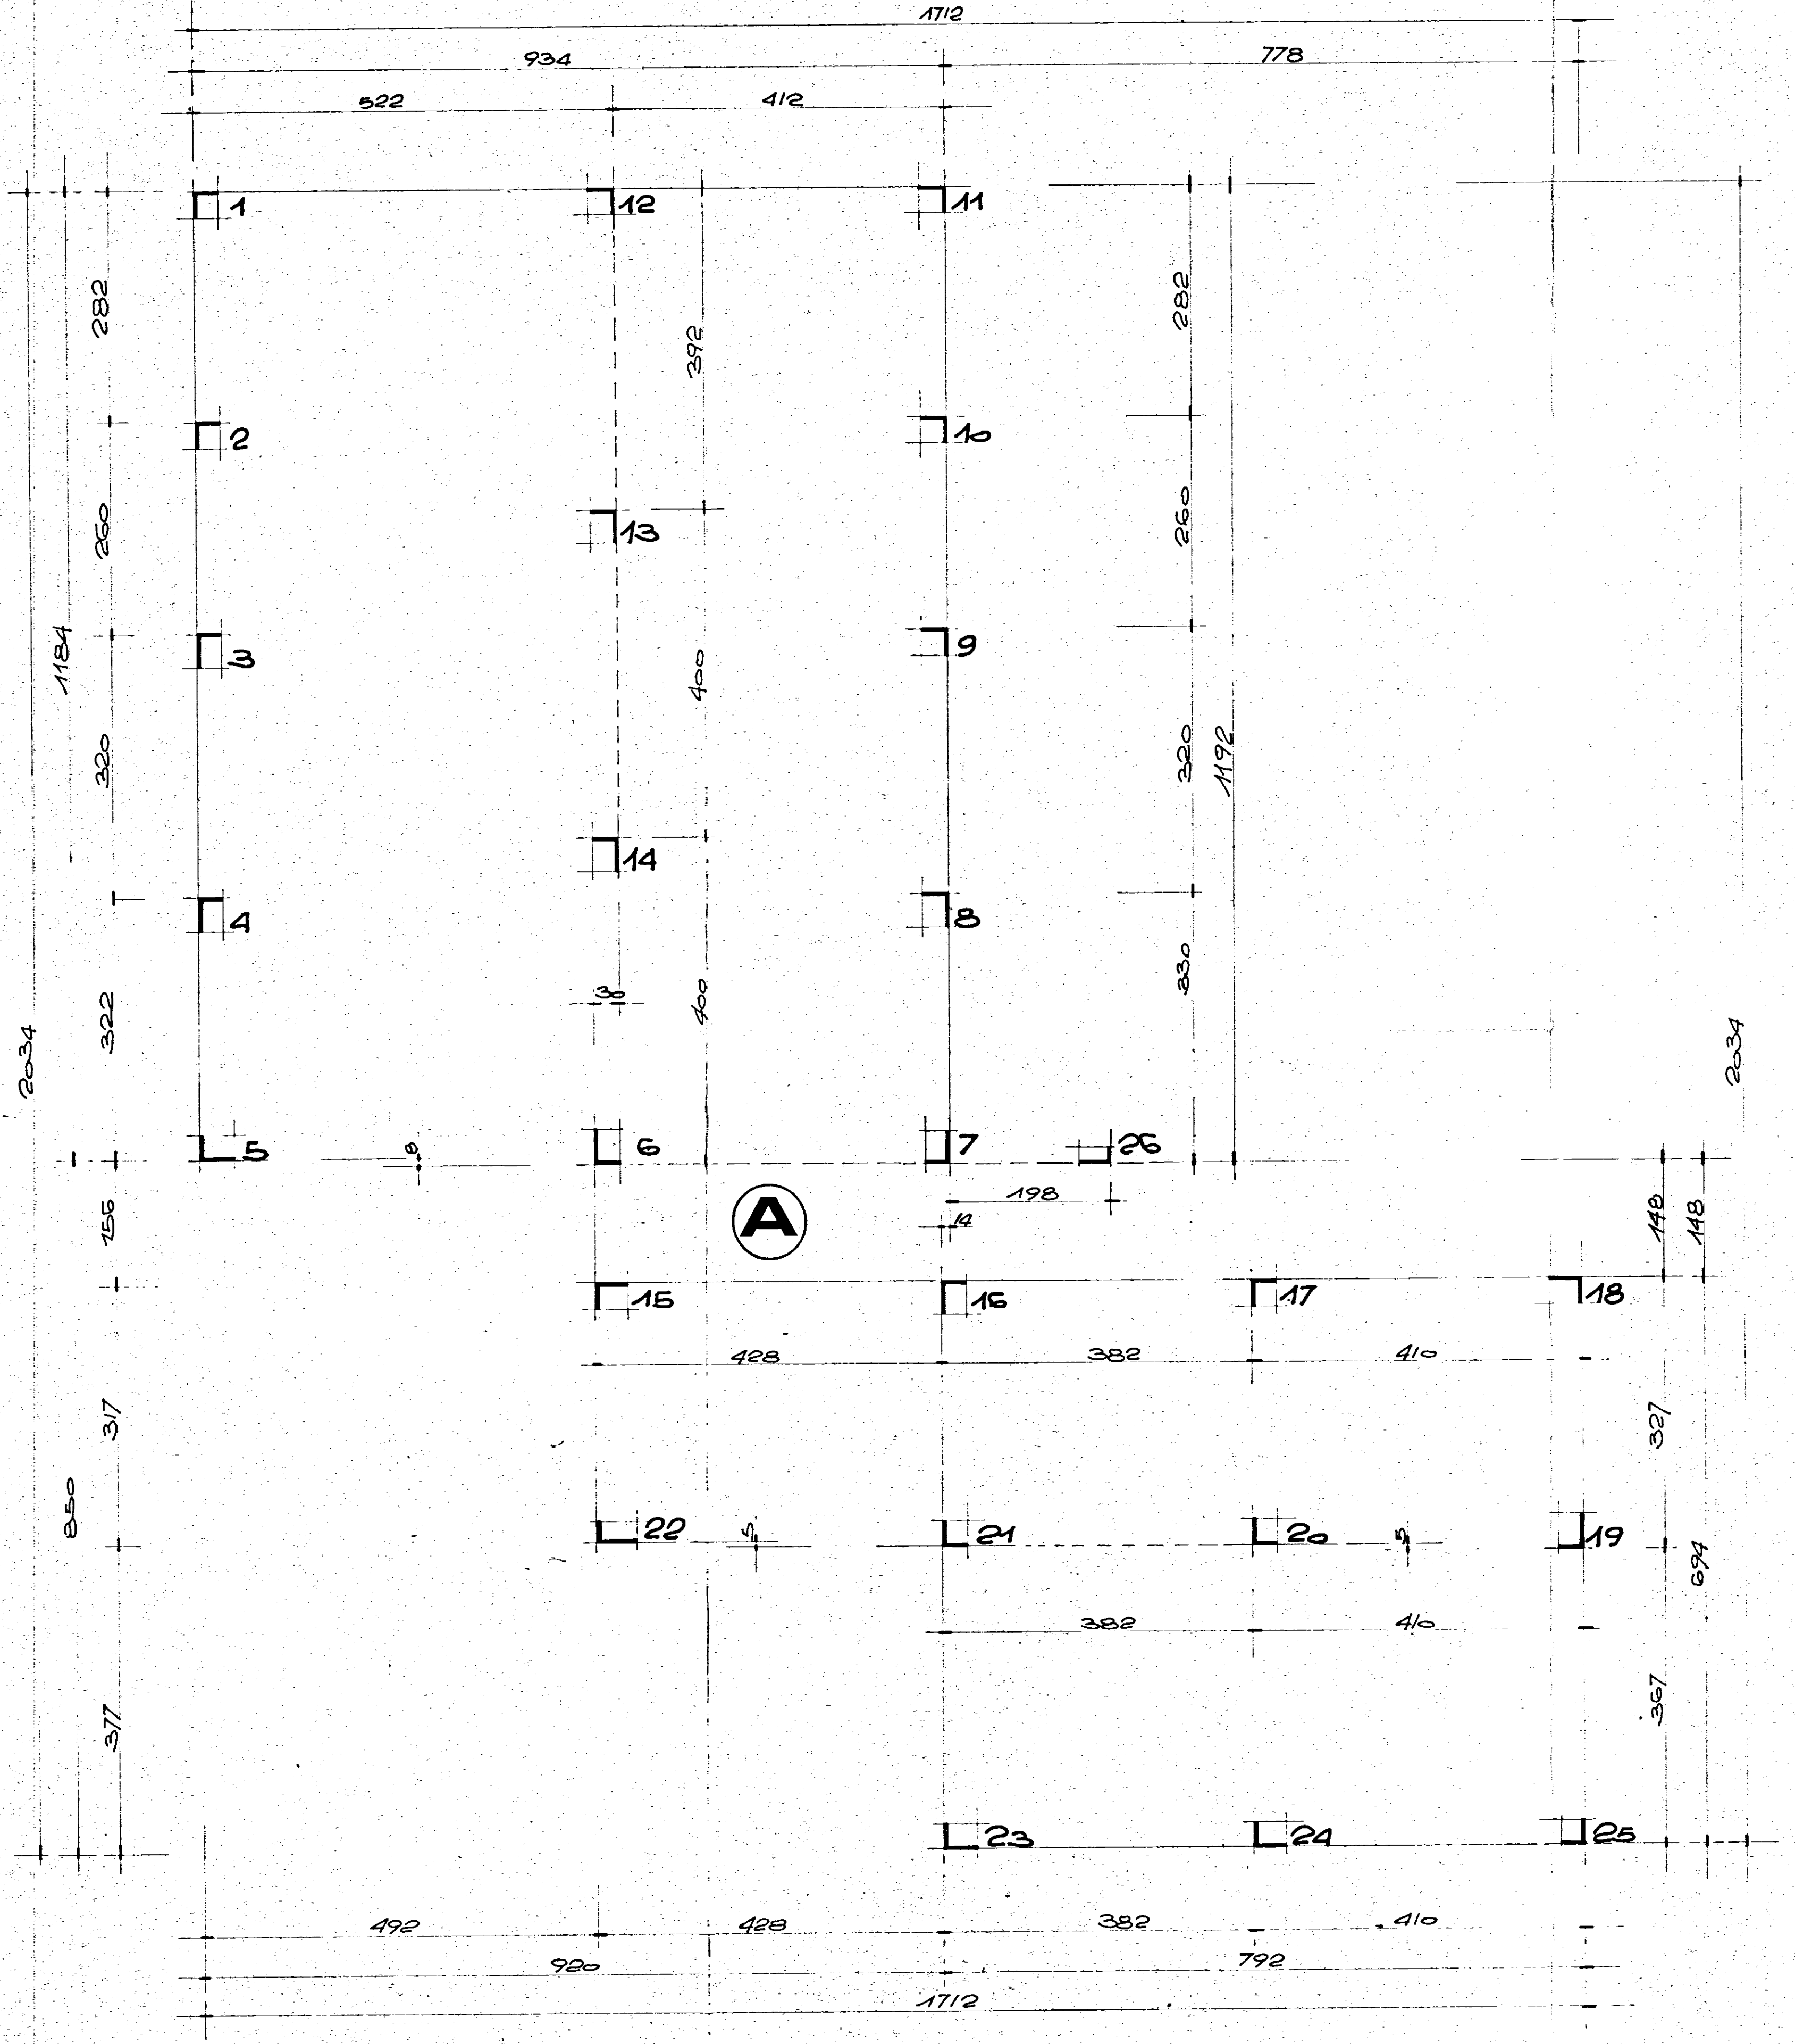


TABELLA PILASTRI					
nr.	1	2	3	4	5
1	30x30	30x30	30x30	30x30	30x30
2	30x30	30x30	30x30	30x30	30x30
3	30x40	30x35	30x30	30x30	30x30
4	30x40	30x35	30x30	30x30	30x30
5	30x40	30x40	30x40	30x40	30x40
6	30x40	30x40	30x40	30x40	30x40
7	30x40	30x40	30x40	30x40	30x40
8	30x40	30x35	30x30	30x30	30x30
9	30x30	30x30	30x30	30x30	30x30
10	30x30	30x30	30x30	30x30	30x30
11	30x30	30x30	30x30	30x30	30x30
12	30x30	30x30	30x30	30x30	30x30
13	30x40	30x35	30x30	30x30	30x30
14	30x40	30x35	30x30	30x30	30x30
15	30x40	30x40	30x40	30x40	30x40
16	30x40	30x40	30x40	30x40	30x40
17	30x30	30x30	30x30	30x30	30x30
18	30x40	30x30	30x30	30x30	30x30
19	30x40	30x40	30x40	30x40	30x40
20	30x30	30x30	30x30	30x30	30x30
21	30x30	30x30	30x30	30x30	30x30
22	25x50	25x50	25x50	25x50	25x50
23	30x40	30x40	30x40	30x40	30x40
24	30x40	30x35	30x30	30x30	30x30
25	30x30	30x30	30x30	30x30	30x30
26	20x40	20x40	20x40	20x40	20x40

N.B. TUTTI I PILASTRI DEVONO
AVERE CORRIE FERR. MINIMO
31 CM. 3