
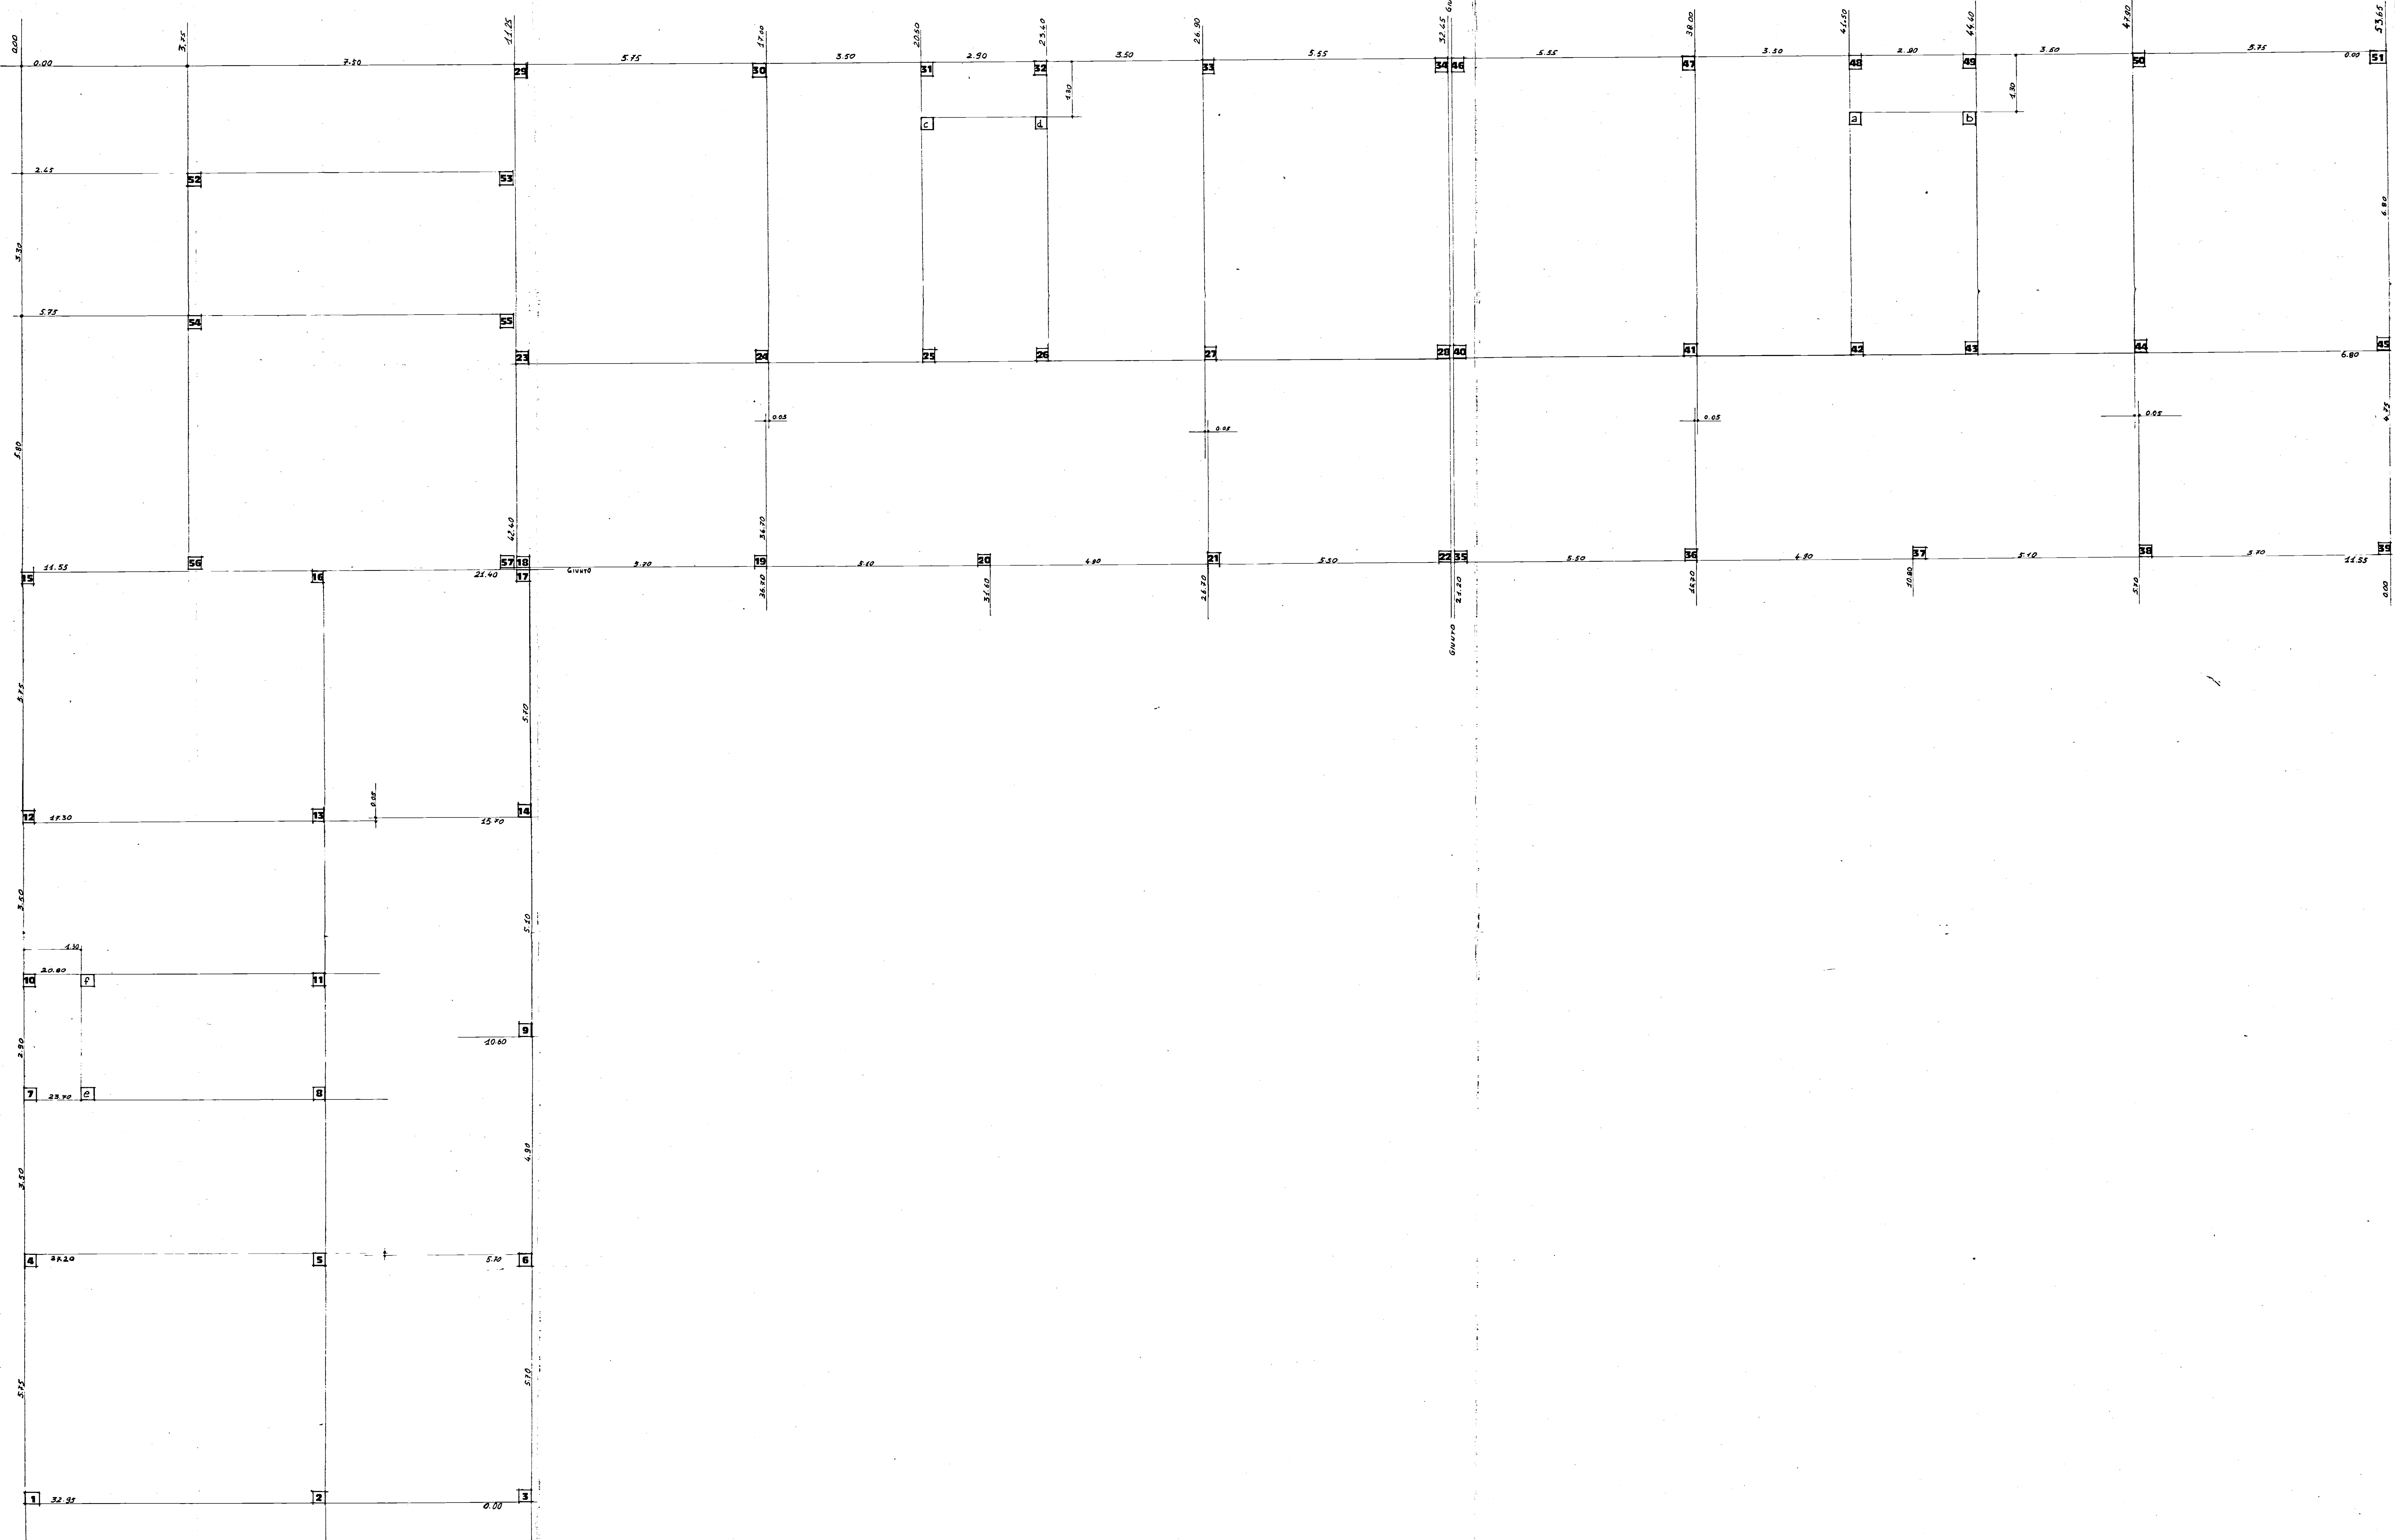
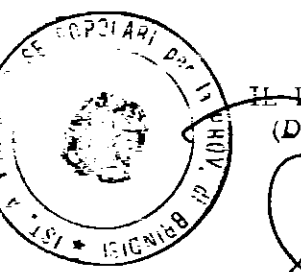
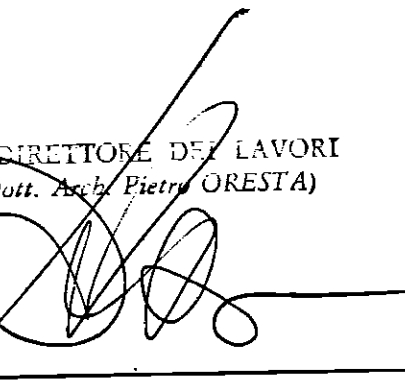
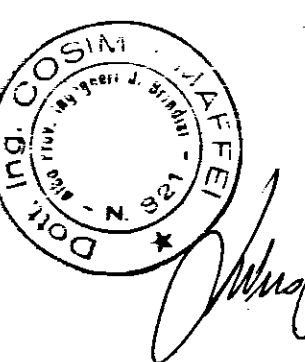


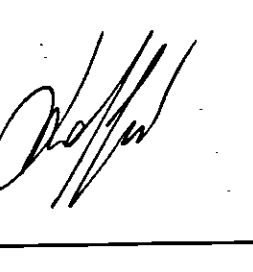

   			
COMUNE DI S. PANCRAZIO S. NO			
PROGETTO PER LA COSTRUZIONE DI N° 20 ALLOGGI POPOLARI			
PIANTA P.L.I. F.V.			
TAVOLA			
1			
REDATTO DA:			
ING. COSIMO MAFFEI			
SCALA	DATA	AGGIORNAMENTI	
	SETT. '87		