



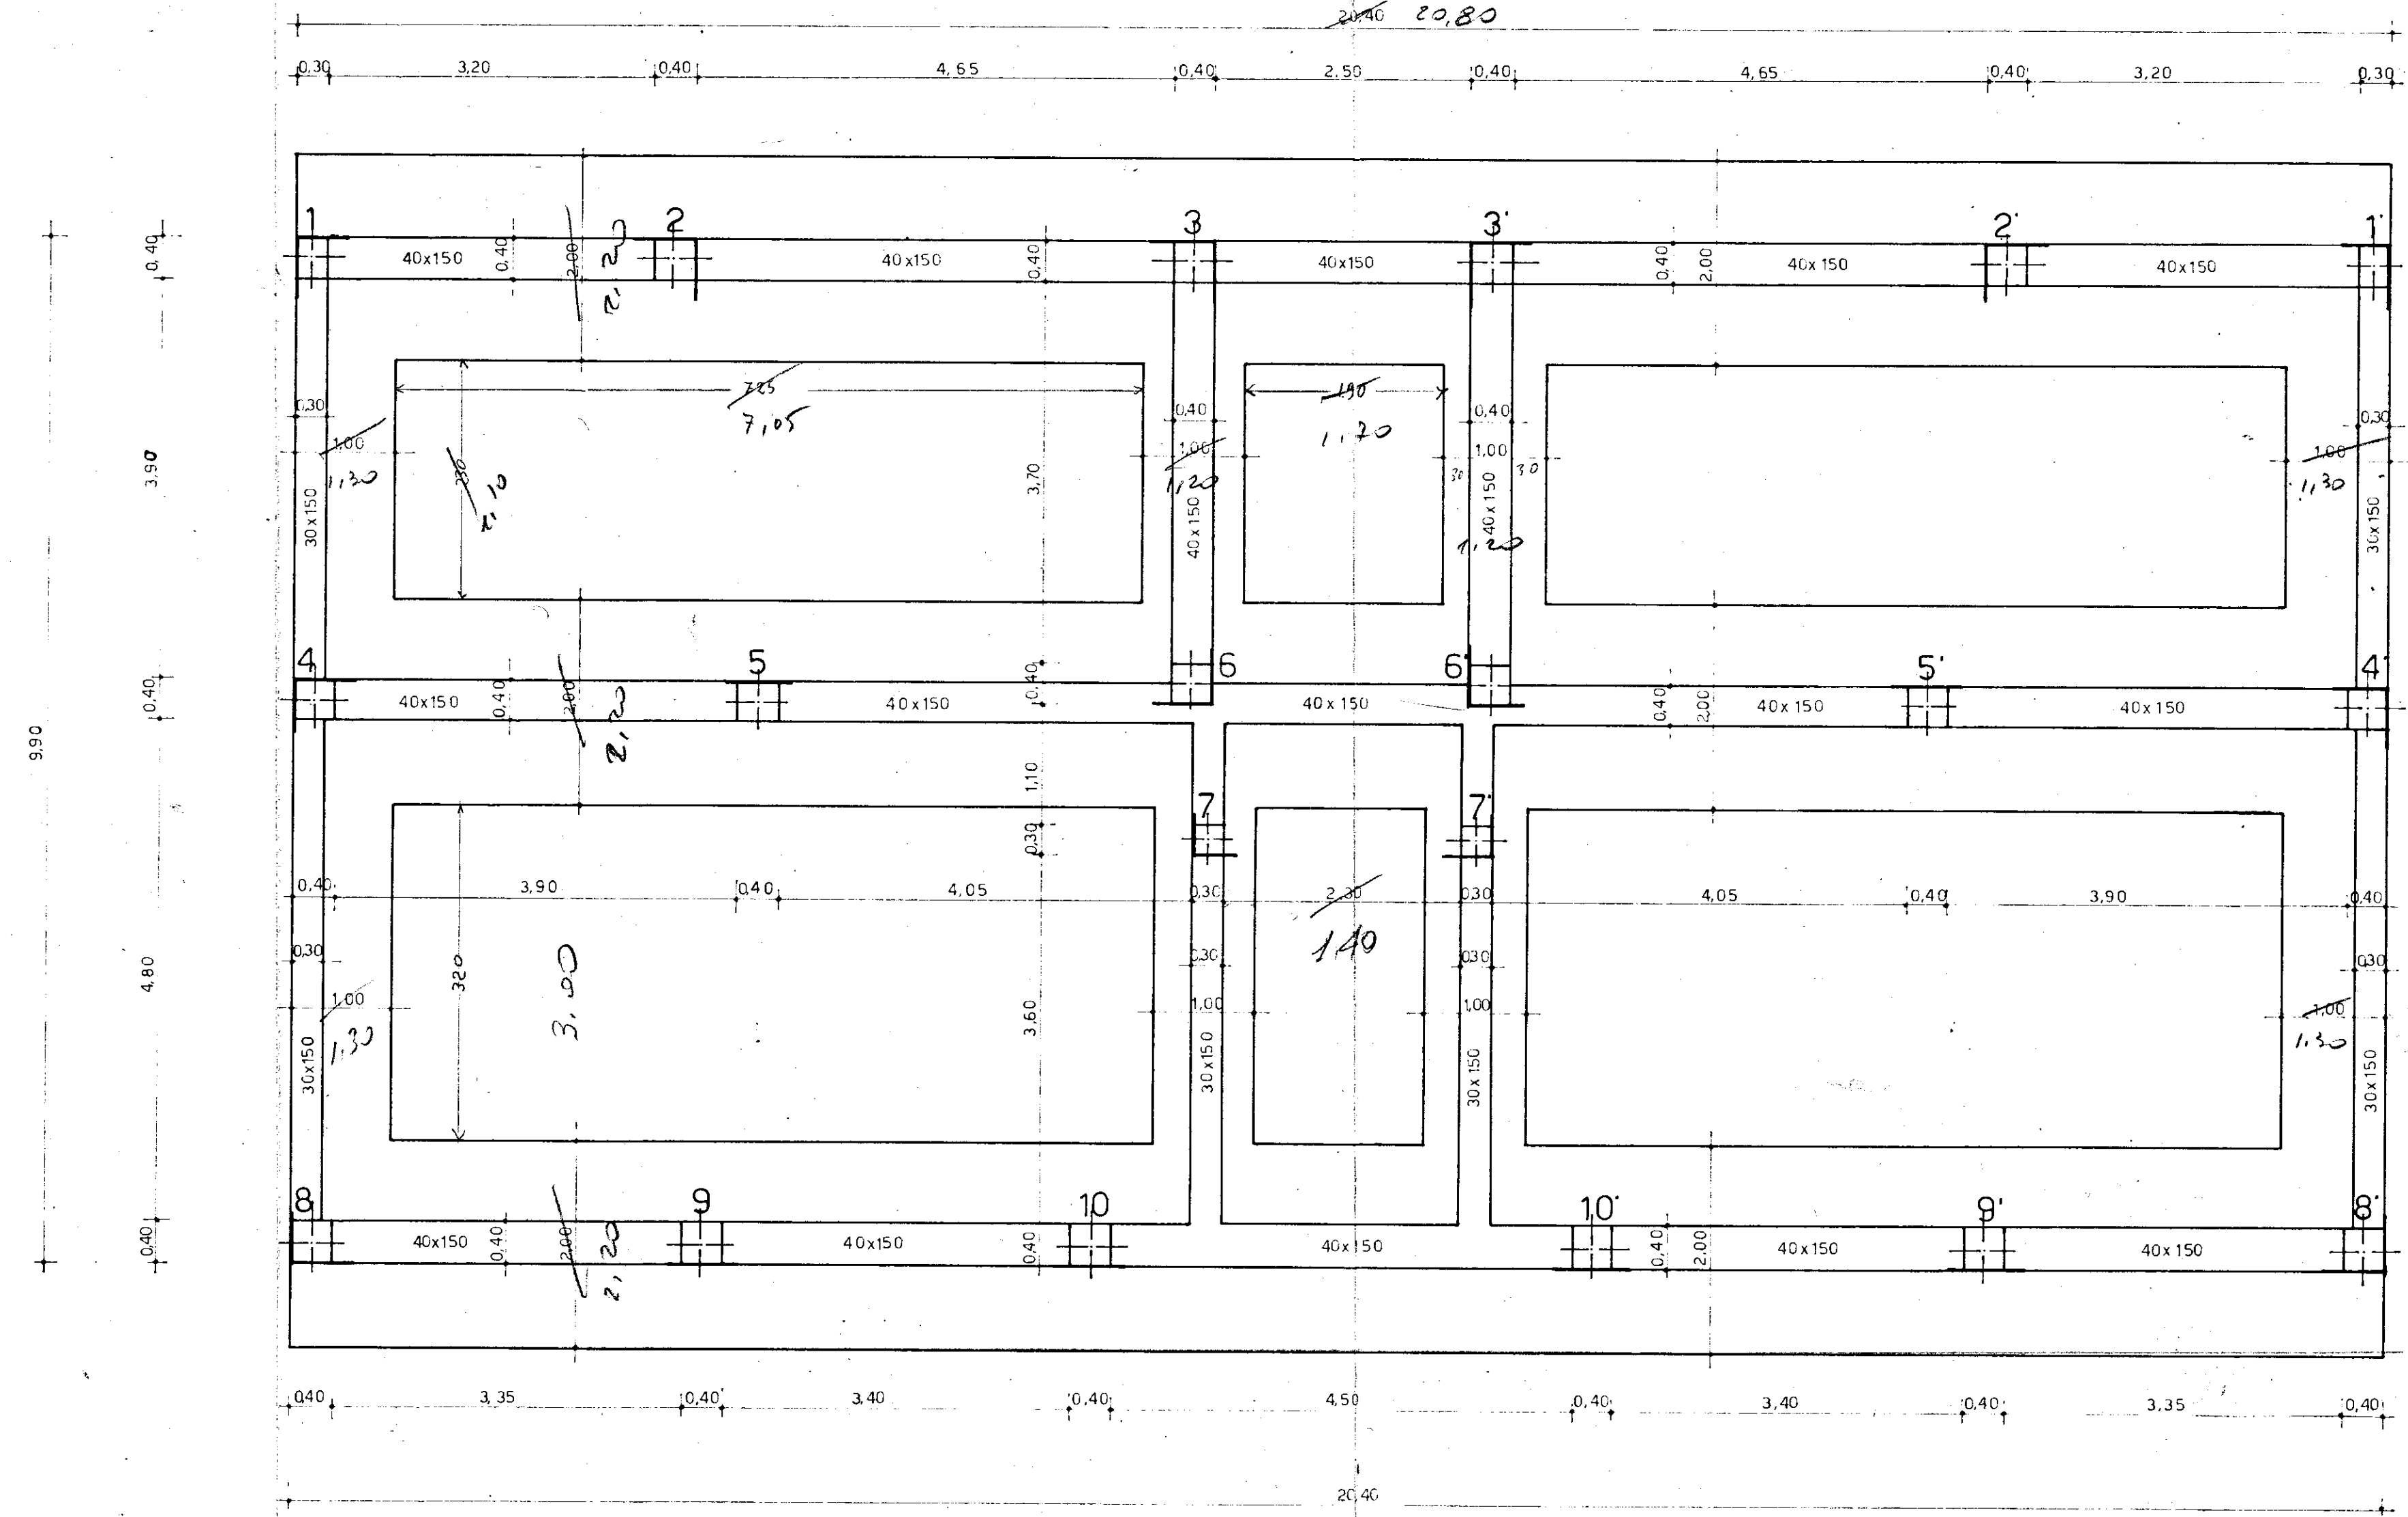

(B1 e B2)

Gen 30/730/mc. clis.
Tondini Ag 50-60
225 kg/cmq
6/2/2017

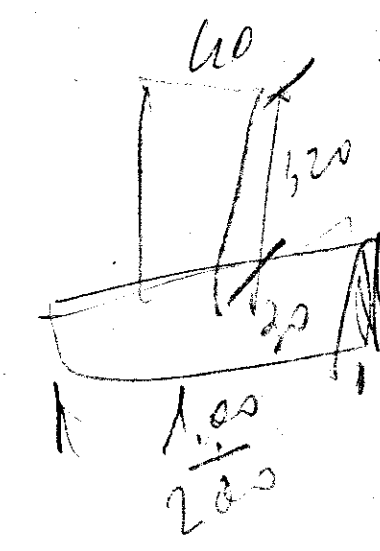

GESTIONE CASE LAVORATORI (legge 14.2.1963 n° 60)		INTERVENTO n° 82		STAZIONE APPALTANTE: I.A.C.P.		
QUARTIERE G.E.P.-RIONE PARADISO- EDILIZIA SOVVENZIONATA AREA B PALAZZINA B BRINDISI				data	agg.	1B
PIANTA FONDAZIONI Rapp 1:50				archivio:		
Dott.ing. N. VIVARELLI SCARASCIA		EDILIZIA		visto:	note	
Dott.ing. N. VIVARELLI SCARASCIA		I M P I A N T I				
Dott.ing. G. CASANOVA		S T R U T T U R E				
Dott.ing. A. MALDARI		P R O G R A M M A Z I O N E				
DIREZIONE LAVORI		I. A. C. P.			controllo	visto: