
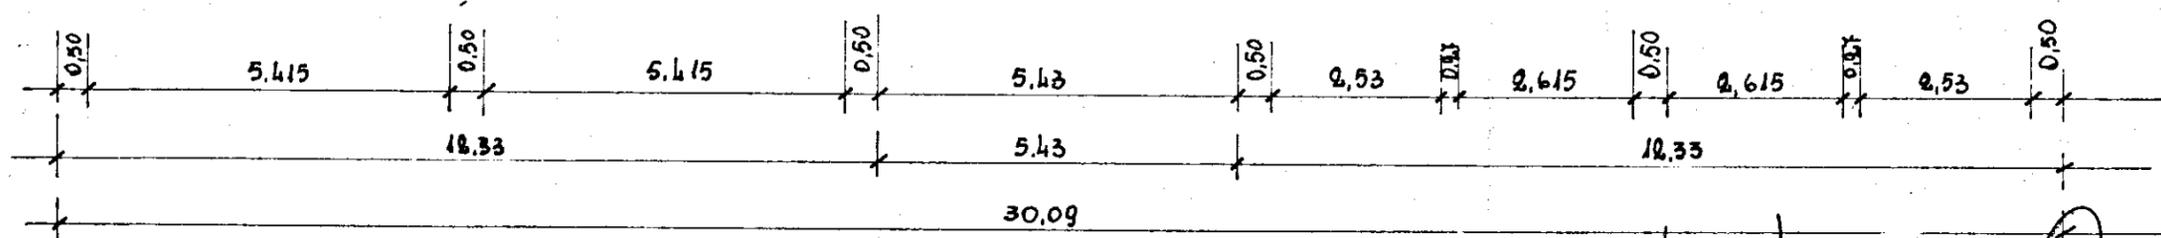
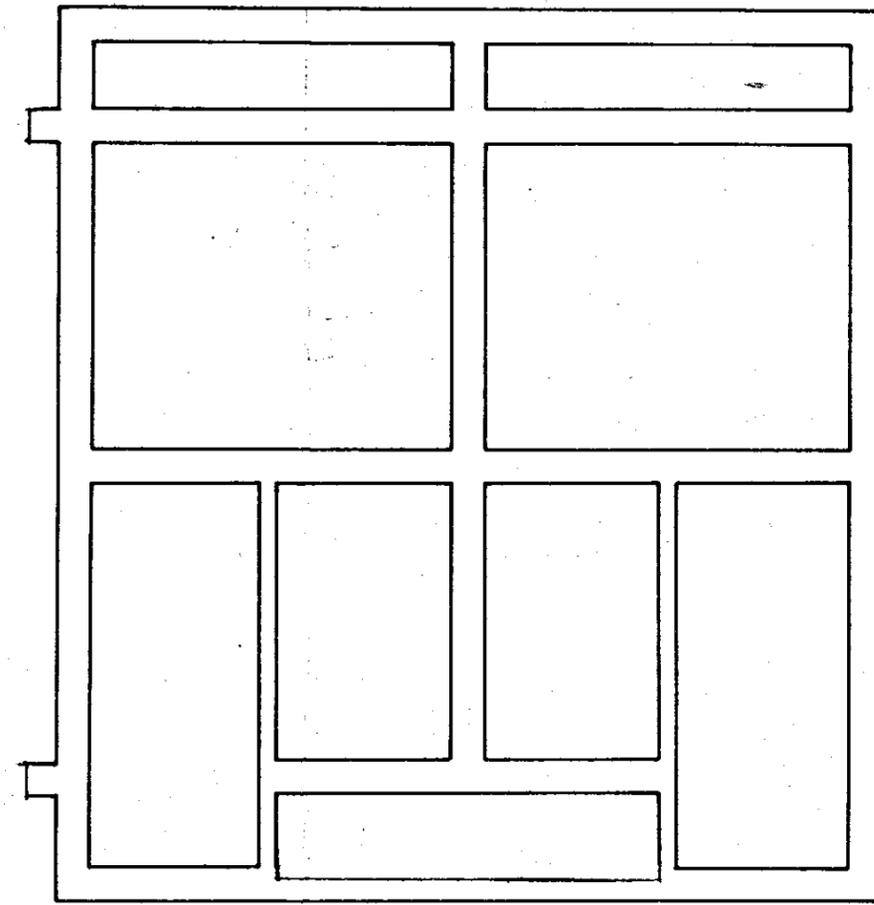
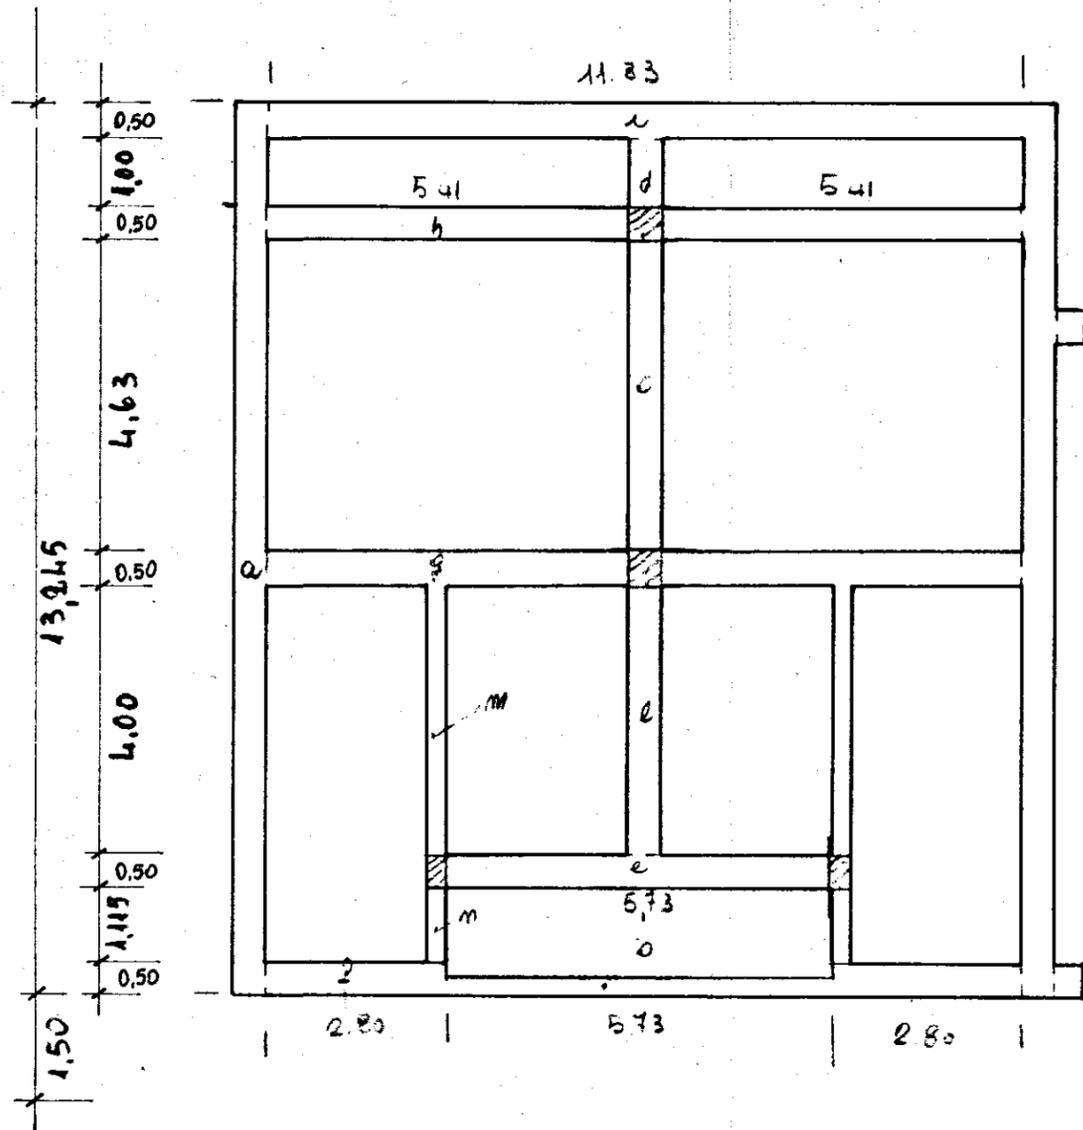


ISTITUTO AUTONOMO CASE POPOLARI (BRINDISI)
 costruzione di n. 14 abitazioni per lavoratori agricoli dipendenti in Francavilla J.^{na}

PIANTA MURI DI SPICCATATA PAL. D

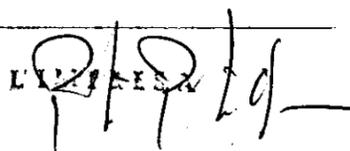

L'INGEGNERE  IL DIRETTORE DEI LAVORI 