
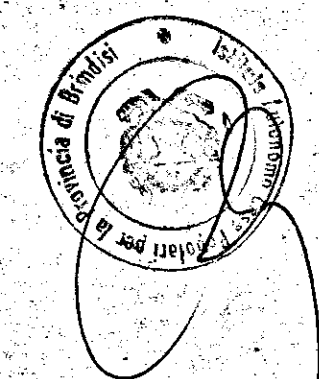
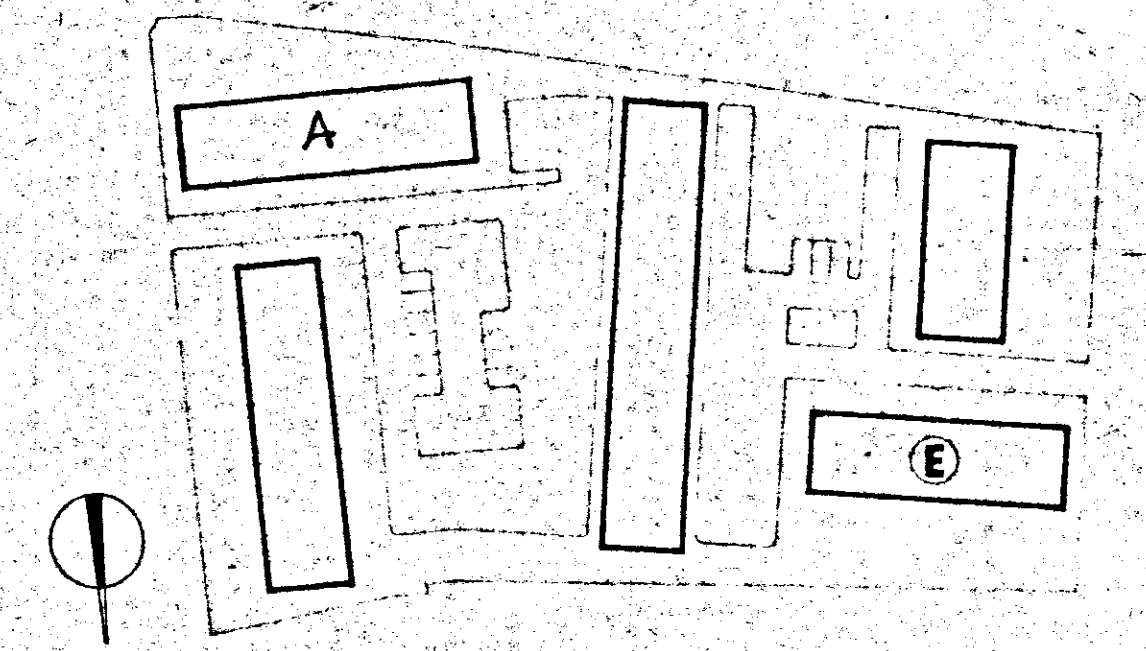


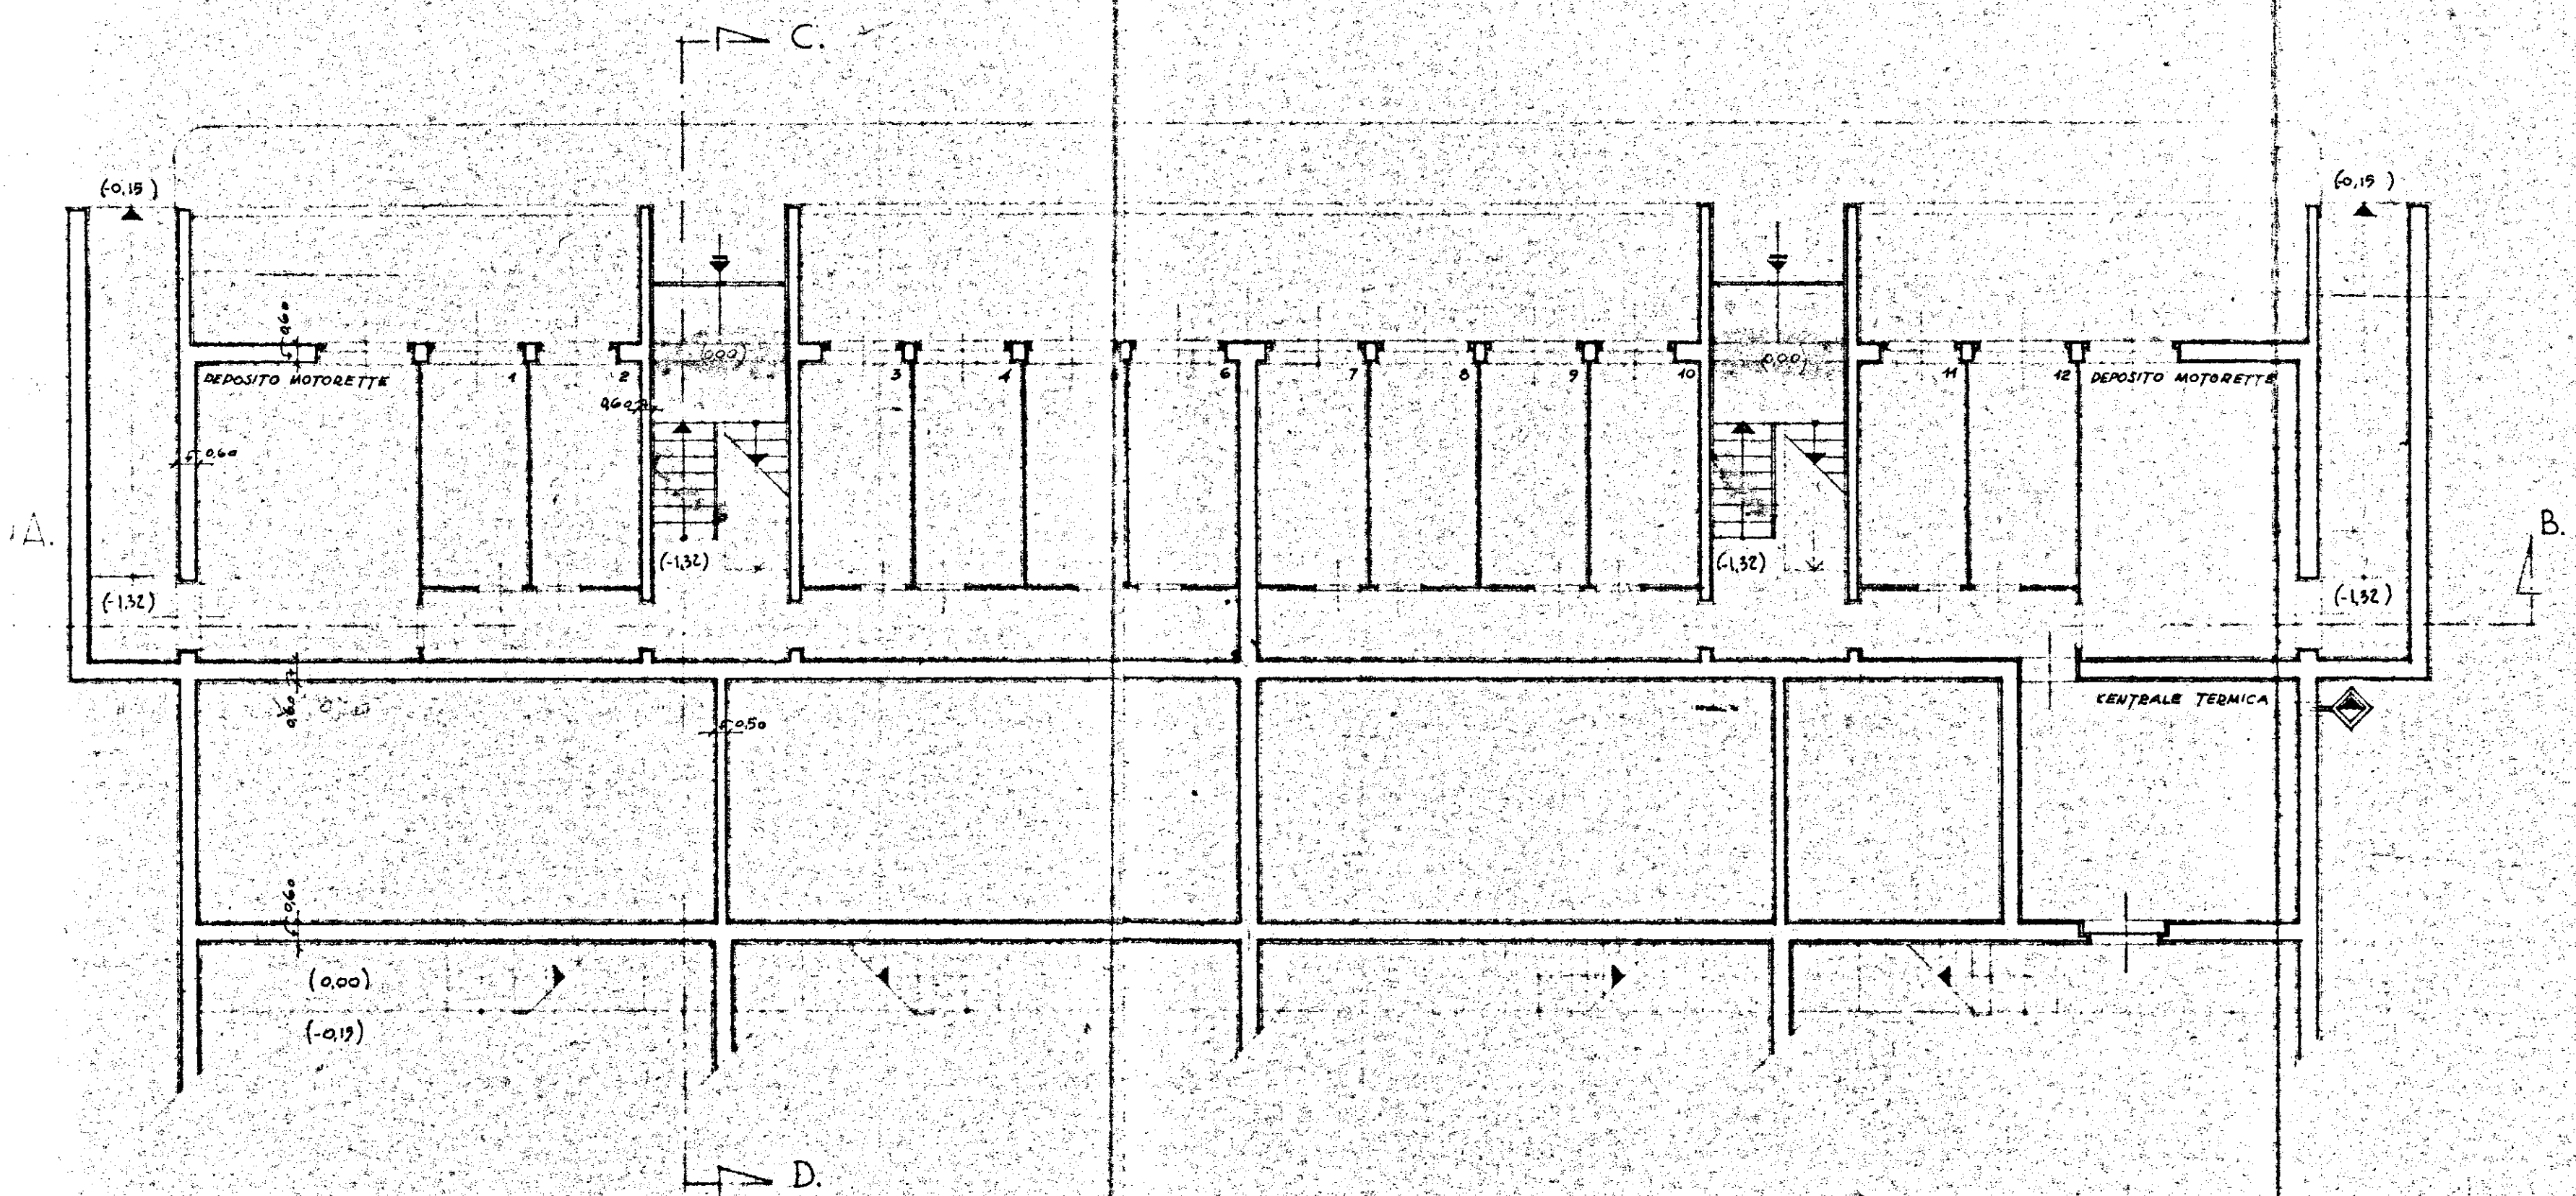

GESTIONE INA - casa	STAZIONE APPALTANTE : I.A.C.P. - BRINDISI		
PROGETTISTI : Ing. Arch. A. SPACCARELLI Arch. F. BRUNO Arch. E. NESPEGA Arch. M. TAVOLETTI Arch. A. BACCIN Ing. C. BACCIN Coll. locale Ing. O. ANGELINI	PROGETTO CASE PER LAVORATORI IN FASANO (Brindisi)		
	FABBRICATO : A-E	DISEGNO 7544	
	PIANTA PIANO CANTINATO	FOGLIO 1	
		RESE 273	
		POSS. 17 Dic. 1968	
	RAPP. 1:100		