CANT. 12191 IN FRANCAVILLA FONTANA - PAL. A -

SCALA 1:100

PIANTA CANTINE-DEPOSITI E MARCIAPIEDI

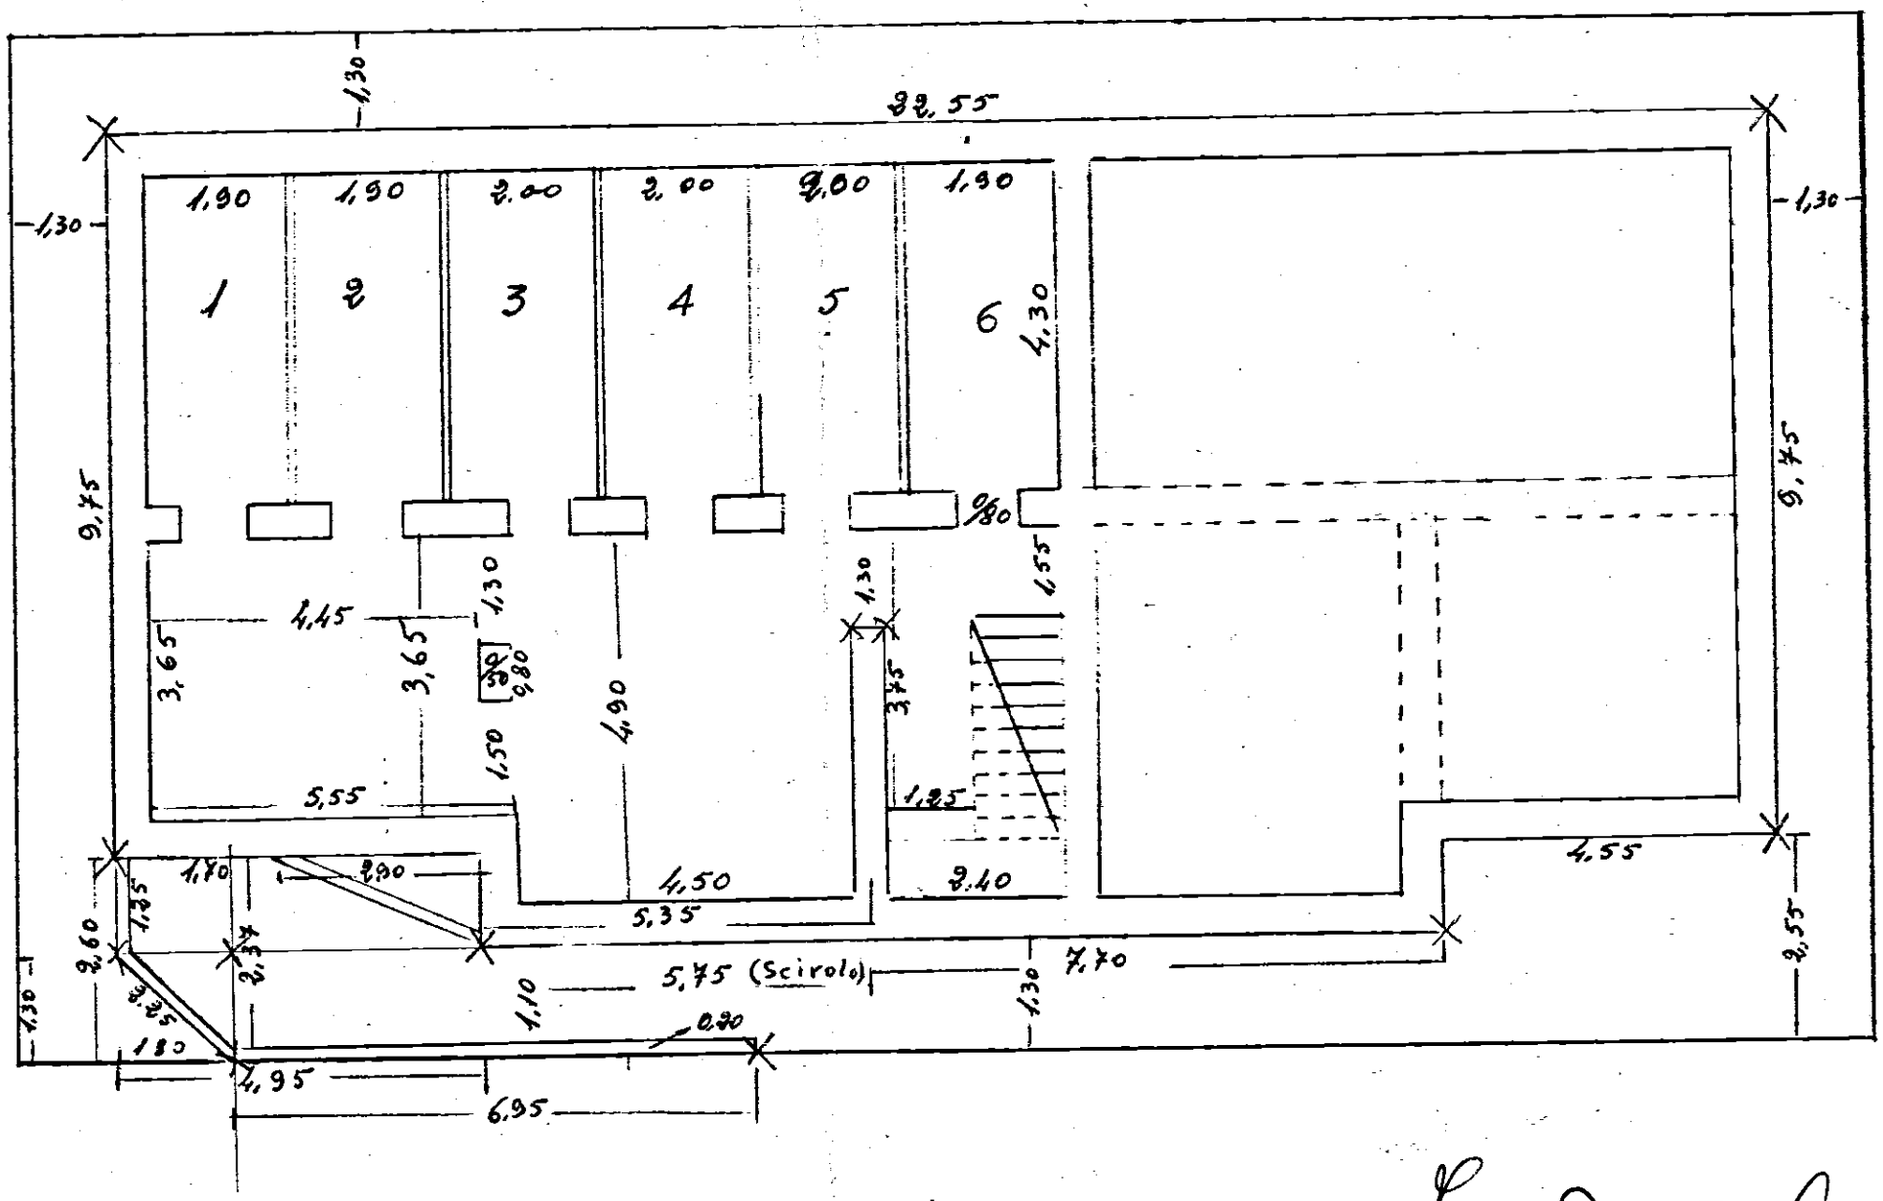

Sardella Luigi