


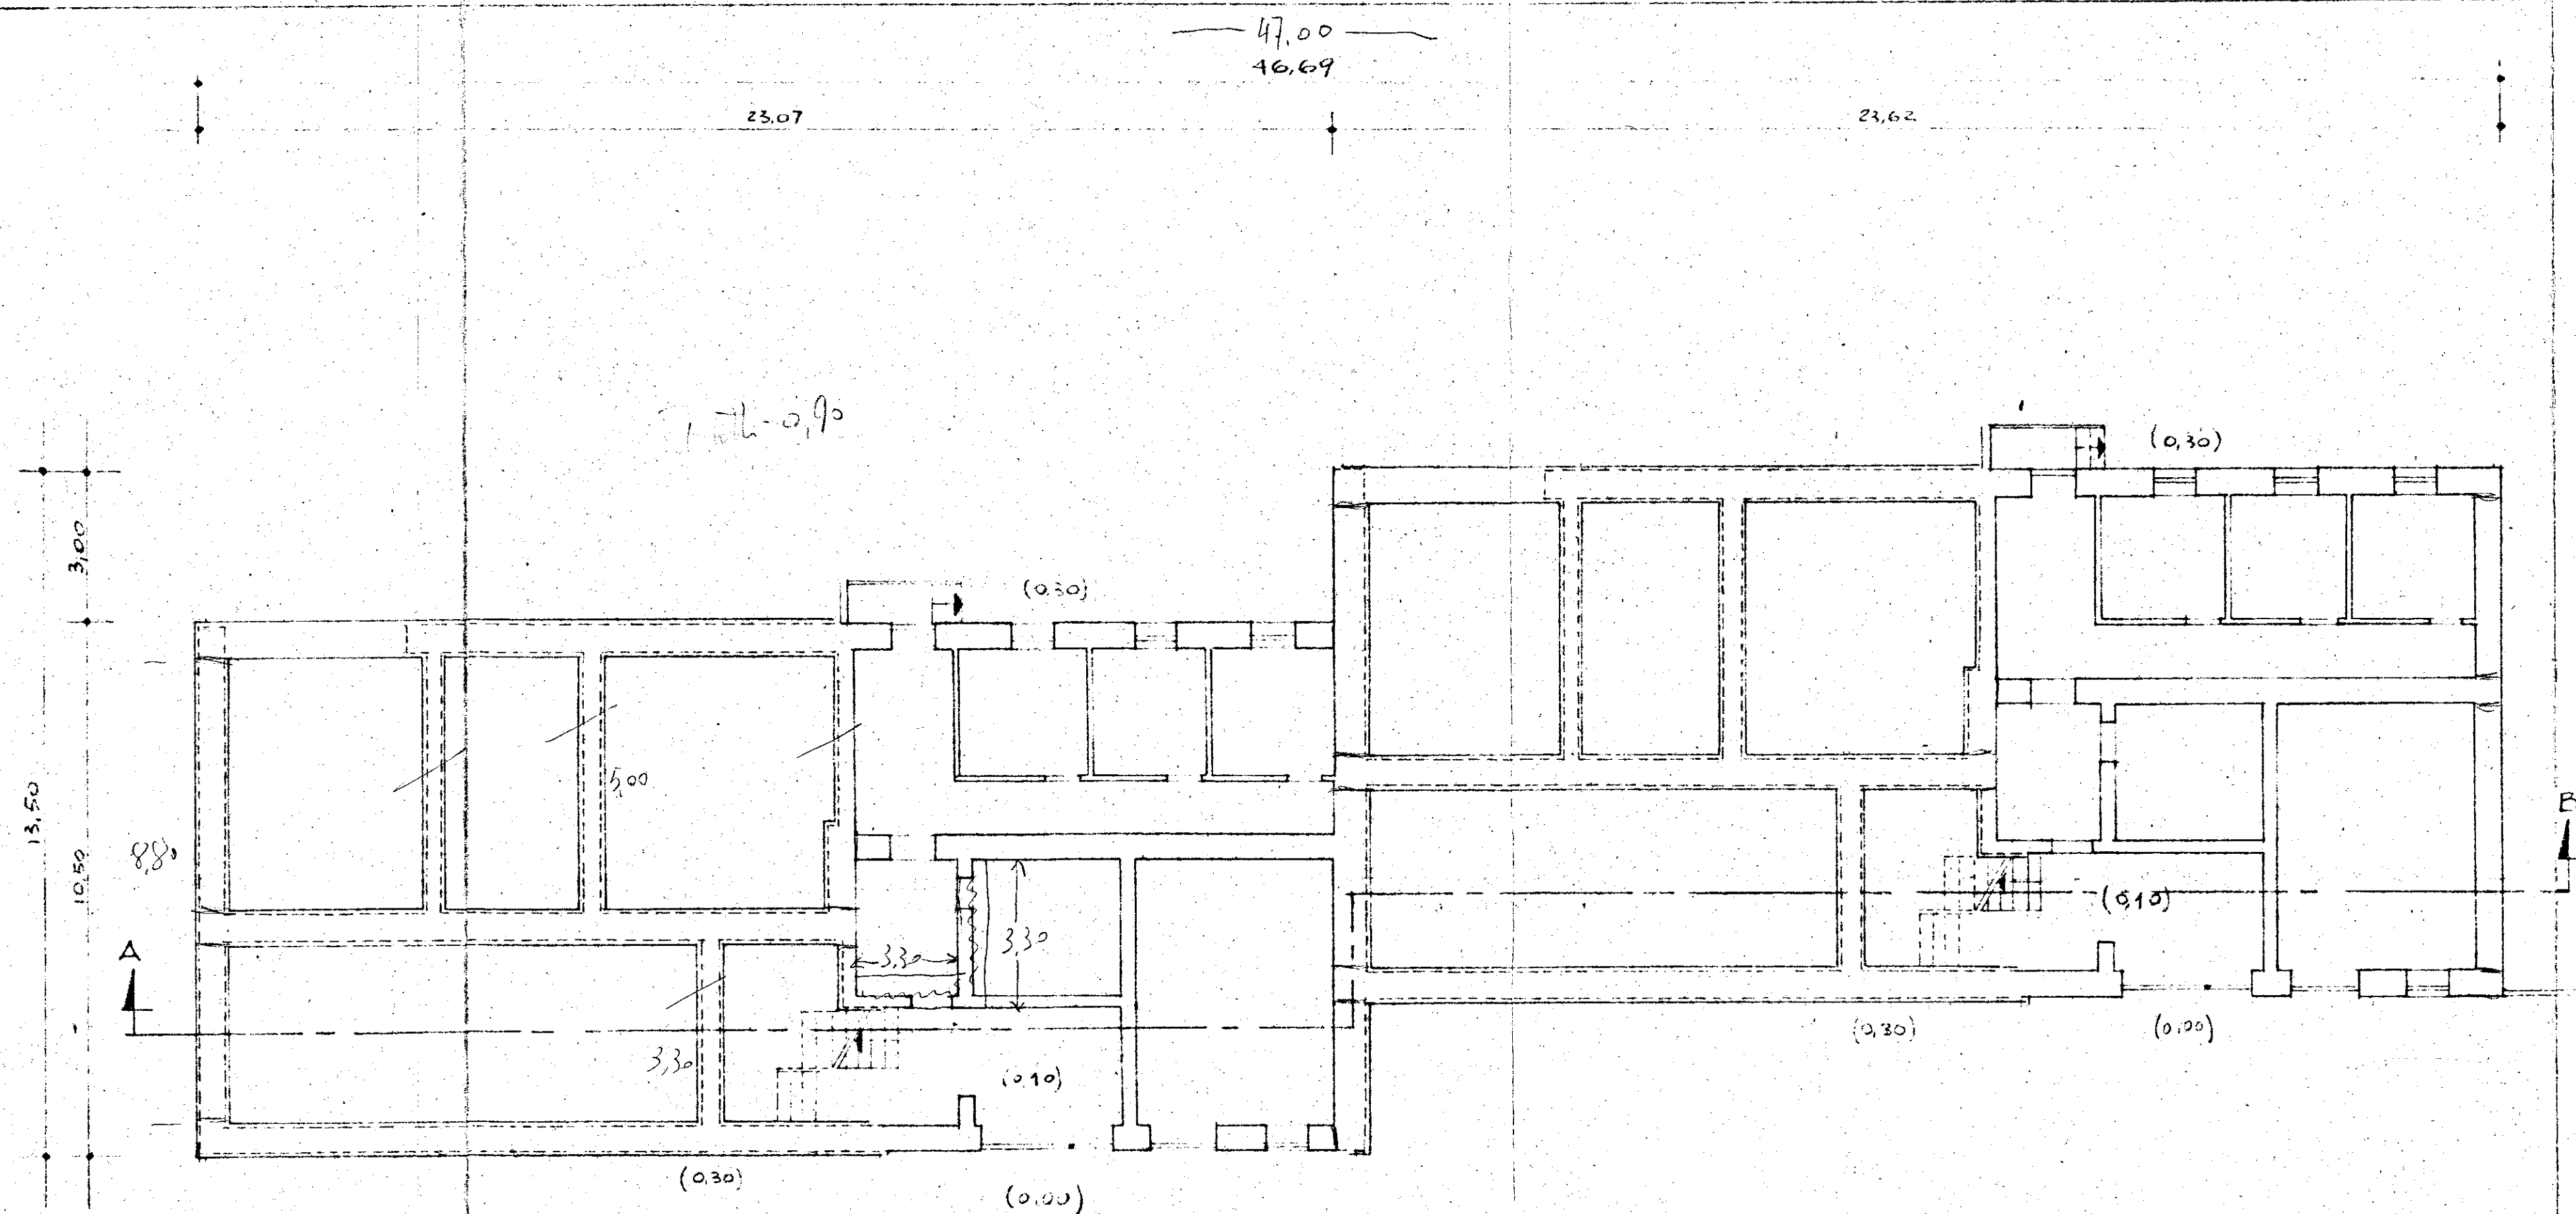

GESTIONE	GRUPPO ARCH. SPACCARELLI, A. BACCIN - BRUNO TAVOLETTI, C. BACCIN	
INA CASA	ed. E	
2° SETTEMANNO	DIS. N° 6951	
CASE IN	TAV. 1	
MESAGNE	S. 21-22-23-24	
STAZIONE APP.	SERIE 243	
I.A.C.P.	ROMA	
BRINDISI	7 DICEMBRE 1959	
PIANO TERRENO	RAPP. 1:100	