


A 24	C.E.P. BRINDISI	
	QUARTIERE COORDINATO RIONE "PARADISO."	
I.A.C.P.-INACASA	PROGETTO ESECUTIVO	DIS. 68-69
LOTTO N° 3	PIANTE PIANI FONDAZIONI E RIALZATO	RAPP. 1:100
EDIFICIO N°3	GRUPPO ARCH. AHENDOLA - EDHA	10-4-1958


10-5-1958

1/c

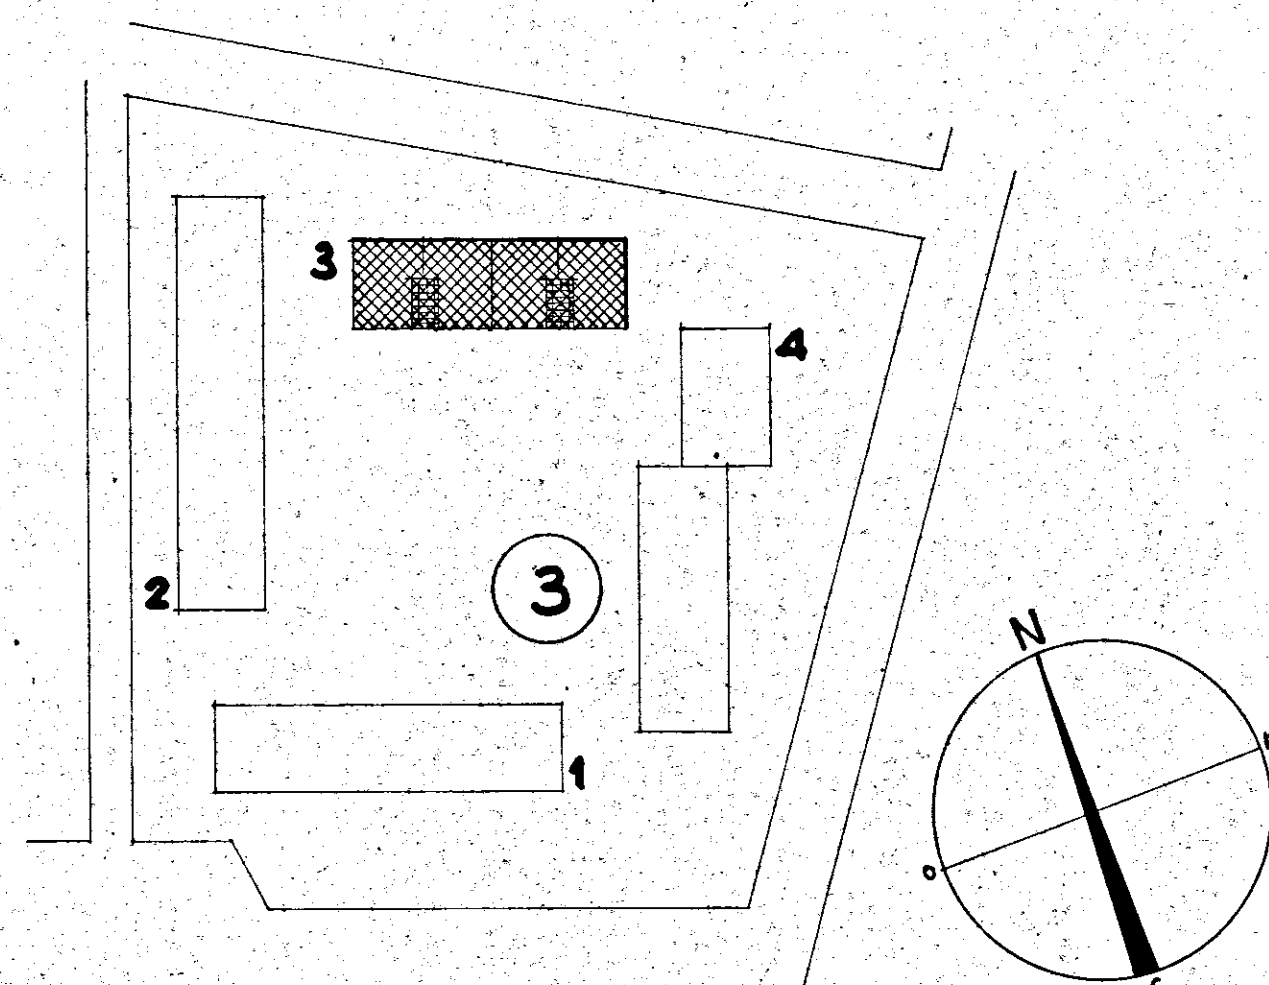


PROGETTISTI

ARCH. GIUSEPPE AHENDOLA - CAPOGRUPPO
 MARIA TERESA SARNO
 CECILIA VARETTI
 LUIGI CREMONA
 ALDO VILLANI

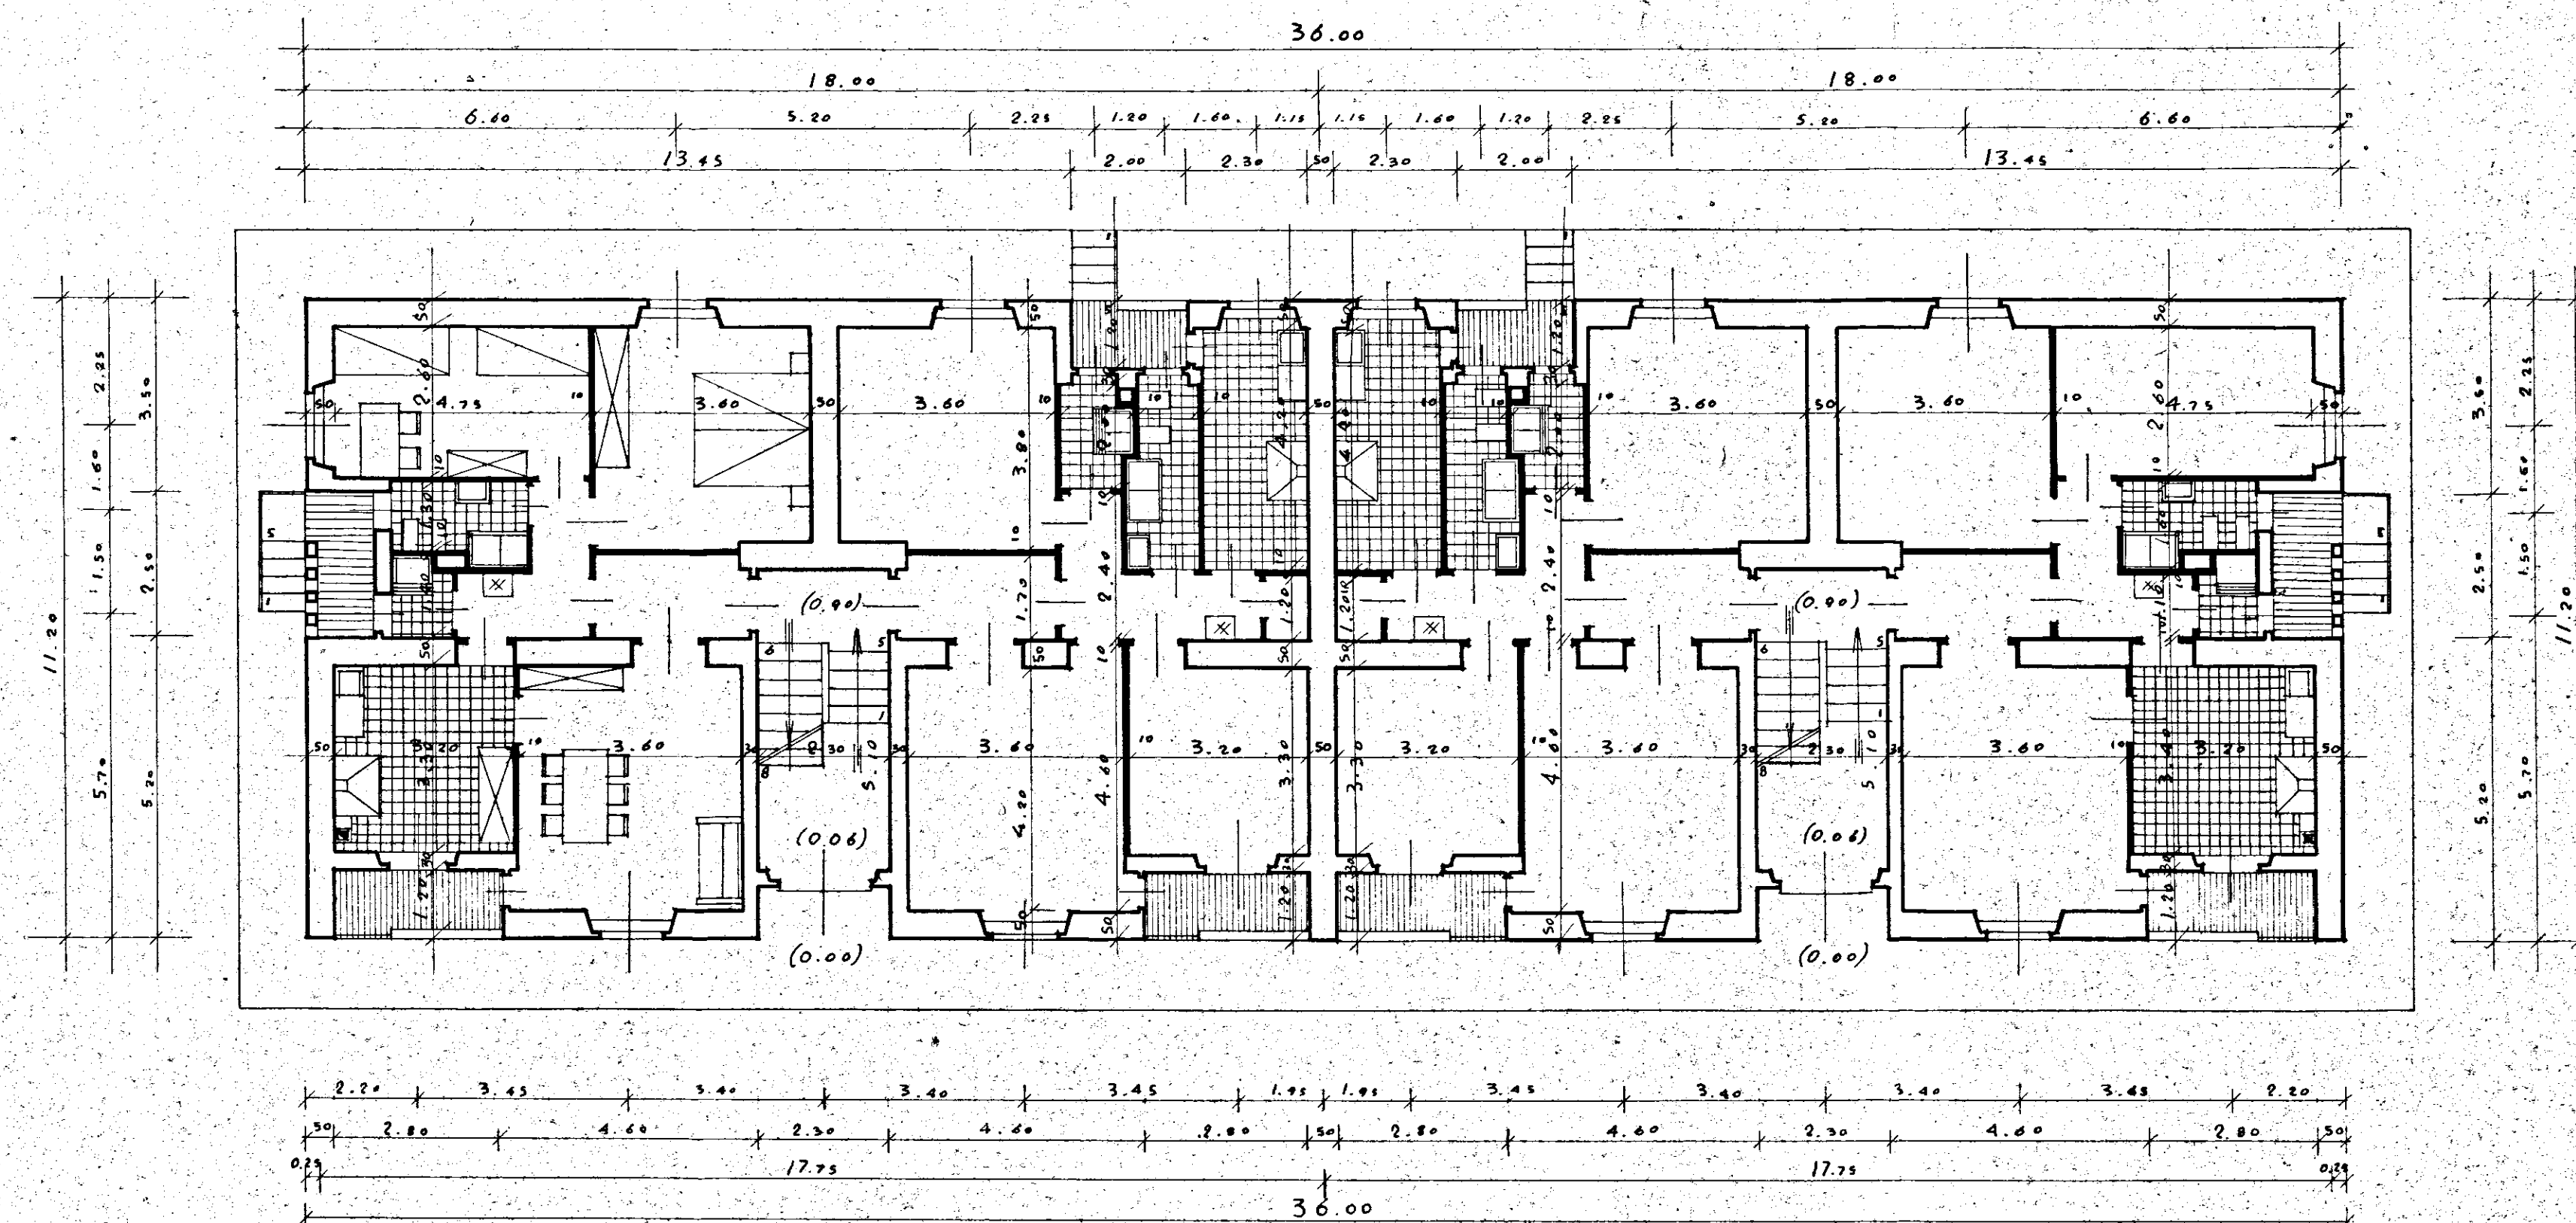

DIS. 68
 PIANTE PIANO RIALZATO
 RAPP. 1:100

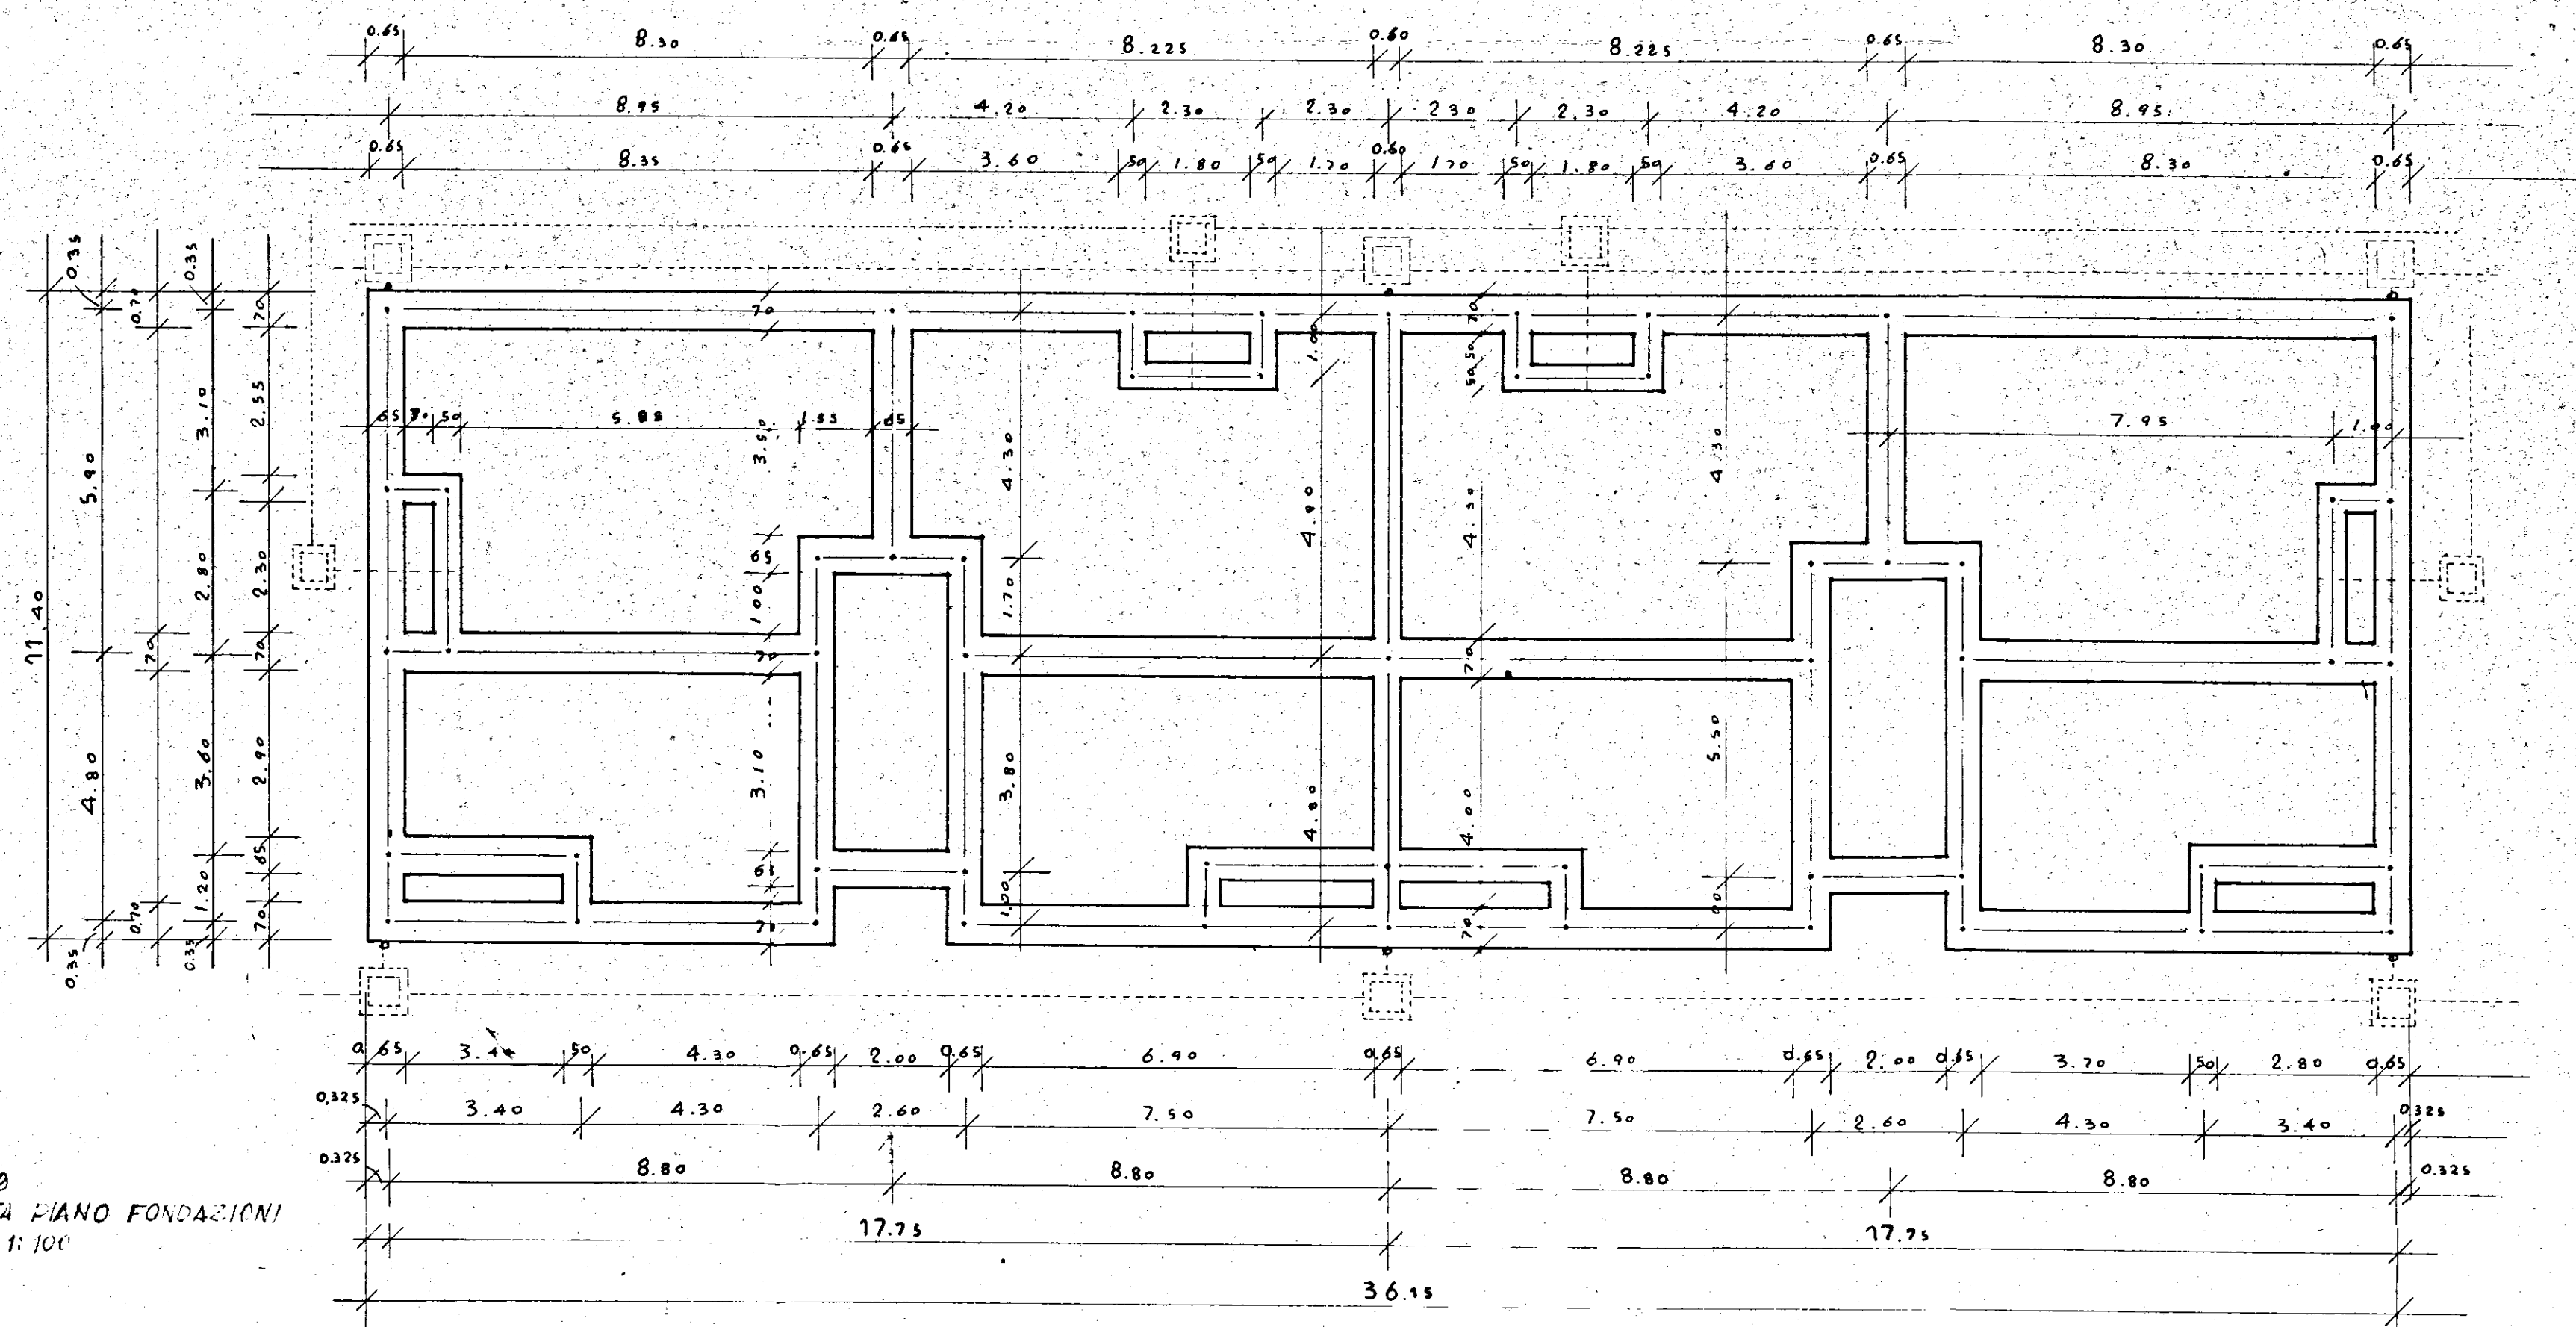

DIS. 69
 PIANTE PIANO FONDAZIONI
 RAPP. 1:100