



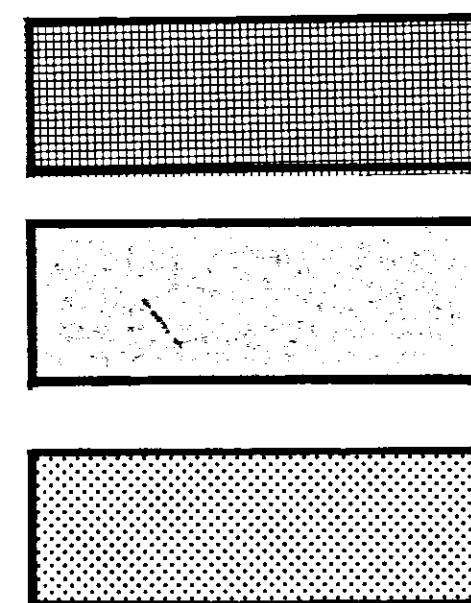

CORPO F.

MURATURA DI
RECINZIONE

CORDOLI
AIUOLE

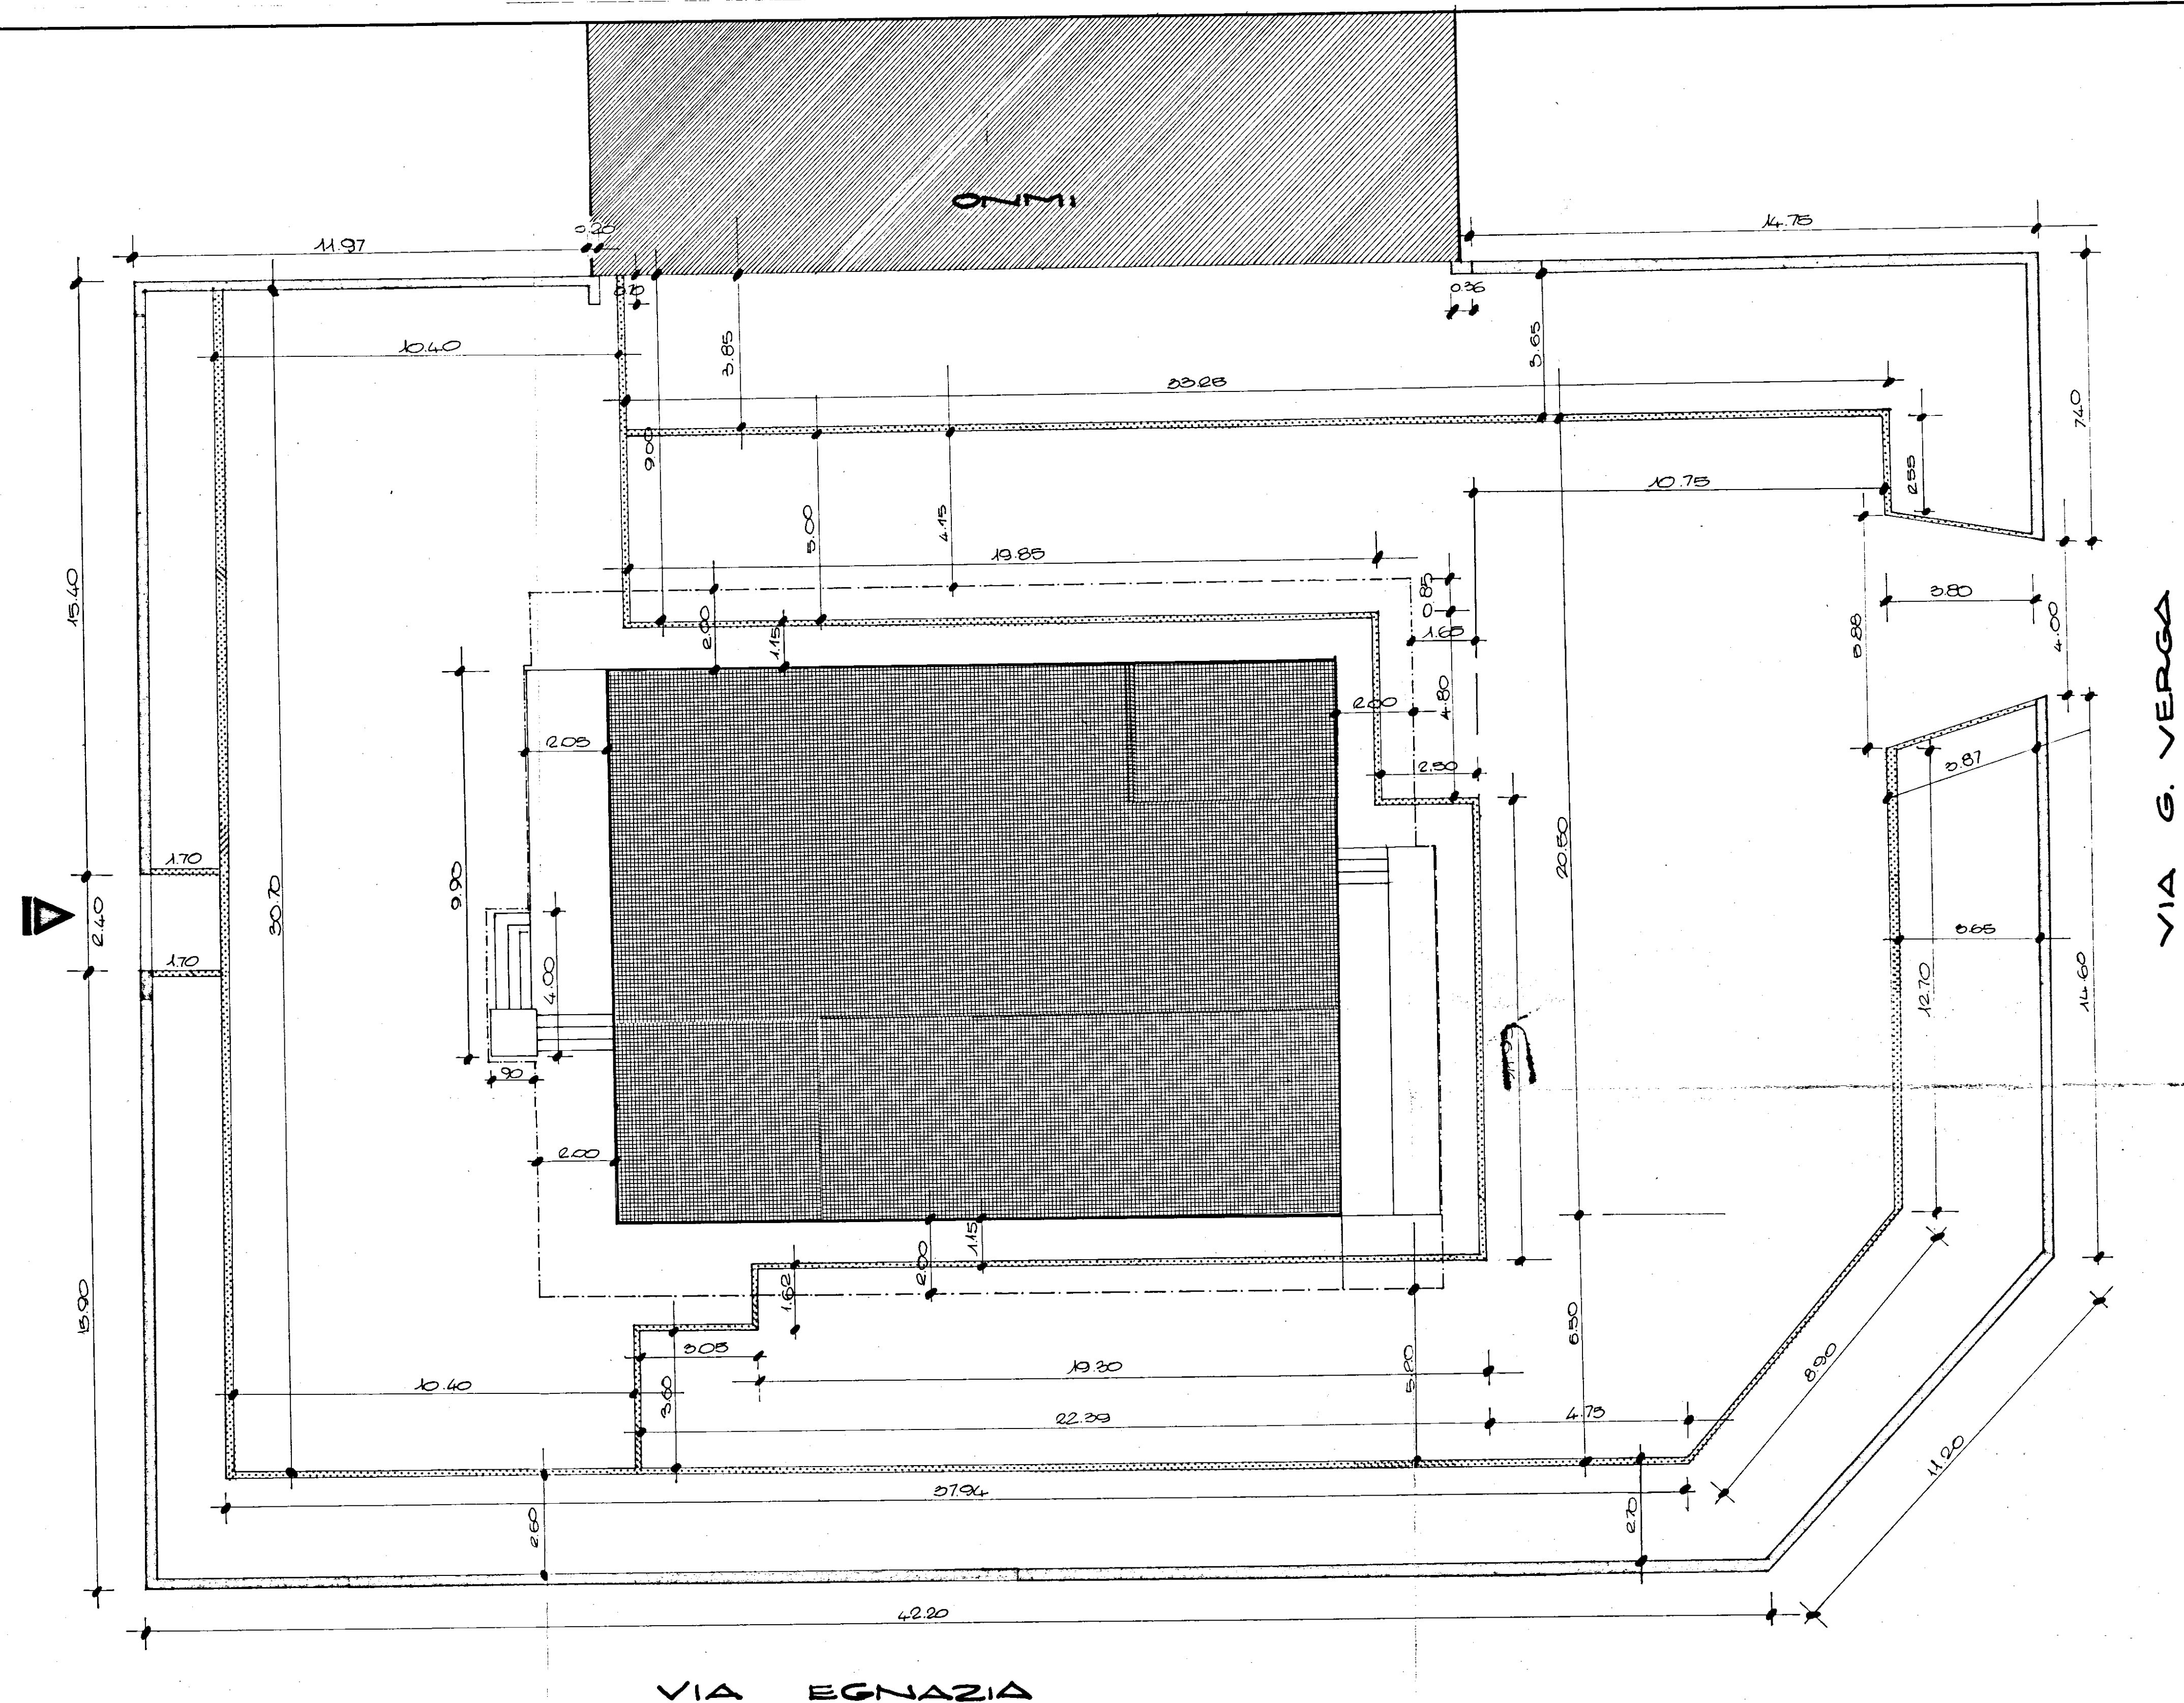

IVAP Sp.A. - Bari				GRUPPO	
scale	Disegnato	controllo	data	Cod.	Descrizione
	Giara		18-12-74	Cod.	SOTTOGRUPPO
Disegno n.	Denominazione	Materiale		Cod.	Descrizione
				Cod.	PARTICOLARE
				Progr.	Descrizione