





CASE POPOLARI - BRINDISI -  
 QUARTIERE S. ELIA  
 9/5/67  
 gordini  
 18/220

UFFICIO LAVORI BRINDISI  
 PIANO TIPO

cemento 730 ferro Aq. 42

*ing. Gianfranco Gordini*

SEZ. A-A

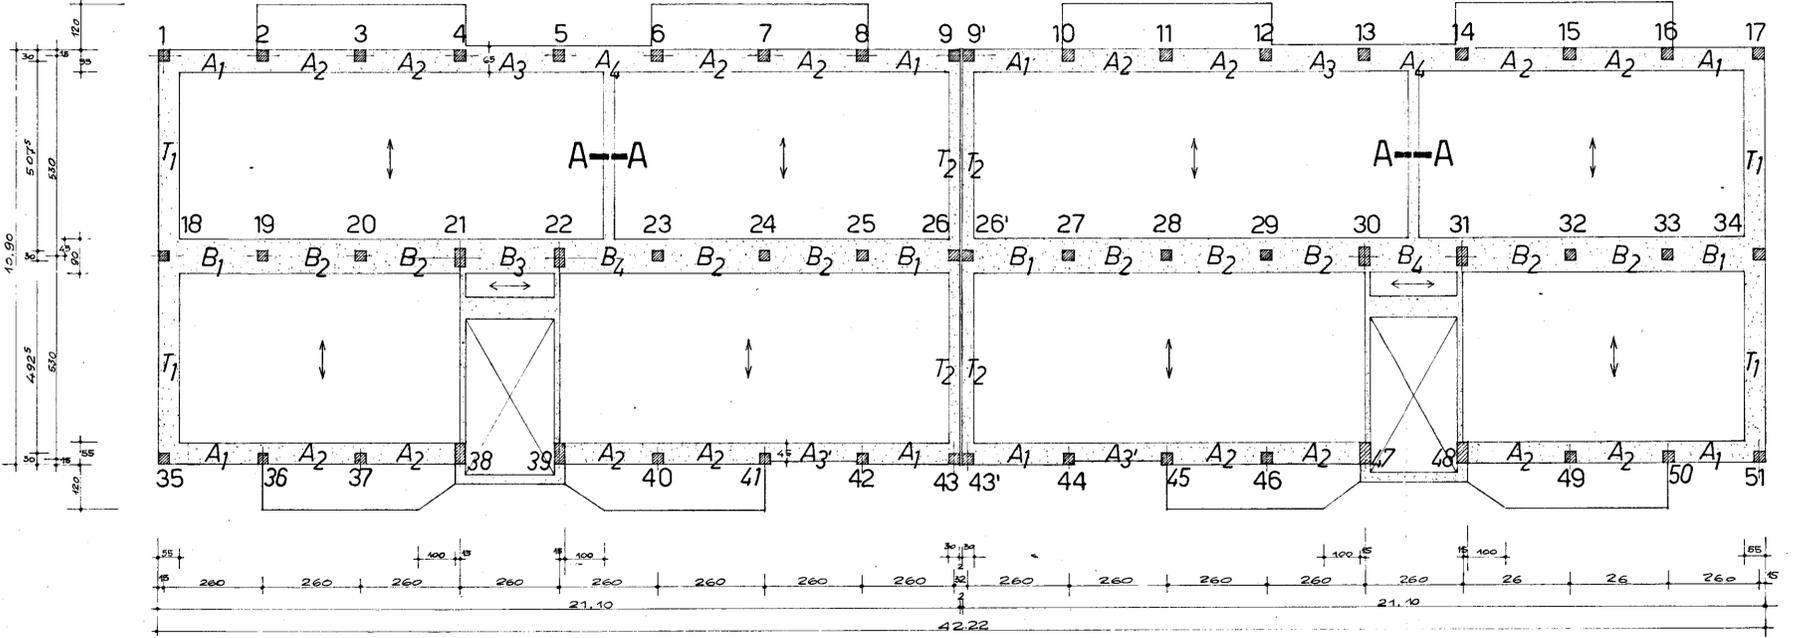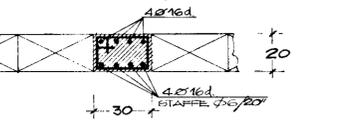

PIANTA 1:100

