


LUCE			EI	
TRONCO	COMPOSIZ	Ø L	COMPOSIZ	Ø EI
INTERDUTTORE	2x4 VRI/3		2x6 VRI/3	32
A.S. PIANO	2x25	19	2x4+4x5	22
DA SCATOLA	2x25	19	2x4+4x5	22
"	2x25	19	2x4+4x5	22
"	2x25+4x5	22	1x5	
"	2x25	19	2x4+4x5	22
"	2x25+2x5	22	4x5	
"	2x25+2x5	22	4x5	
"	2x25	19		
"				

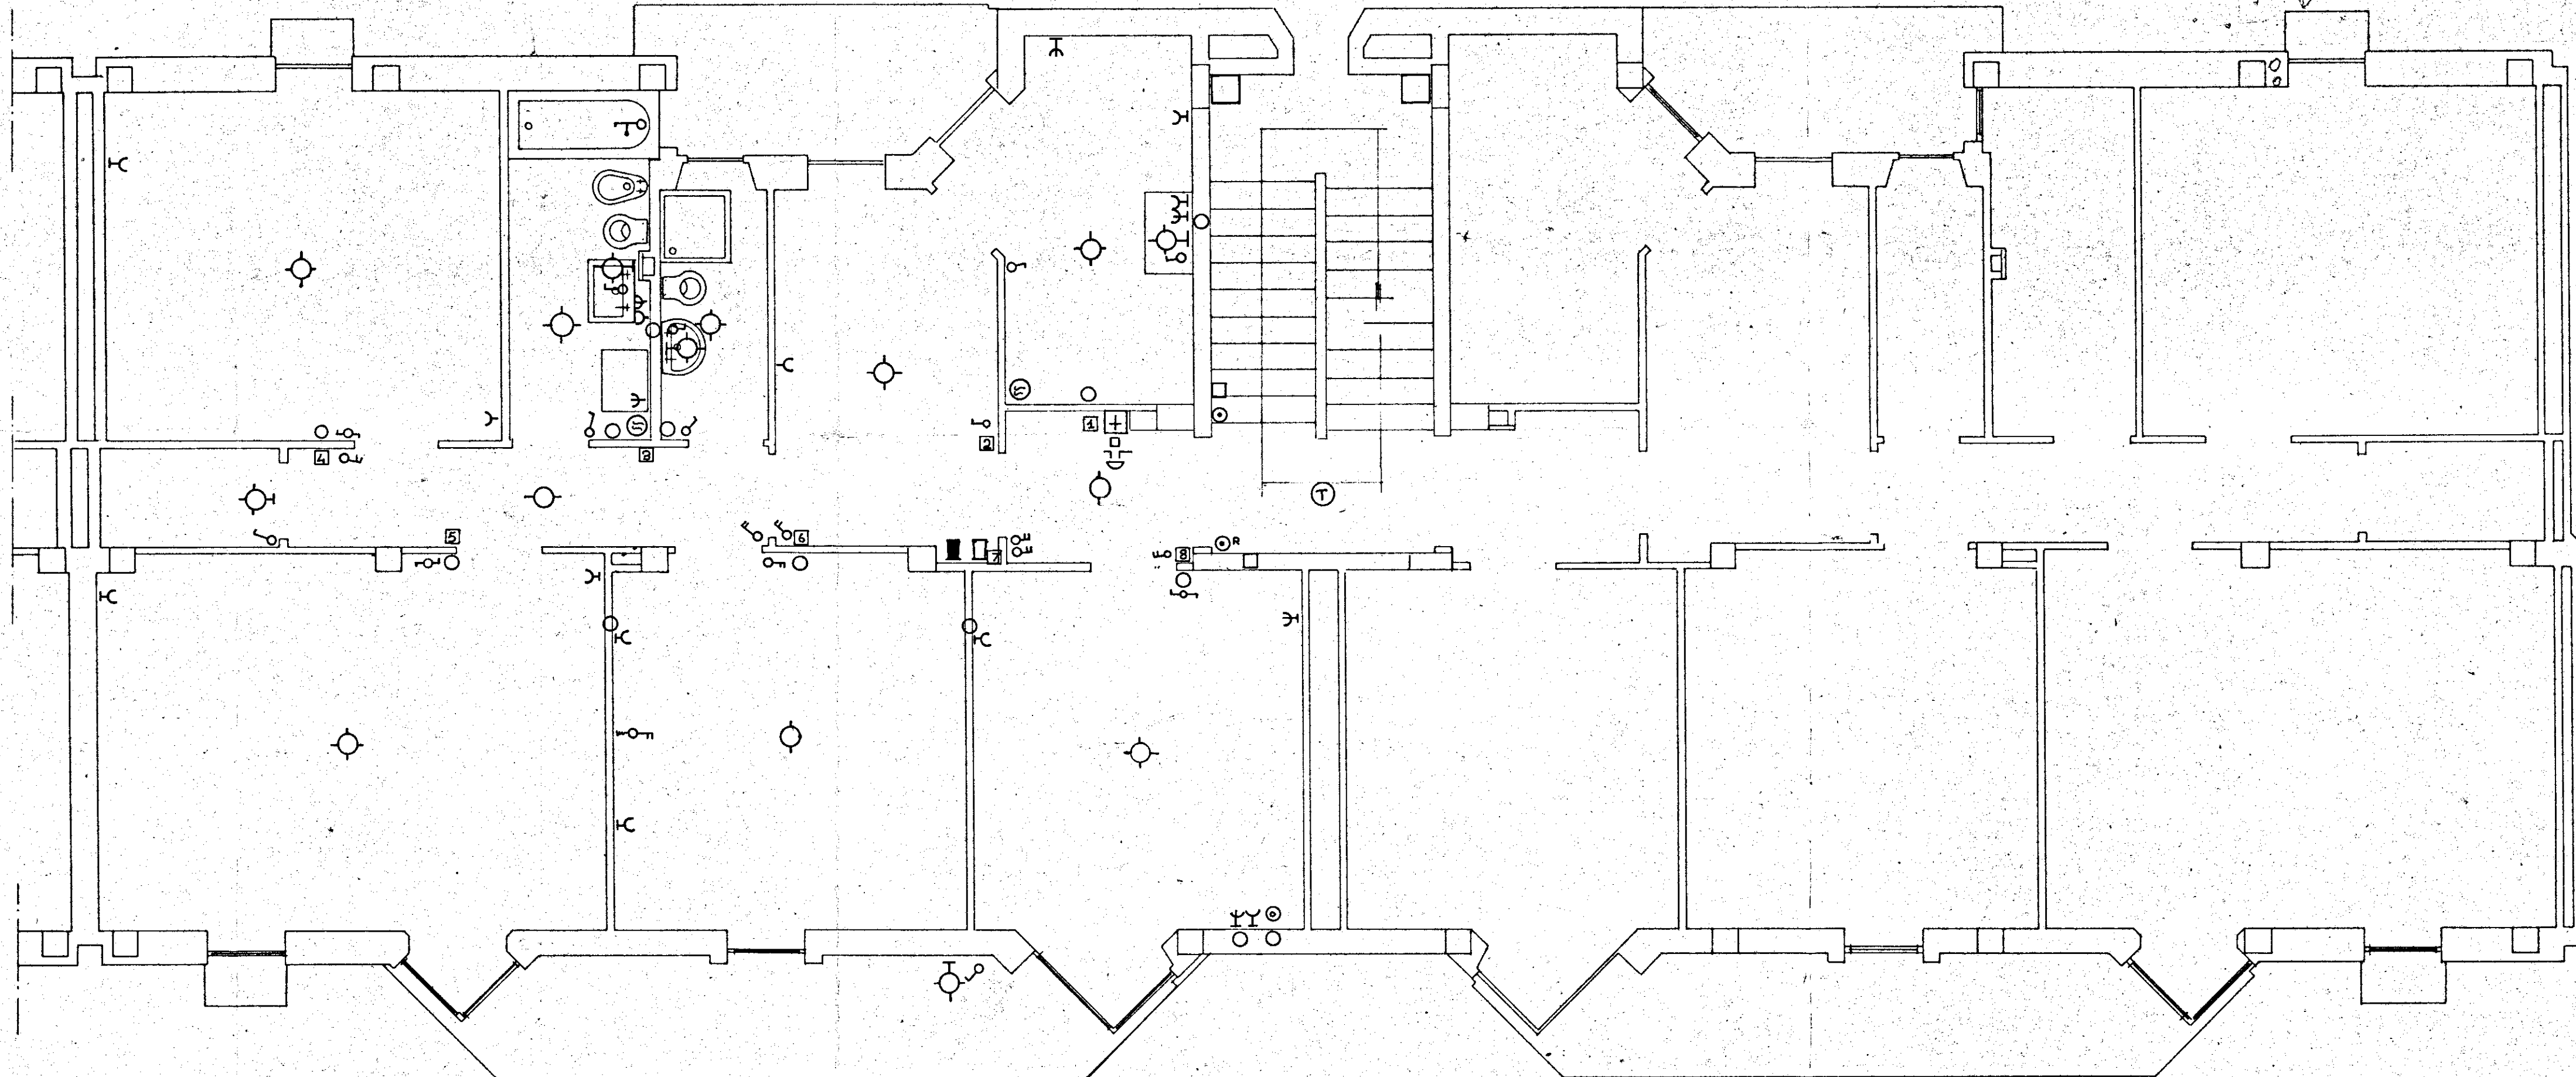

- Lampada semplice
- Lampada da parete
- Lampada deviata
- Lampada per esterno
- Lampada con interruttore a tempo
- Interruttore semplice
- Computatore
- Deviatore
- Interruttore di chiamata
- Presa di corrente 5 A
- Presa di corrente 15 A
- Pulsante campanello a parete
- Pulsante a parete per luce
- Portiere con altoparlante e microfono (Portiere elettrico)
- Sequenza luce con interruttore o presa da 15 A
- Citofono con pulsante aprinotone
- Telefono
- Presa T.V.
- Casetto di derivazione
- Scatole di derivazione
- Quadro contatori
- Alimentatore citafono
- Serrafreno elettrico
- Interruttore a tempo
- Cavetto
- Interruttore a parete, valvola generale e trasformatore 220/24 V. intercom
- Antenna T.V. centralizzata
- Pulsante relè

-----'A'----- COME 'A'-----

GESTIONE CASE LAVORATORI (legge 14-2-963)		Intervento N° 1/AZ		stazione appaltante i.a.c.p.	
QUARTIERE "S. ELIA" BRINDISI Edilizia sovvenzionata				data 15.6.68	aggiornam.
Edificio tipo D Piano tipo - Impianto elettrico Rappr. 1:50				aggiornam.	aggiornam.
				archivio	
				note	
Dr. Ing. FRANCESCO D'ALONZO	EDILIZIA				
Dr. Ing. ELIO ROMANAZZI	STRUTTURE				
Dr. Ing. FAUSTO FALIVA	IMPIANTI				
Dr. Ing. ALDO MALDARI	PROGRAMMAZIONE				
I.A.C.P.	DIREZIONE LAVORI			controllo	visto