


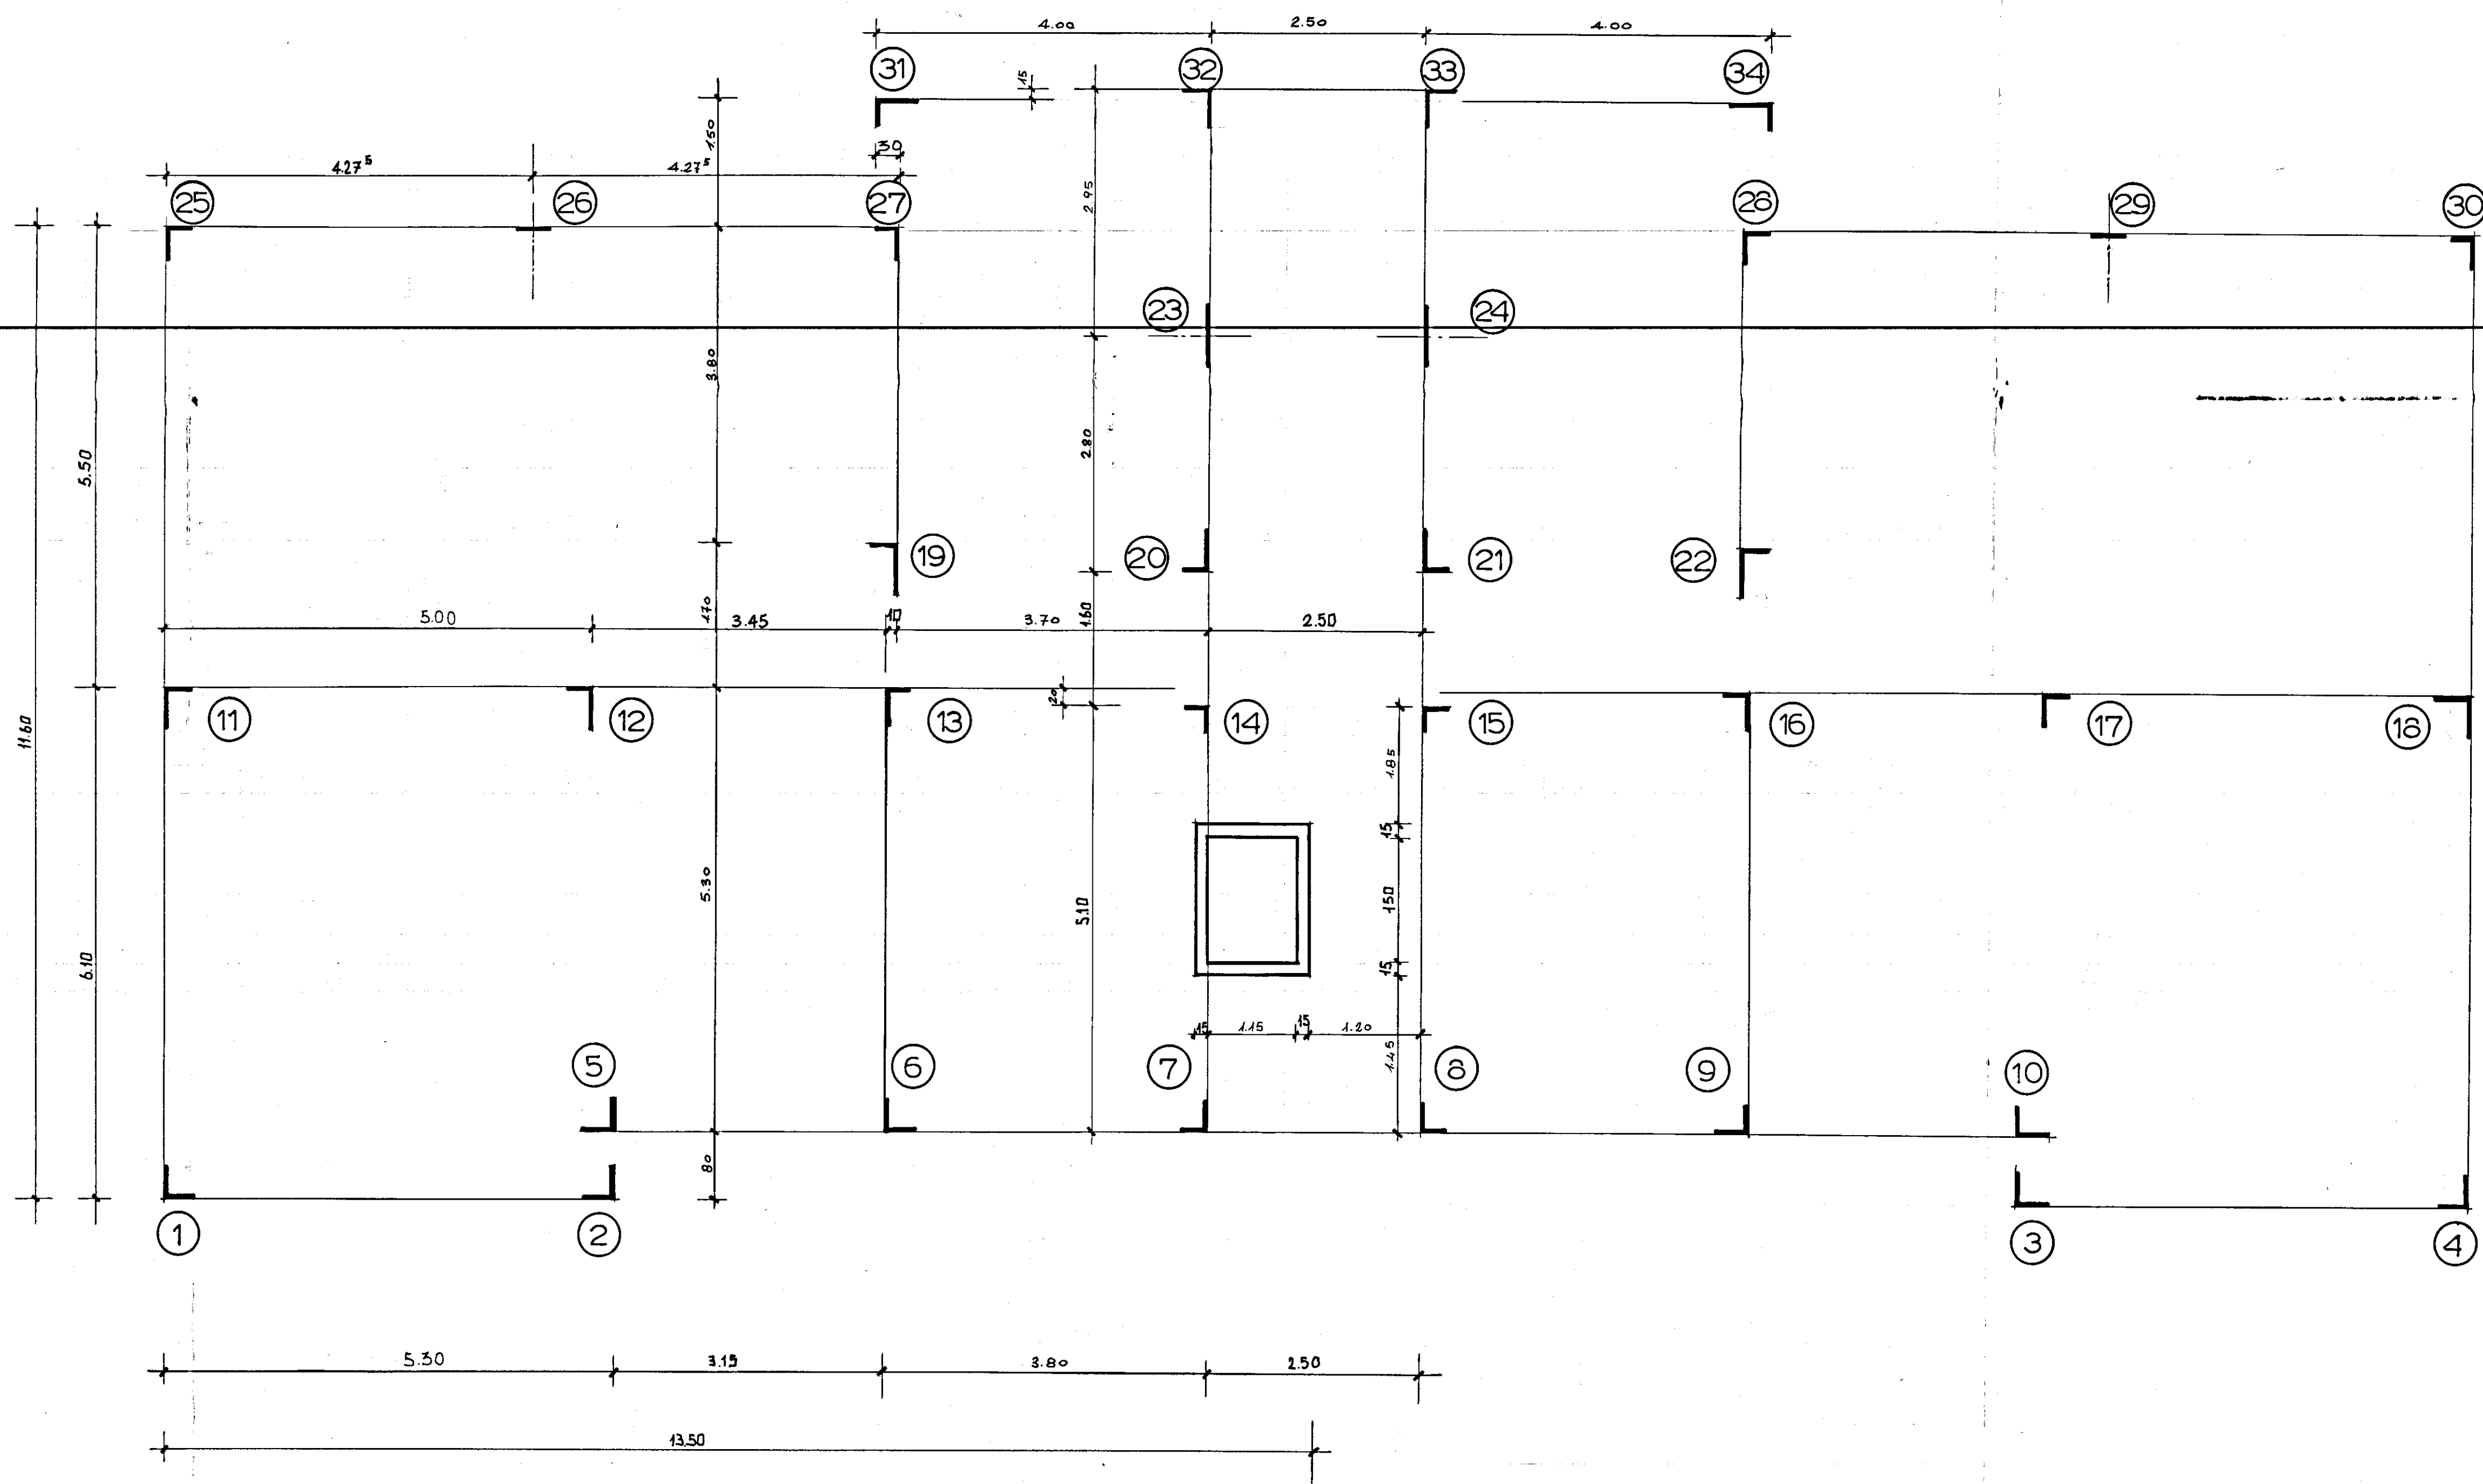

Gestione Case Lavoratori LEGGE 14-2-1963 n° 60		A.R.T. 15/3		I.A.C.P. STAZIONE APPALTANTE - BRINDISI	
BRINDISI		FABBRICATO SOCIALE COOP VA SPERANZA ALLA VIA M.S.MICHELE		RAPP 1:50	TAVOLA S/2
PIANTA FILI FISSI				ARCHIVIO	
dott ing Giuseppe Marasco	PROGETTISTA				
dott ing Franco Cicirillo	STRUTTURE				
	I IMPIANTI				
dott ing Giuseppe Marasco	DIRETTORE LAVORI				ve

ACCIAIO AD ADERENZA MIGLIORATA (TIPO LU₃)
 CEMENTO ALTA RESISTENZA (730_u - 3,5 q_l/mc) $\sigma_r - 28 = 220 \text{ Kg/cm}^2$
 SOVRACCARICHI $\left\{ \begin{array}{l} \text{SOLAI PRATICABILI} = 250 \text{ Kg/m}^2 \\ \text{SOLAI NON PRATICABILI} = 150 \text{ Kg/m}^2 \\ \text{BALCONI E SCALE} = 400 \text{ Kg/m}^2 \end{array} \right.$