CASE POPOLARI IN BRINDISI - LEGGE 640 - PALAZZINA TIPO A CON DUE SCALE

SCALA 1:100

PAL. B
lotto 6°
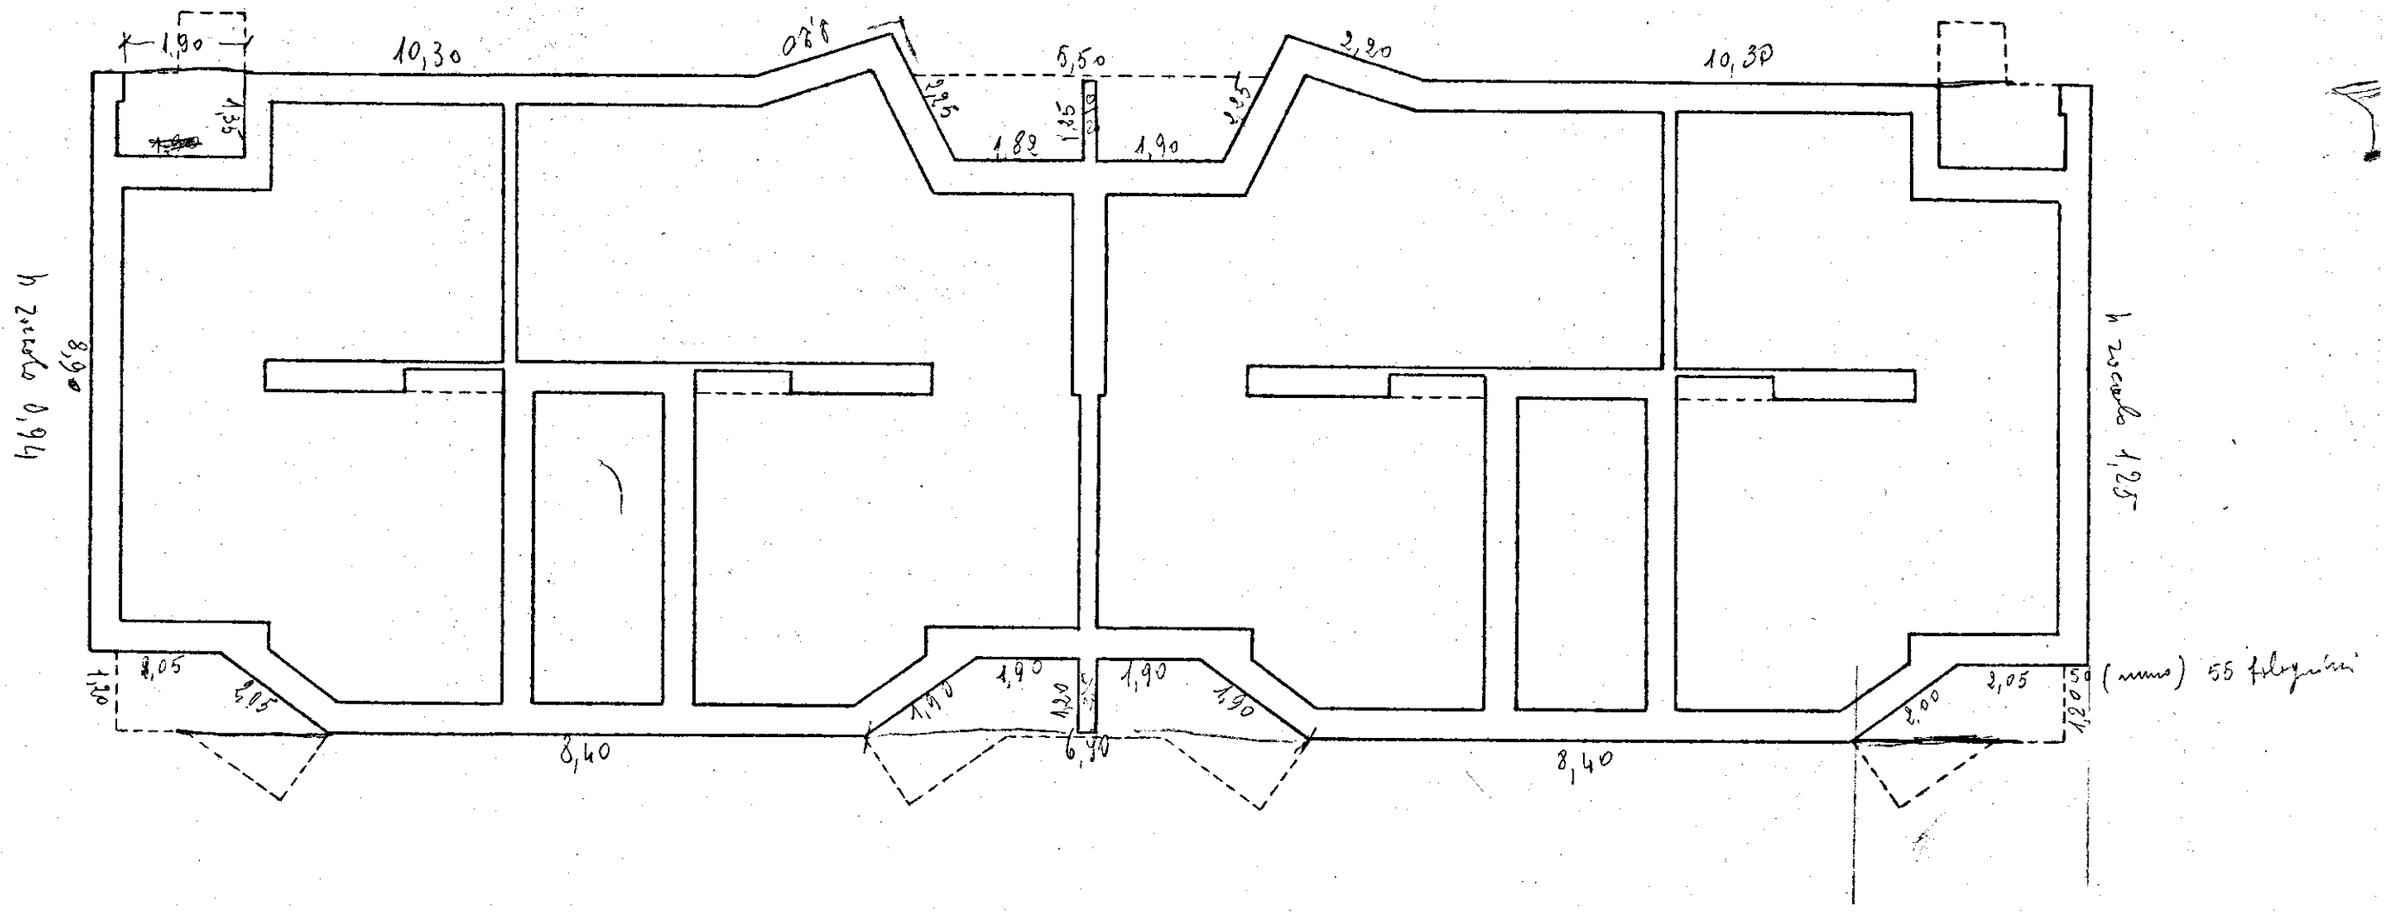
PIANTA PIANO RIALZATO