


COPIA

15 MAR 1940

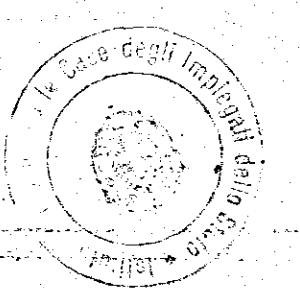

I.N.C.I.S. BRINDISI - PROGETTO ESECUTIVO
PER UNA CASA DEGLI UFFICIALI


Studio Tecnico Ing. VIOLA Arch. SAMONA
Messina Roma

Visto: L'ing. Capo della 1ª Sezione
F.to dott. Ing. Francesco Allegra

Visto: Il Capo dei Servizi Tecnici
F.to dott. Ing. Giuseppe Petrilli

PER COPIA ESERME
Visto: Il Capo dei Servizi Tecnici
(F.to dott. Ing. Giuseppe Petrilli)

Approvato da S. E. il Ministro
con nota del 21/11/39 Anno XVIII
N. 5024 -
DIREZIONE GENERALE
DIPARTIMENTO CIVILE

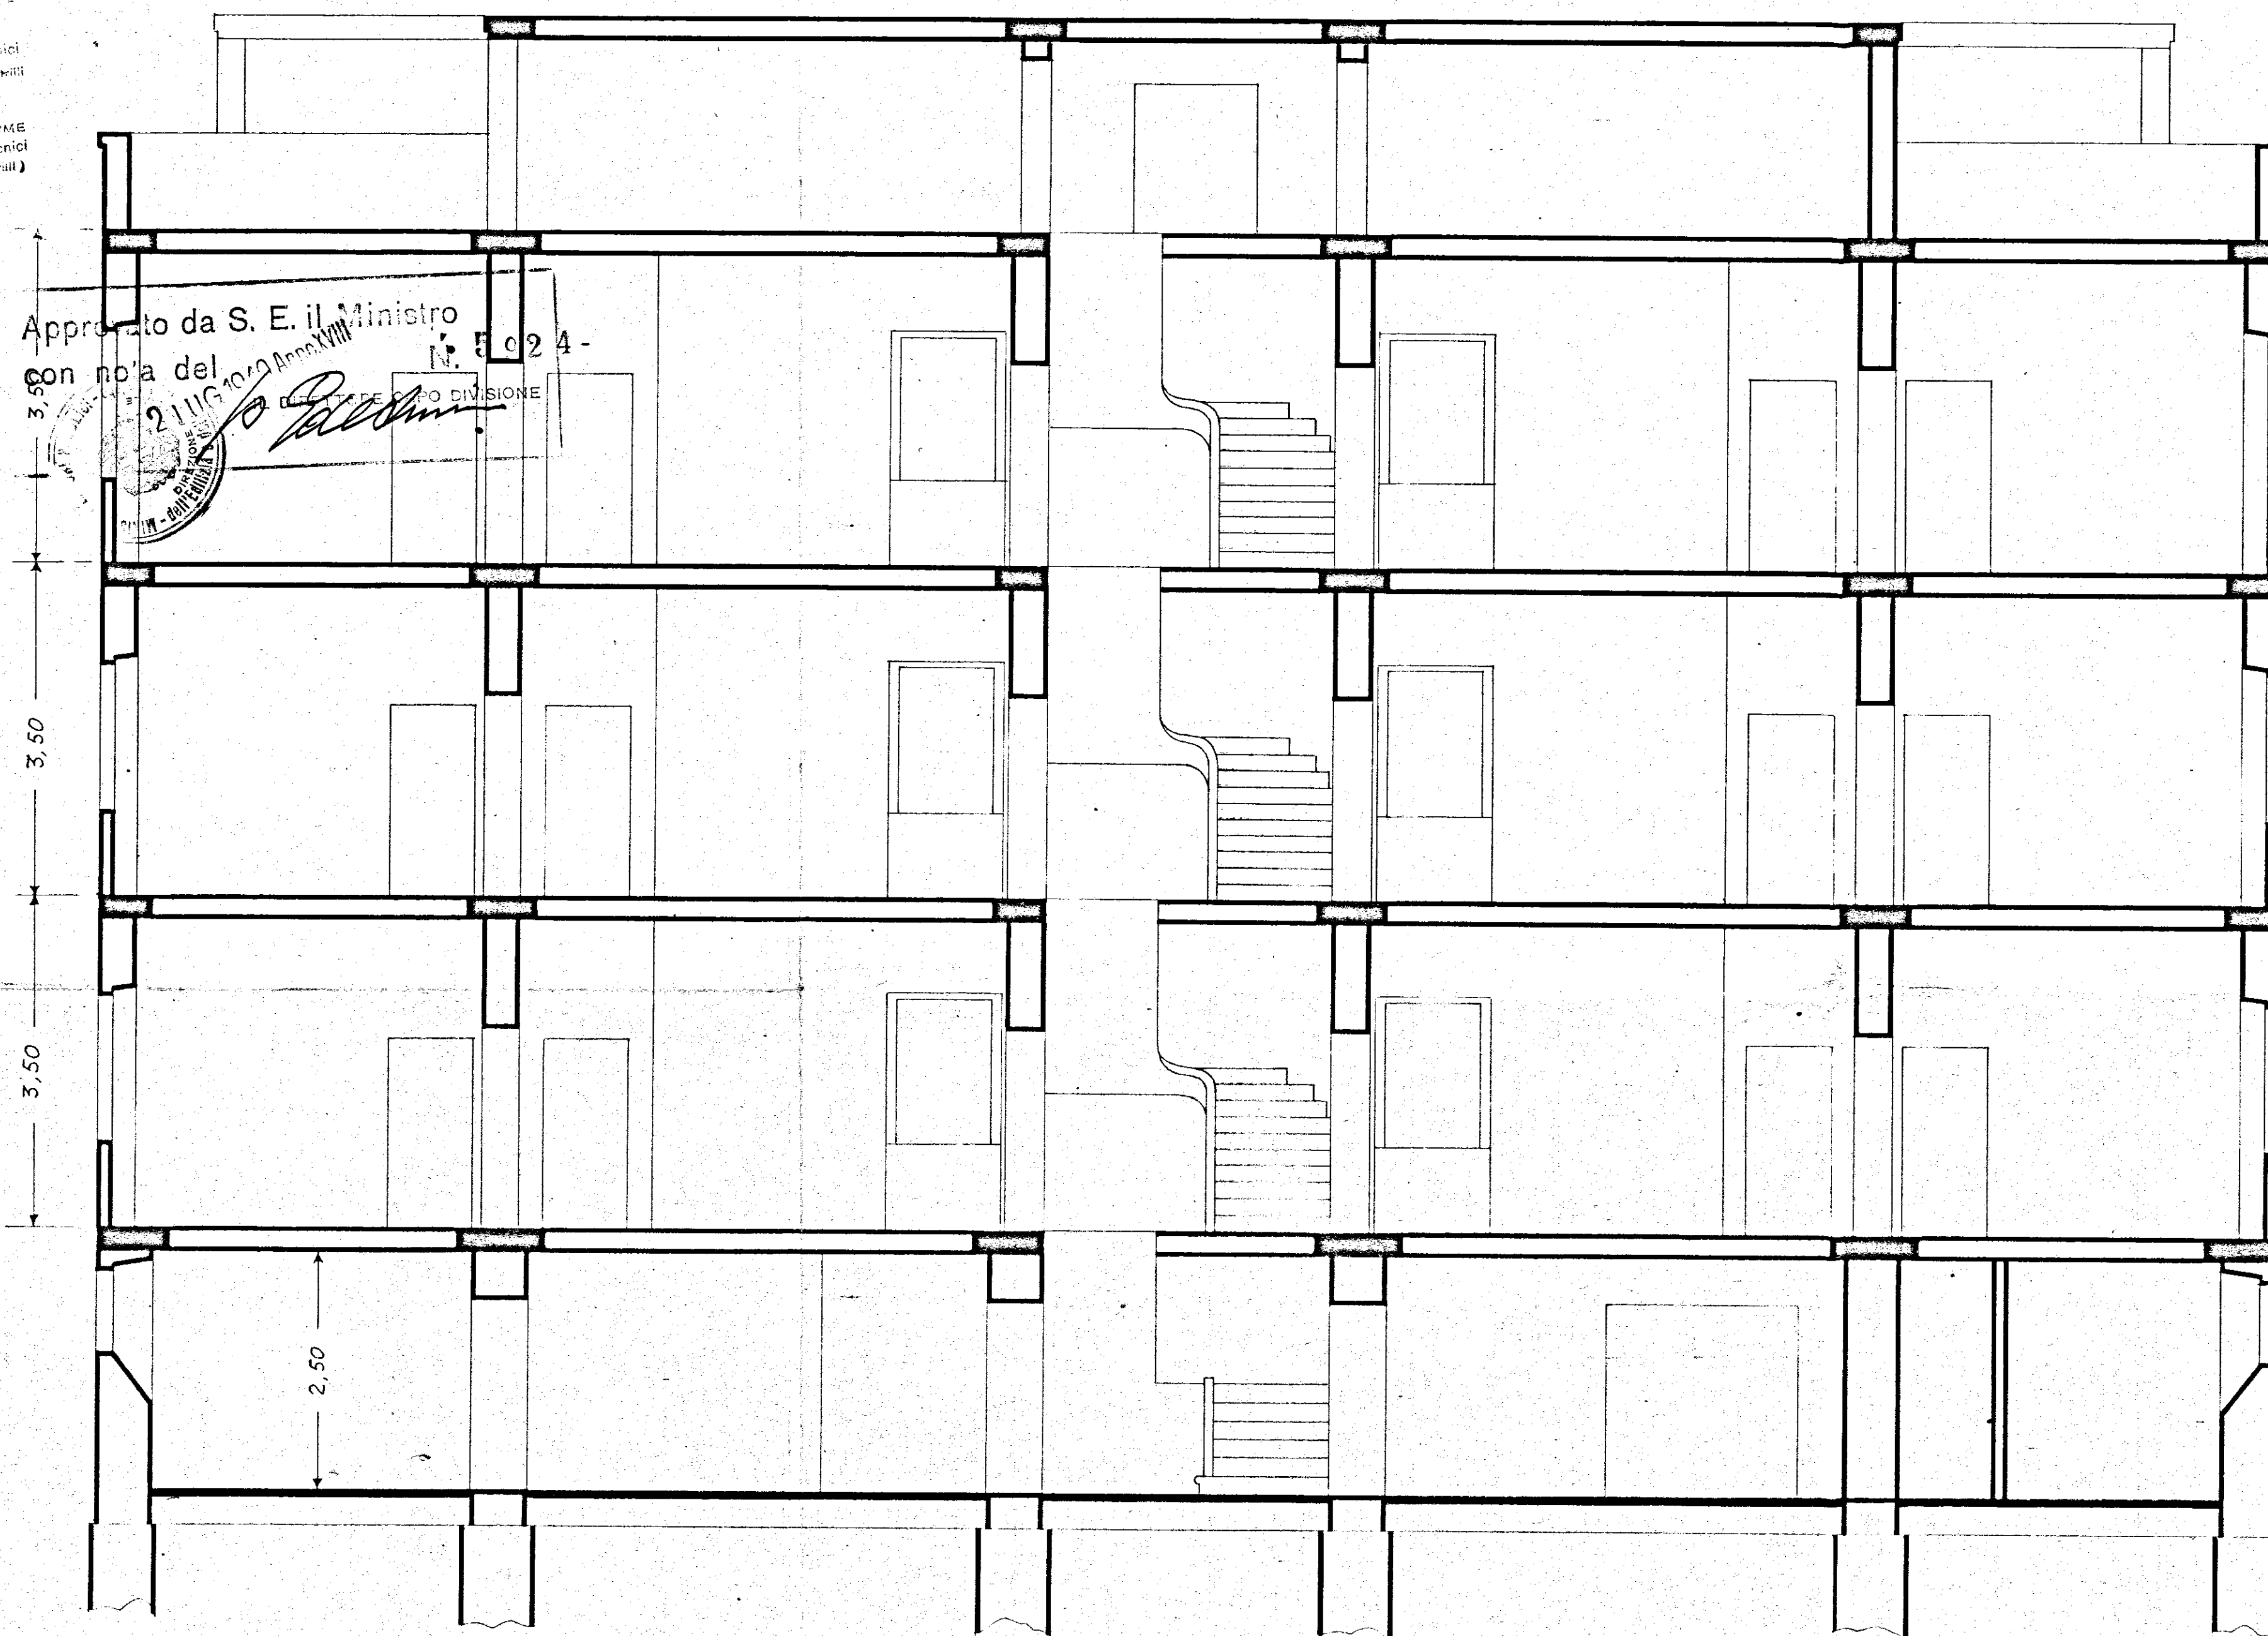

Sezione A B

Sezione C D

Rapporto 1:50

